


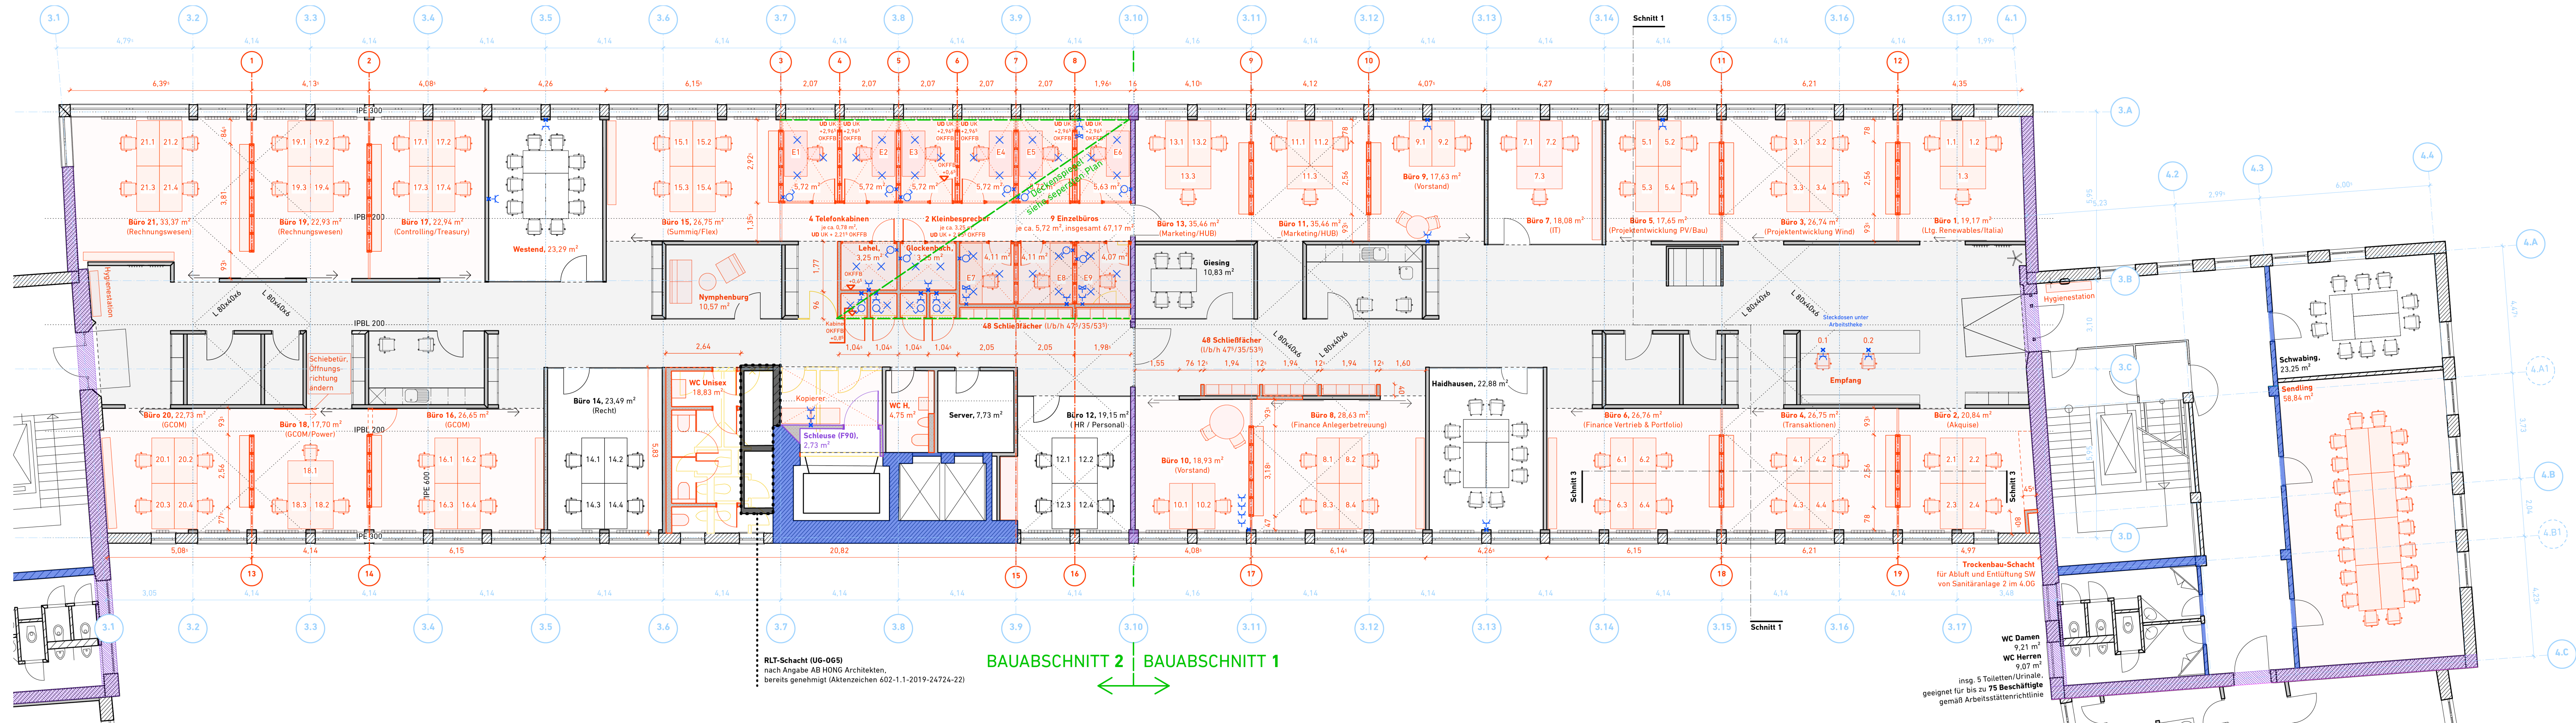

WC Damen
9,21 m²
WC Herren
9,07 m²
insg. 5 Toilettten/Urinale,
geeignet für bis zu 75 Beschäftigte
gemäß Arbeitsstättenrichtlinie