gerstmeir inić architekten BDA
Partnerschaft mbB

Übersicht Trennwände, ohne Maßstab
(**k** = Klarglas, **s** = satiniertes Glas, **o** = opake Wandflächen)

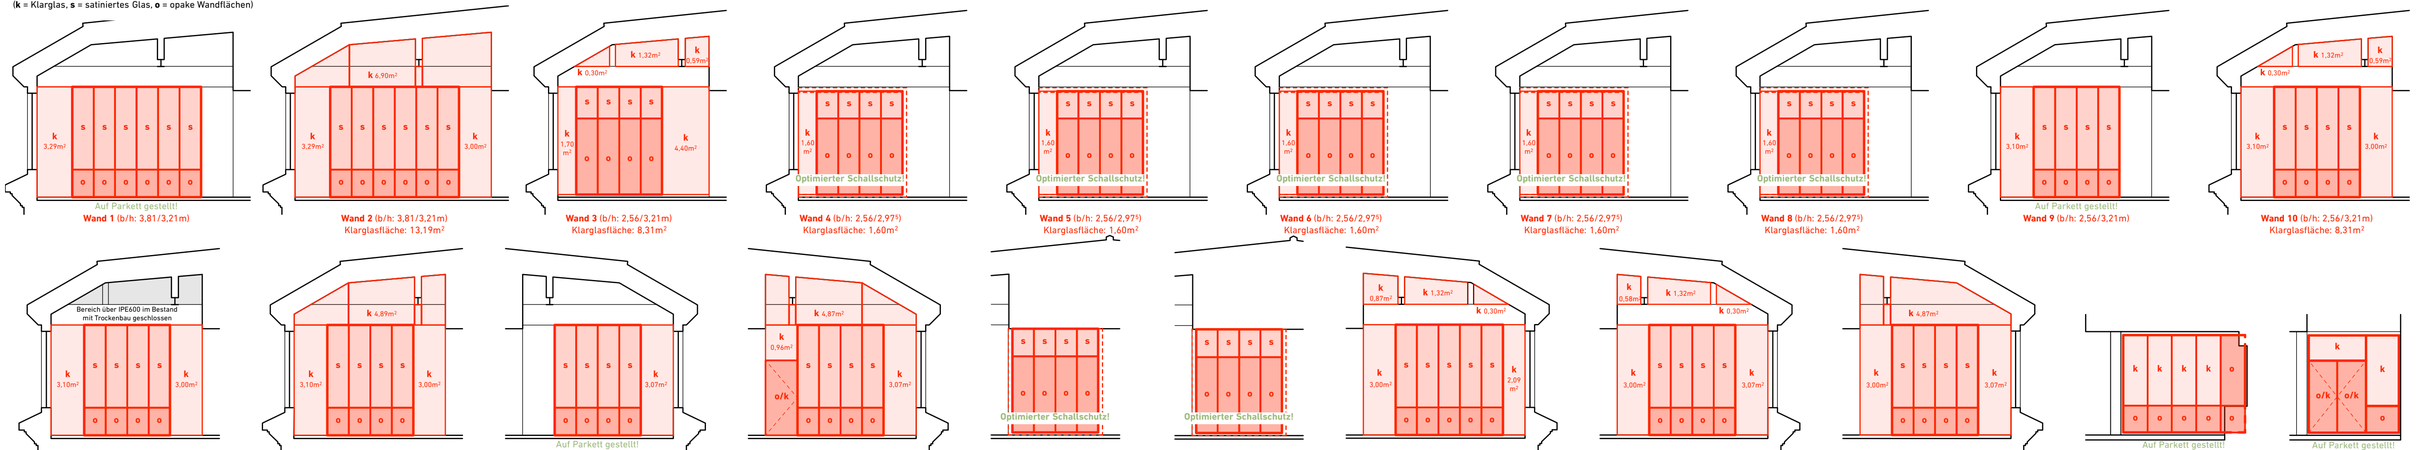

Büroumbau Green City AG - München
Übersicht Trennwände