


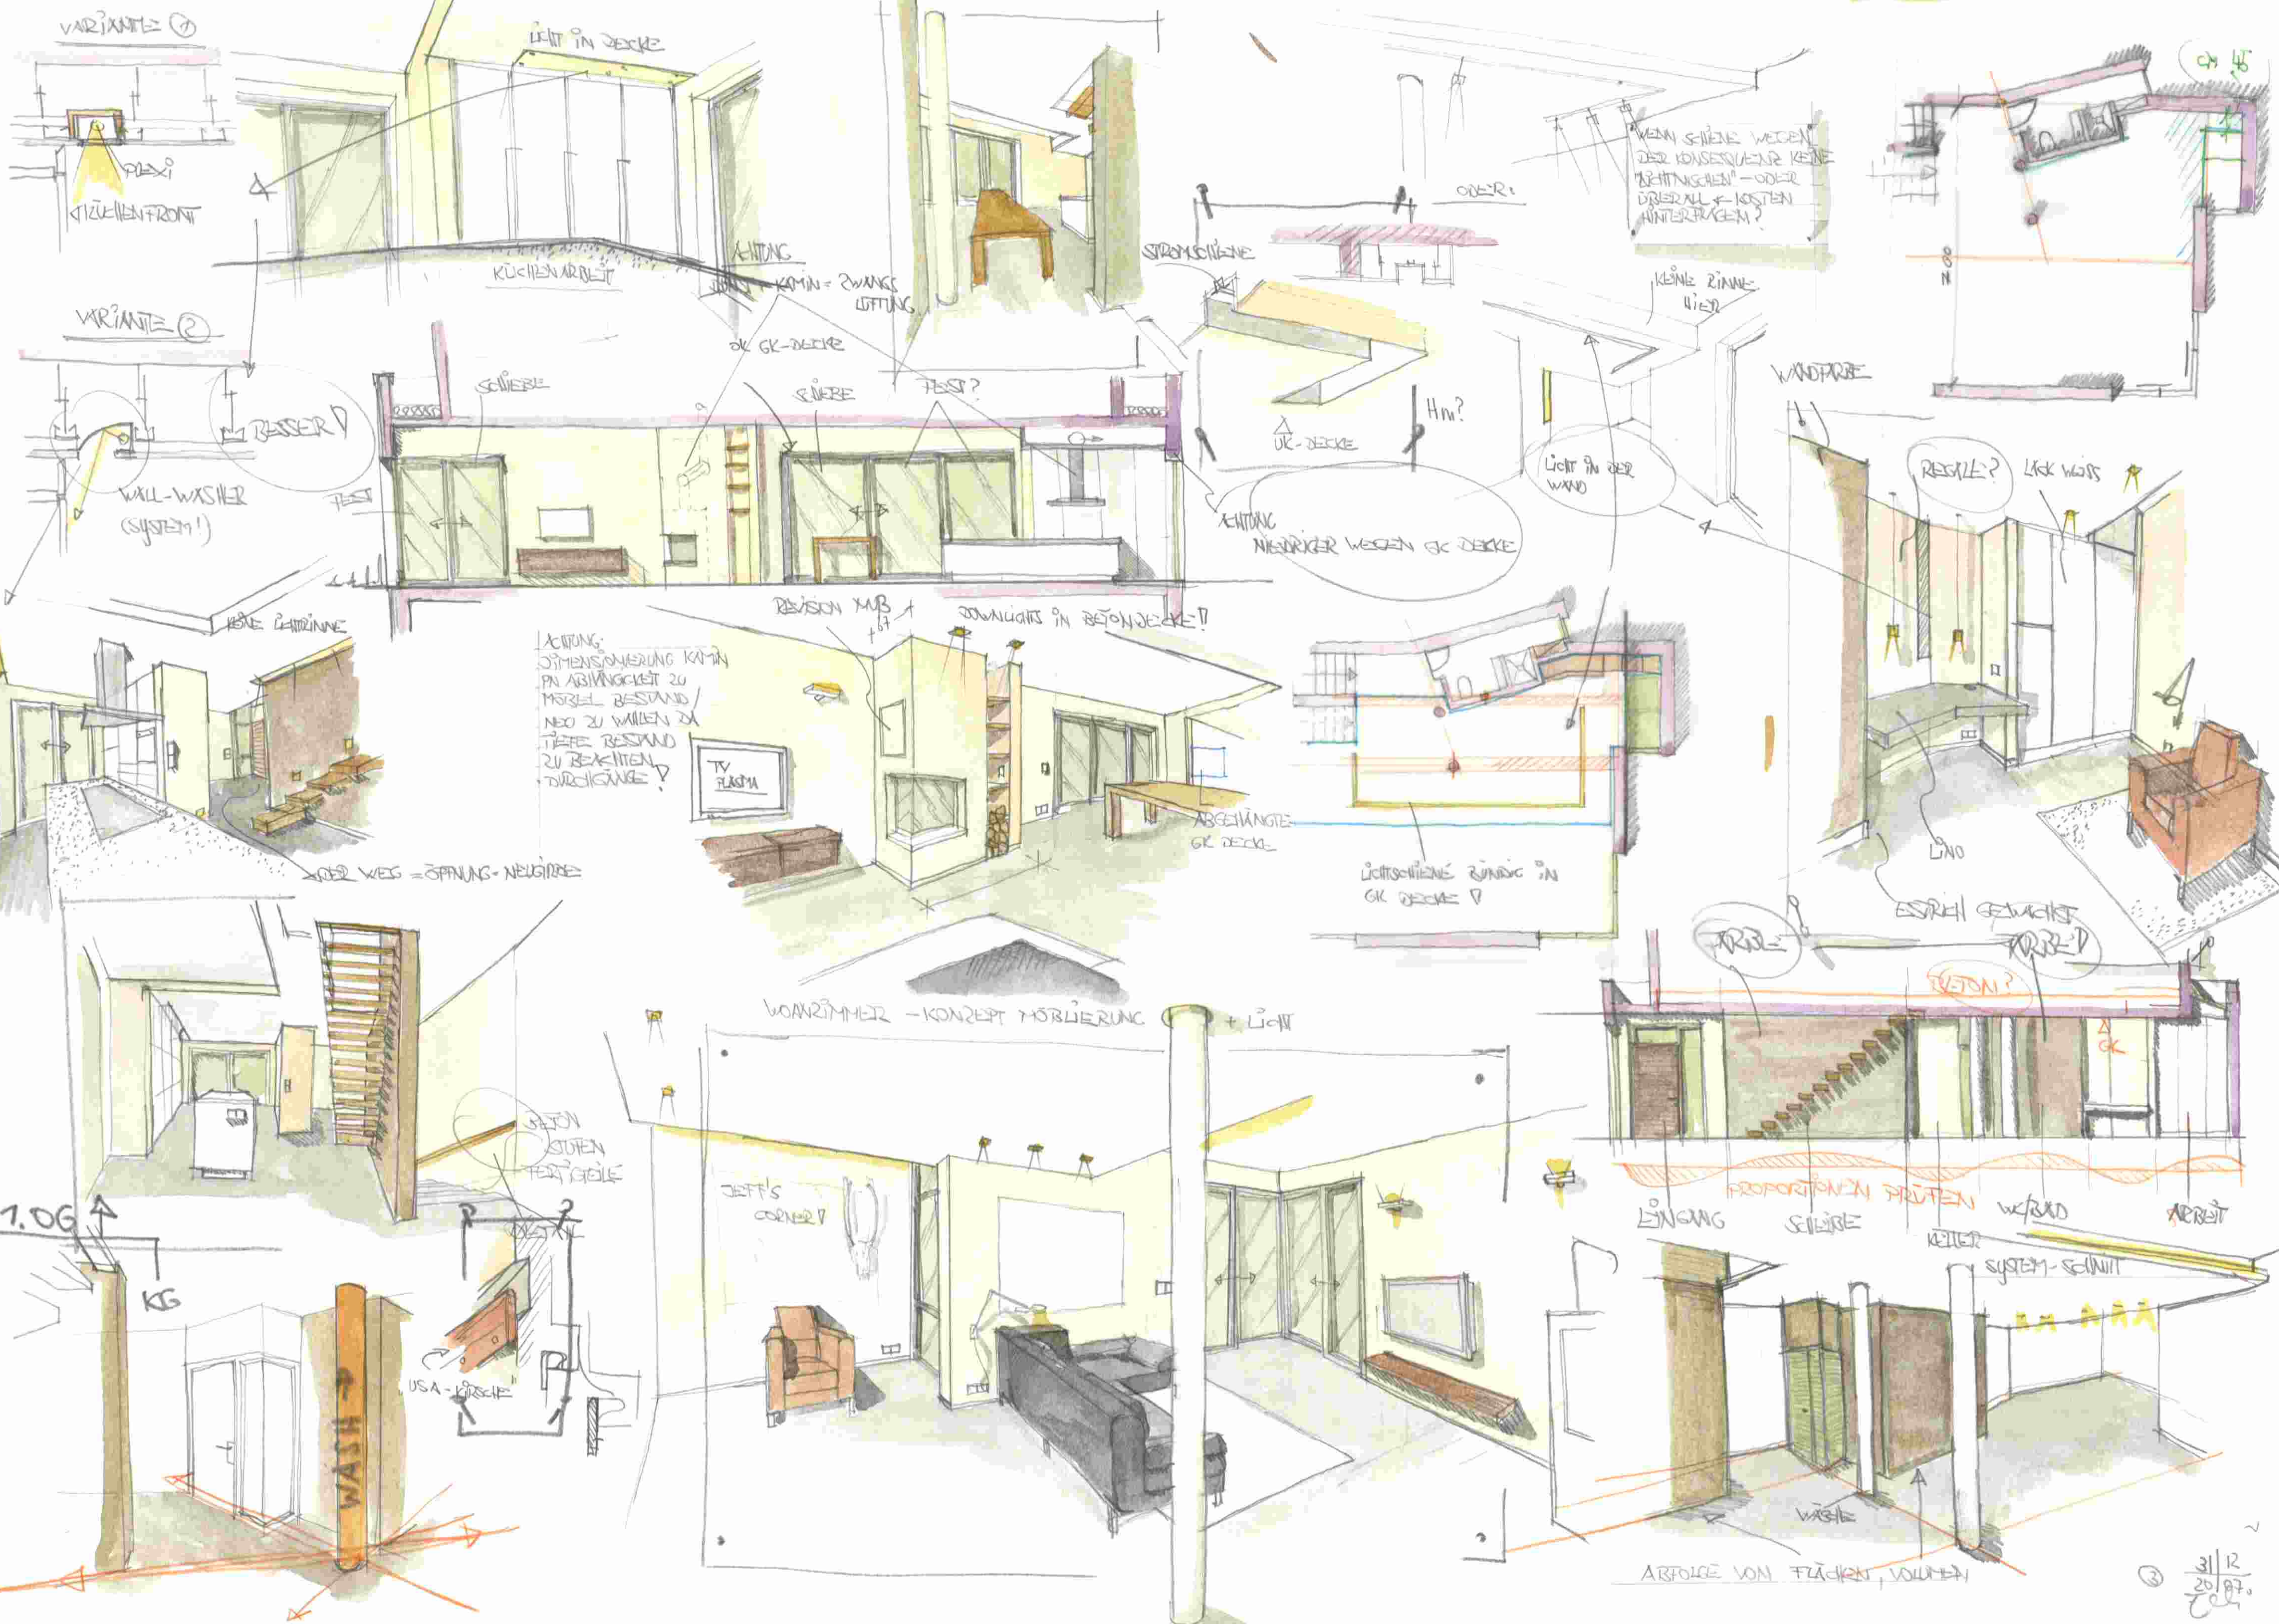

VARIANTE ①

VARIANTE ②

2. OG

FLUX?
KÜCHENFRONT

LICHT IN DECKE

KÜCHENARBEIT

AUFGANG

KAMIN = ZWANGS
LÜFTUNG

STROMSCHLEISE

OBERE

WENN SCHLEISE WEGEN
DER KONSEQUENZ KEINE
"RECHTIGKEITEN" - ODER
DRISERALL + KOSTEN
HINTERFRAGEN?

KEINE RINNE
HIER

WANDPÄRBE

BESSER?

WALL-WASHER
(SYSTEM!)

KEINE LEHRLINIE

AUFGANG:
DIMENSIONIERUNG KAMIN
IN ABHÄNGIGKEIT ZU
MOBEL BESTAND /
NEO ZU WÄNDEN ZA
TIEFE BESTAND
ZU BEACHTEN
DURCHGÄNGE!

REVISION MÜB
+ LT

DOWNLIGHTS IN BETONDECKE!

AUFGANG
NIEDRIGER WEGEN GK DECKE

LICHT IN DER
WAND

REGALE?

LICK WASS

ABGEHÄNGTE
GK DECKE

LICHTSCHLEISE RÜCKEN IN
GK DECKE

LINO

ESSENZ GEWICHT

TRIBE

TRIBE

RETON?

WOANZIMMER - KONZEPT HÖRLIHRUNG + LICHT

NEON
STUEN
FERTIGHEIT

JEFF'S
CORNER

USA-KRISCH

PROPORTIONEN PRÜFEN

EINGANG

SCHWELBE

KEITER

W/FELD

ARBEIT

SYSTEM-SCHNITT

WASSE

ABFOLGE VON FLÄCHEN, VOLUMEN

31/12
20/07
C