


WOHNHAUS FÜR ZWEI GENERATIONEN

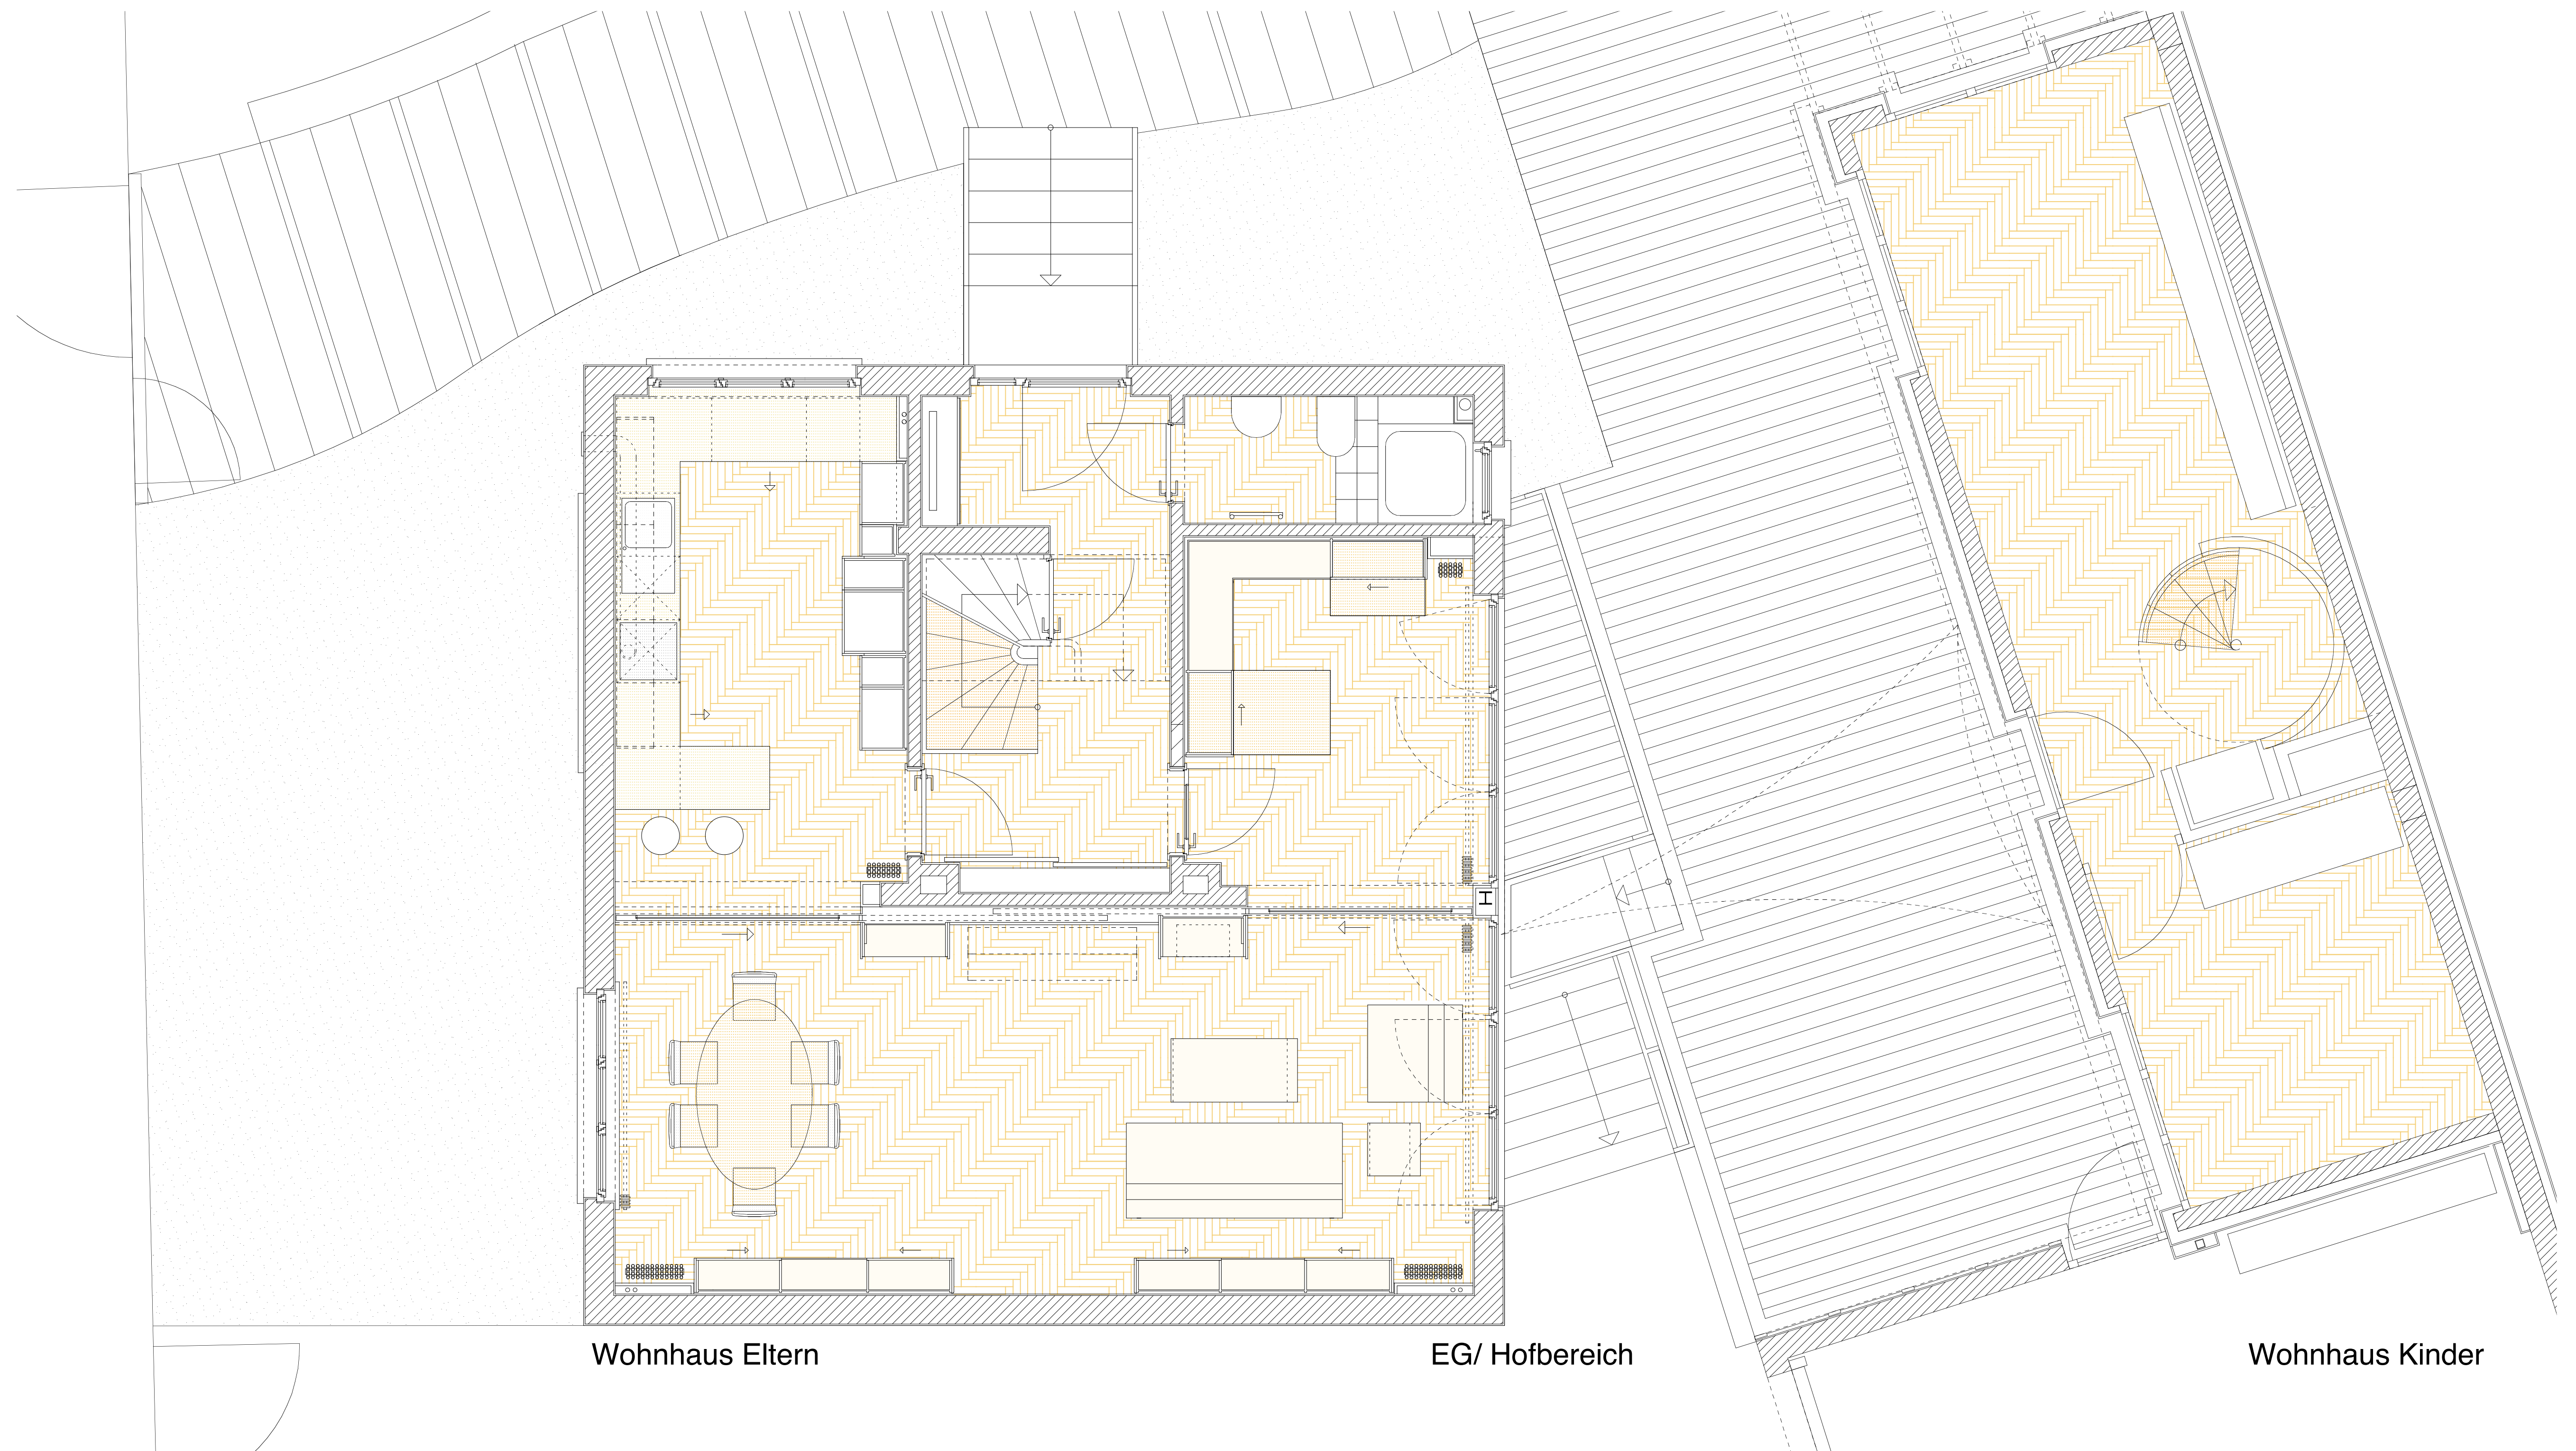

KLAUS HANNAPPEL ARCHITEKT BDA