


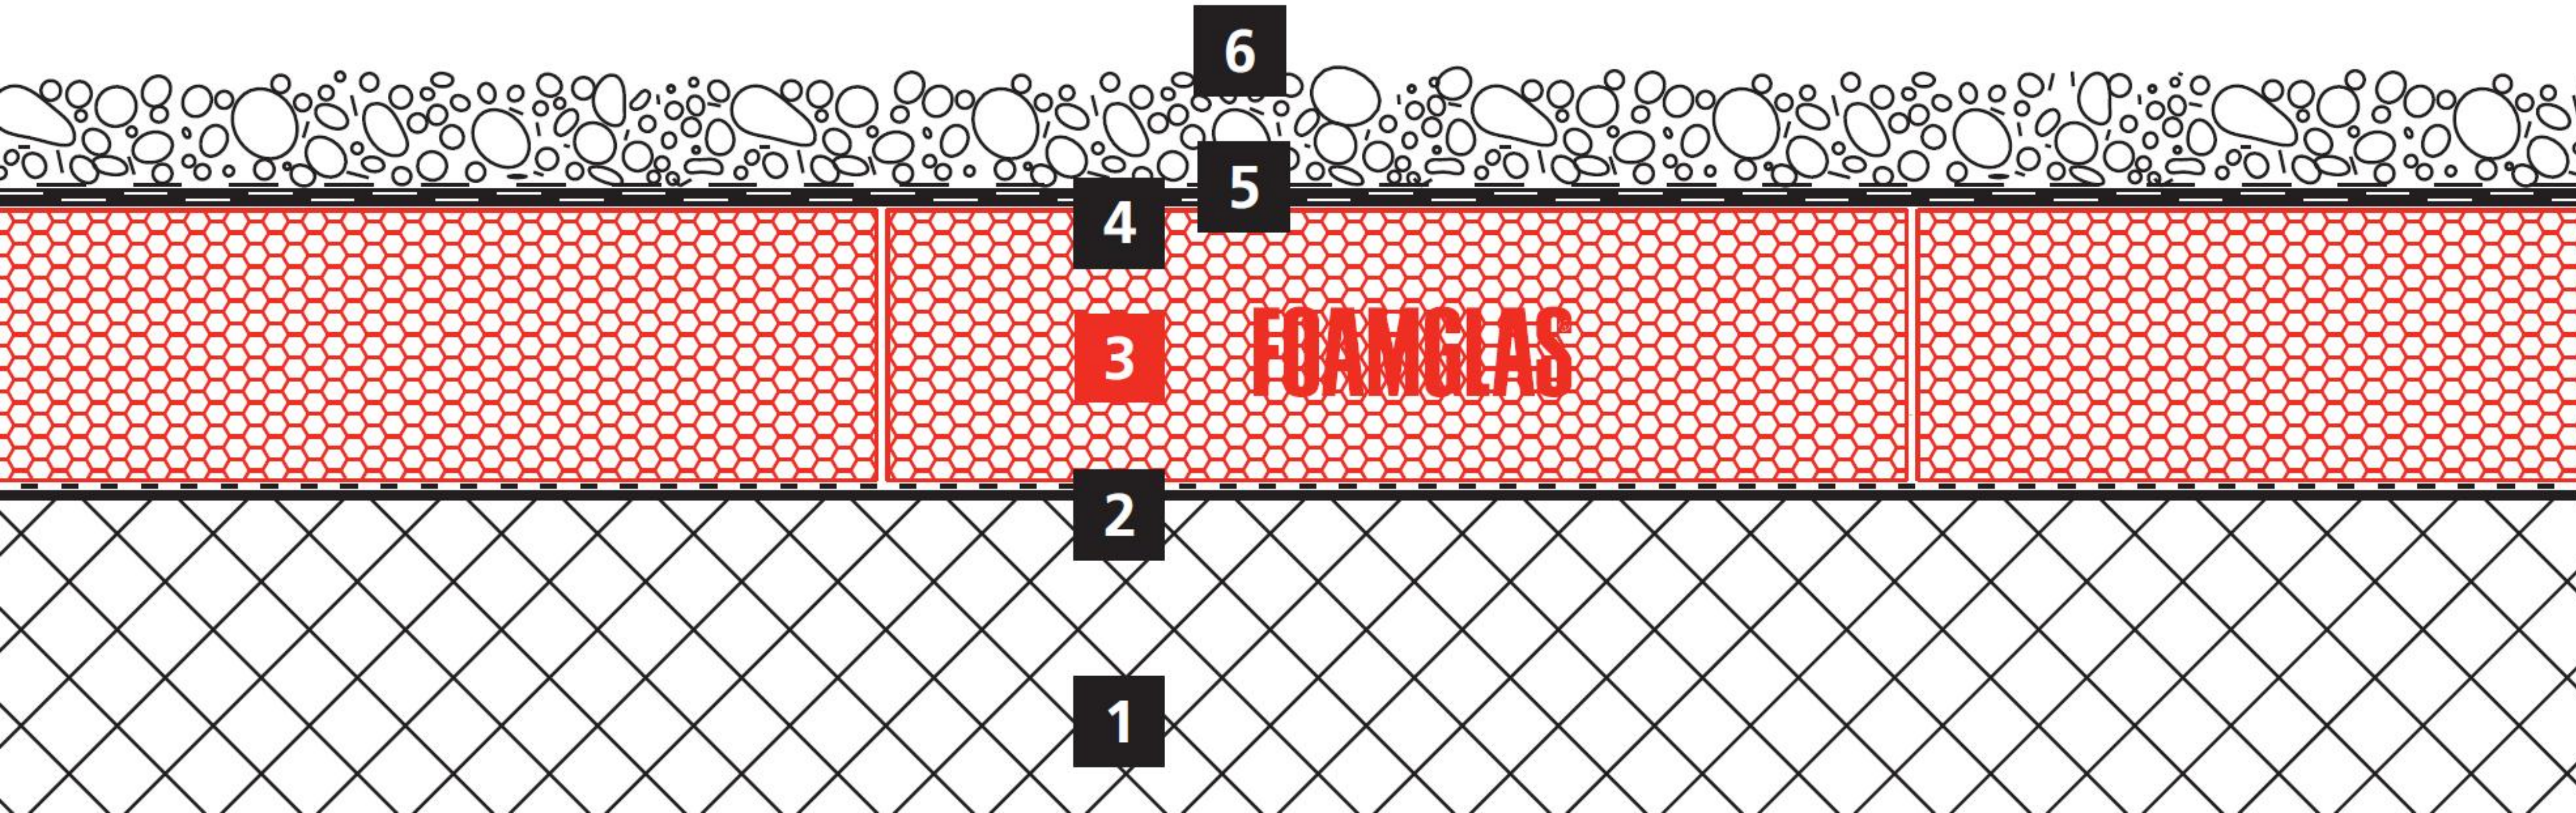

Aufbau

- 1 Betondecke
- 2 Voranstrich, bituminös
- 3 FOAMGLAS® T4+, 160 mm,
in Heißbitumen
- 4 Dachabdichtung zweilagig,
bituminös
- 5 Trennlage, Vlies
- 6 Rundkies