


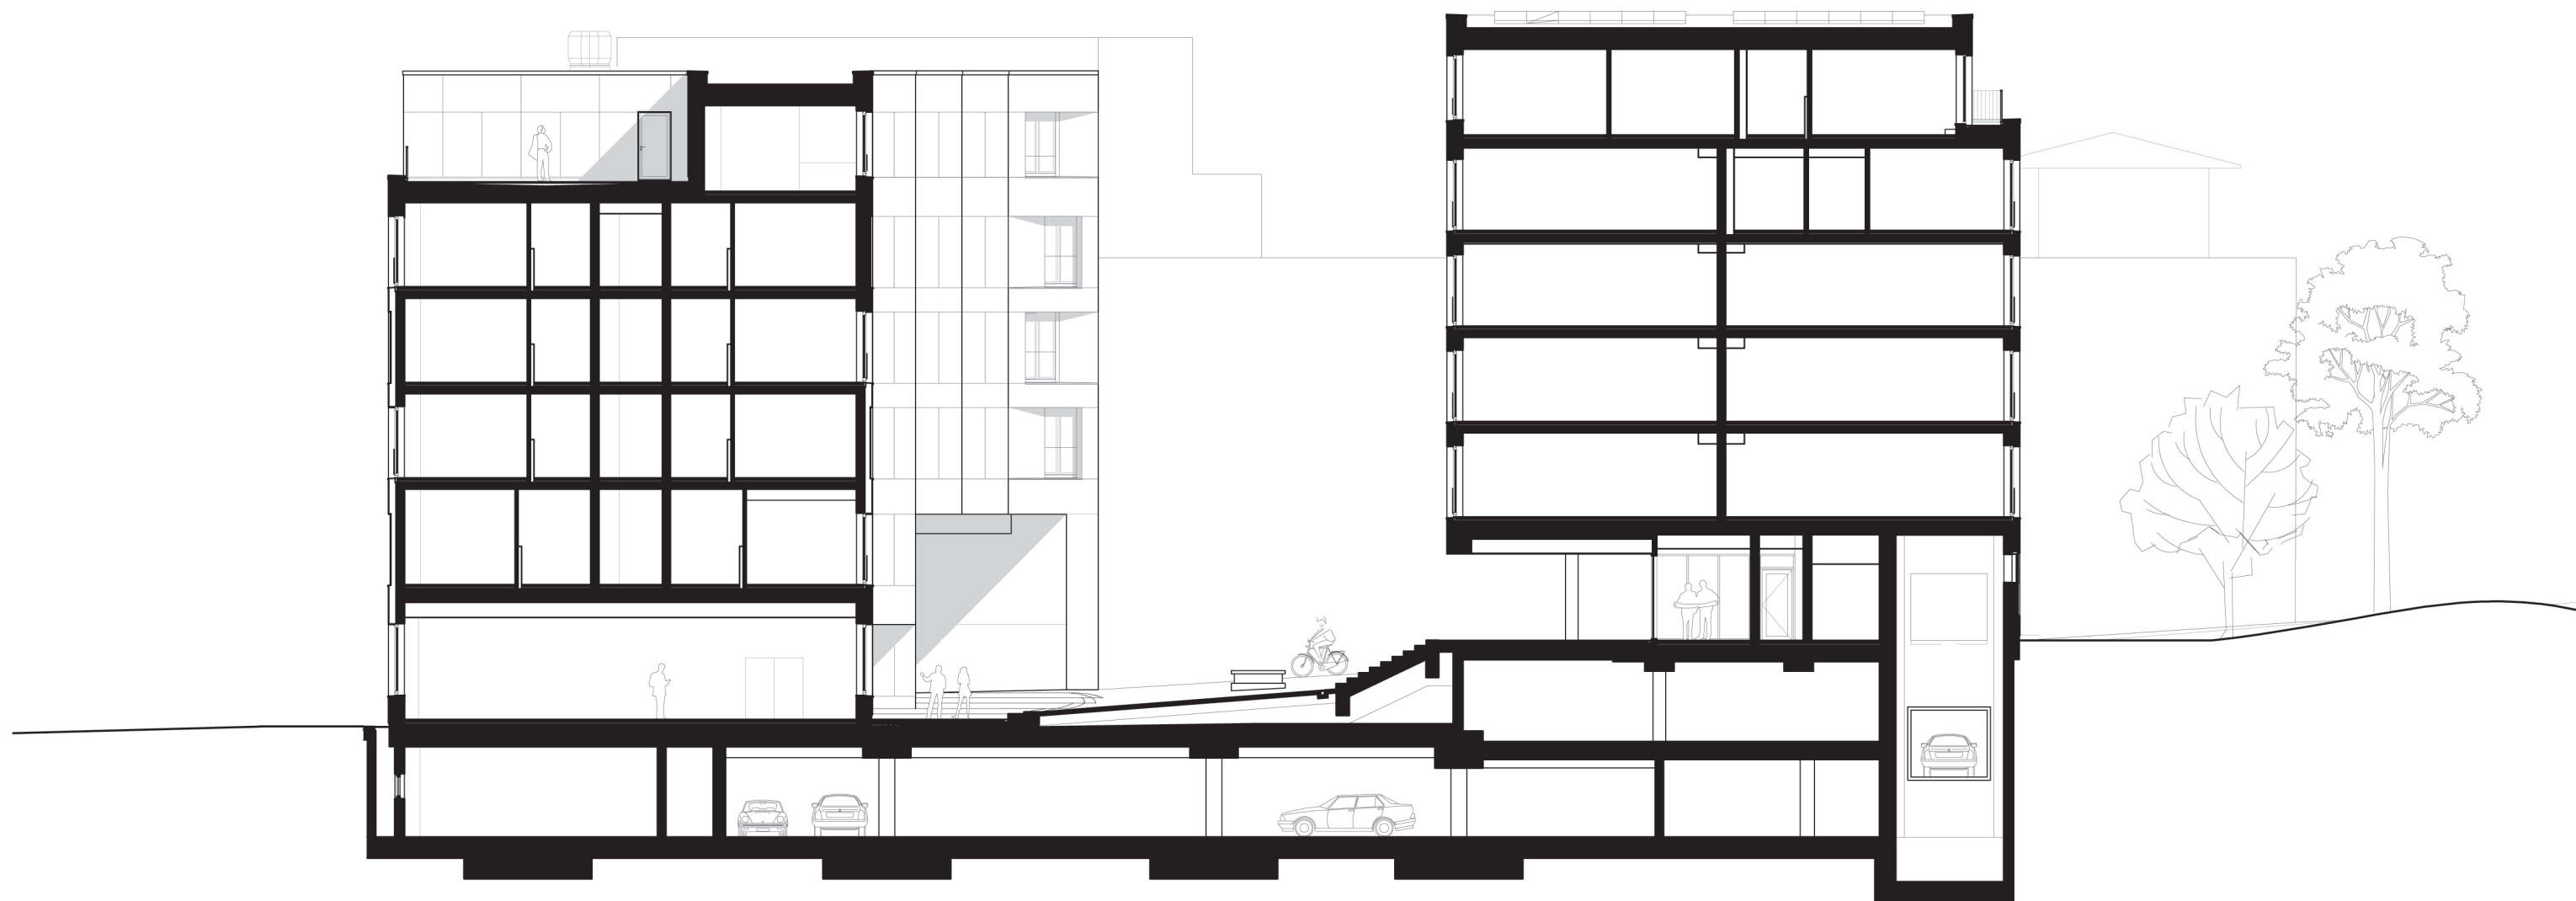

GEBÄUDESCHNITT

