


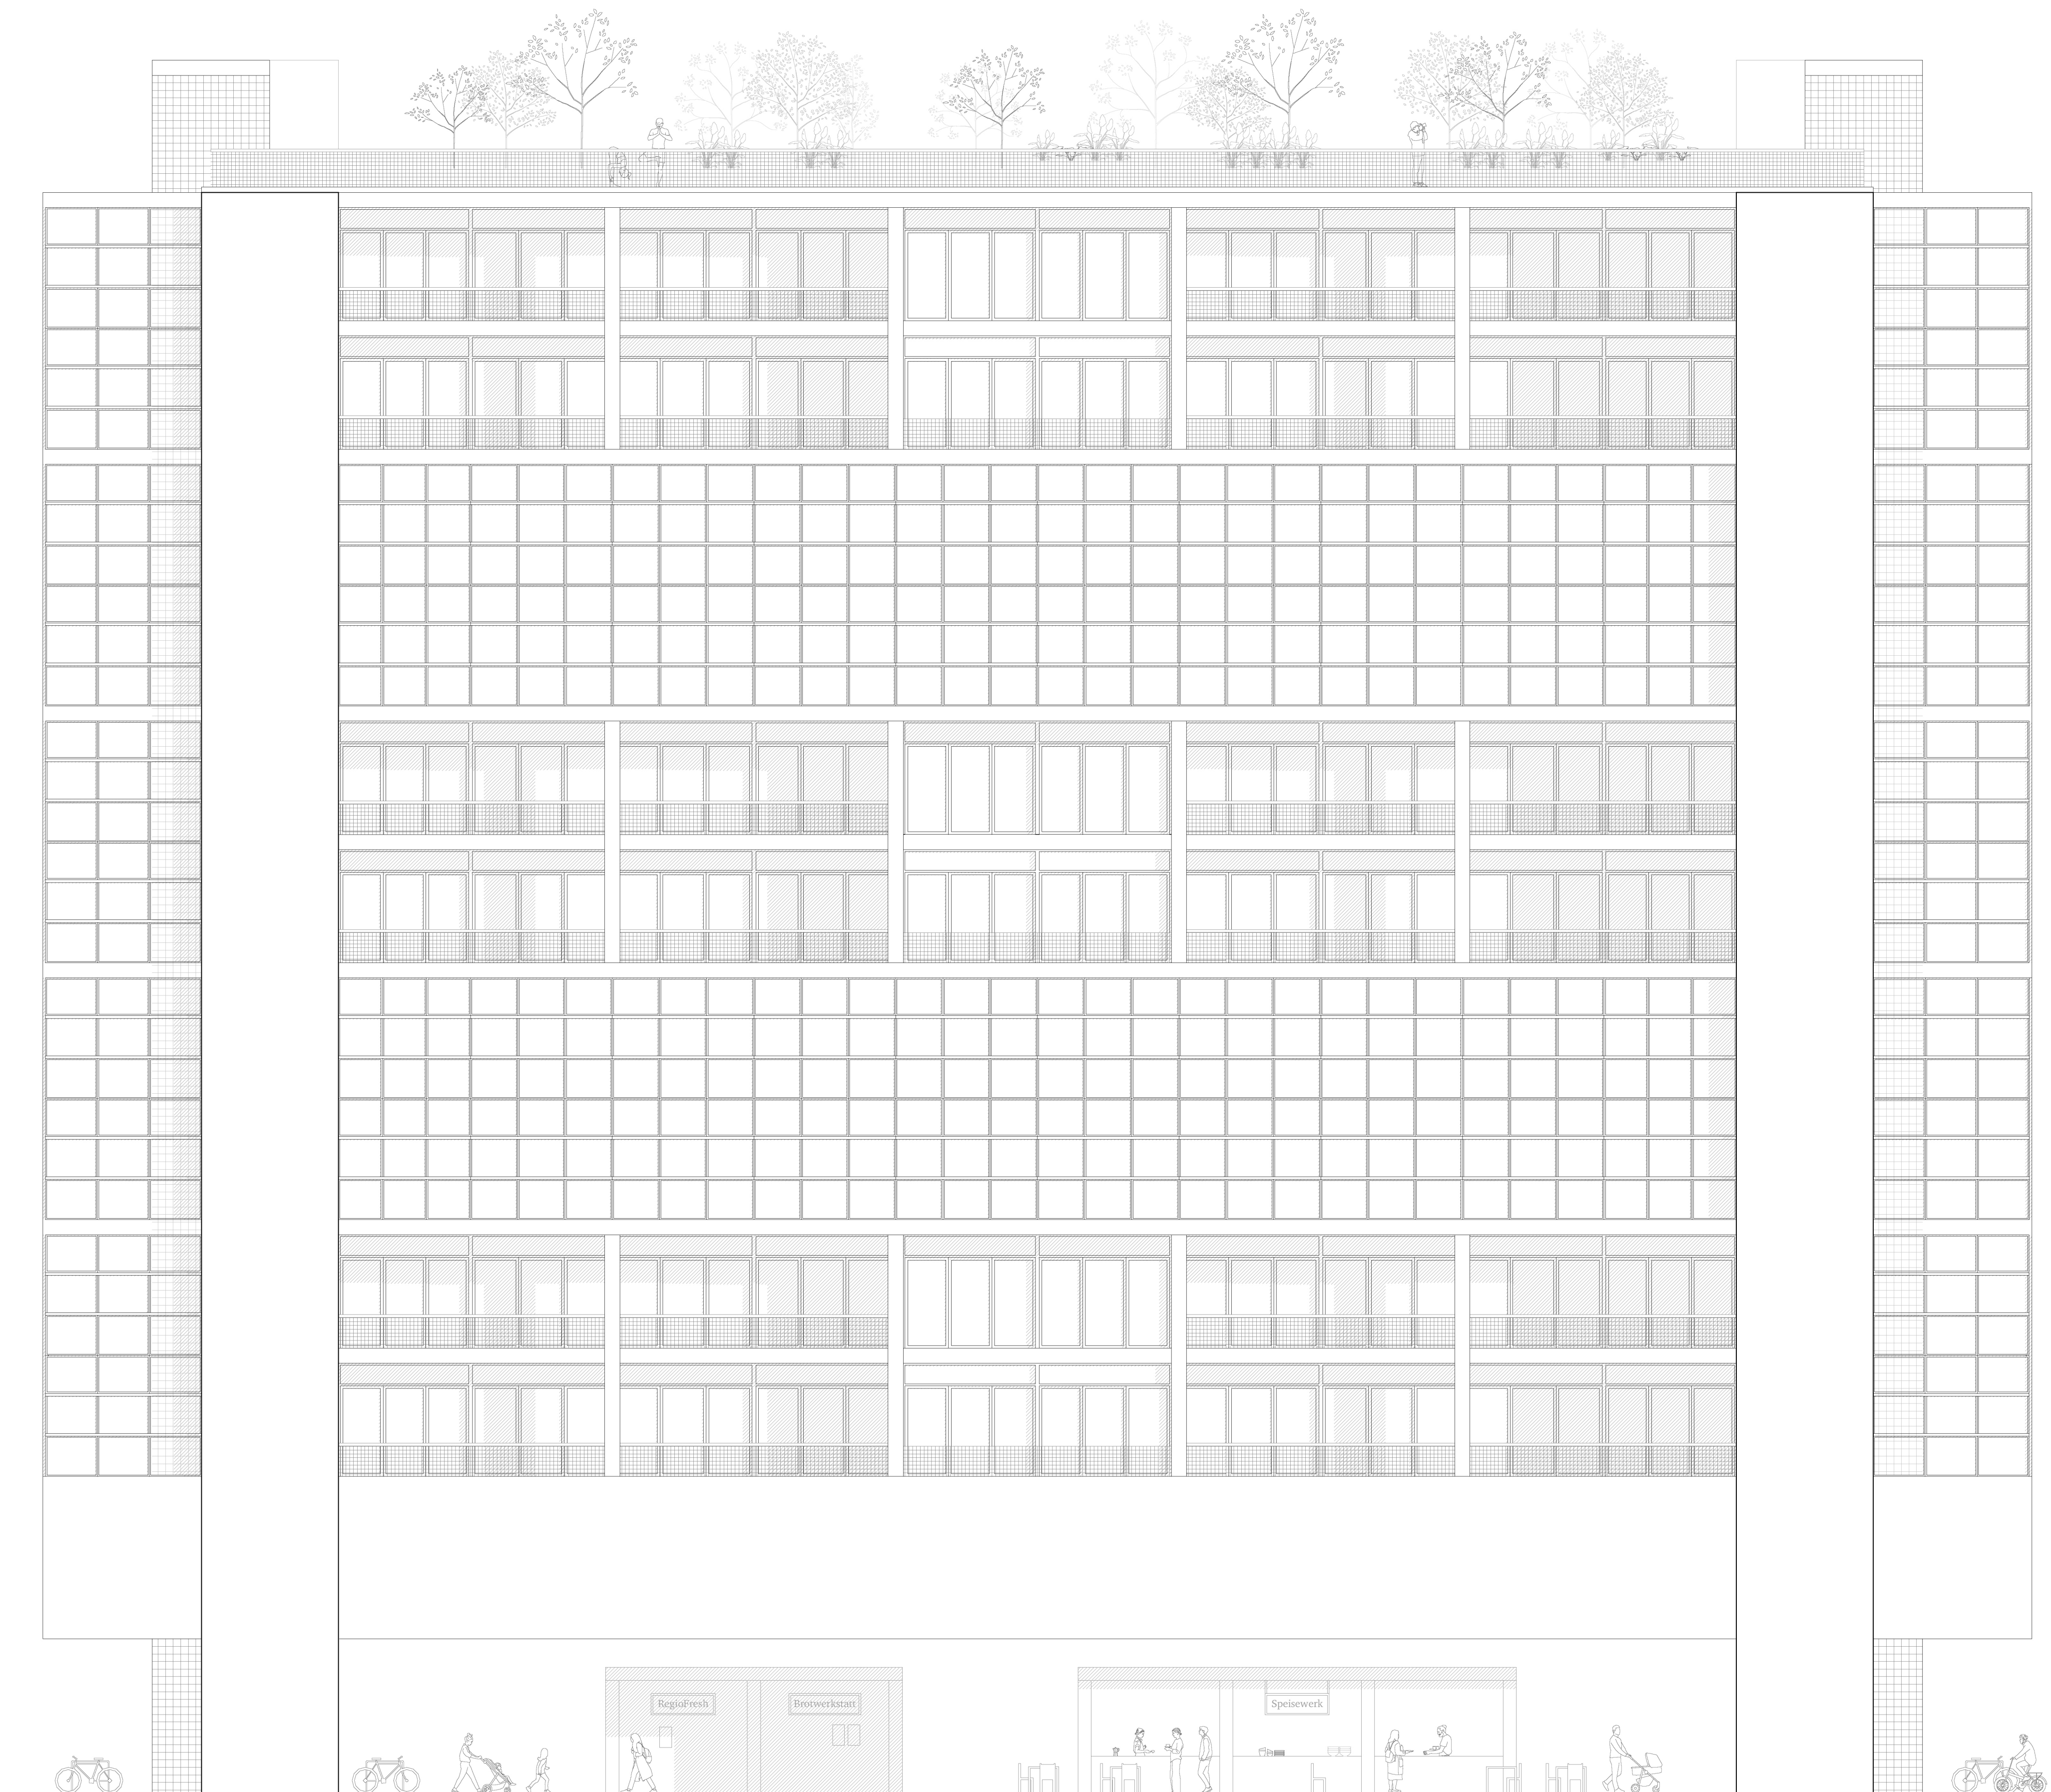

ANSICHT VON WESTEN M 1:100