
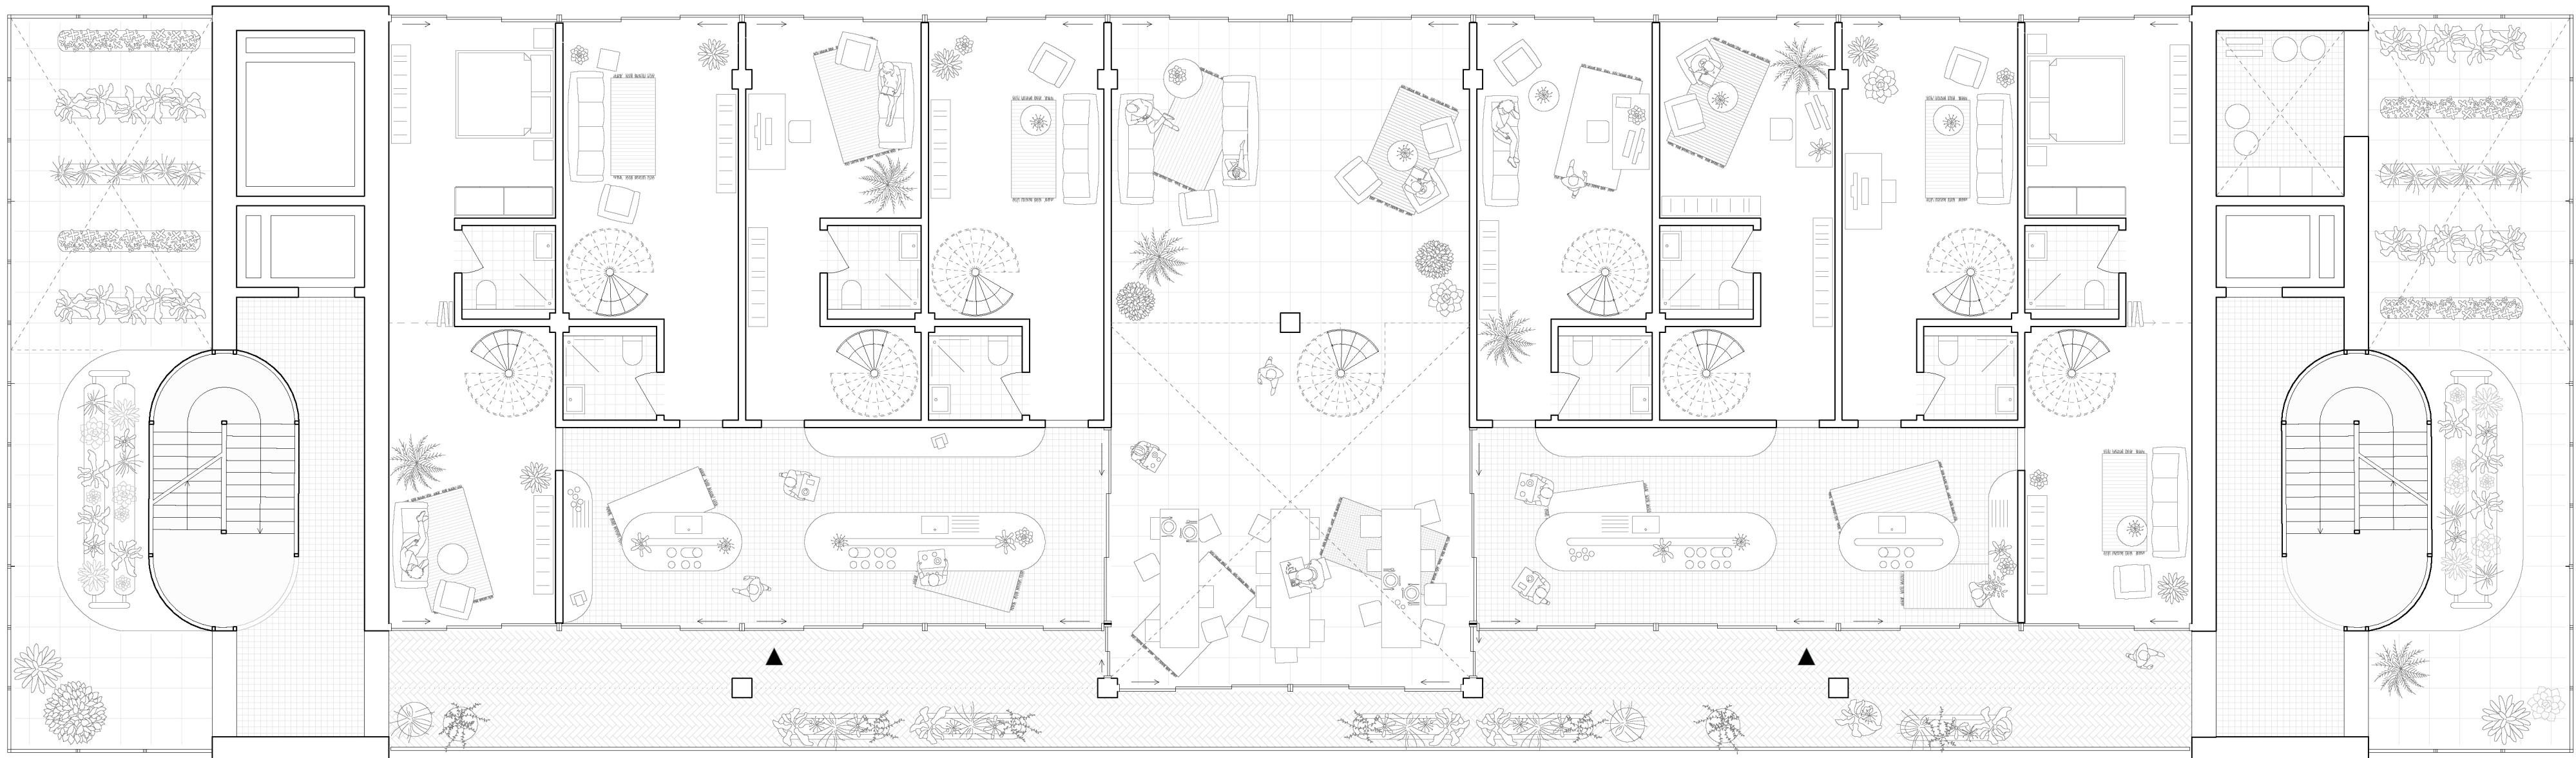


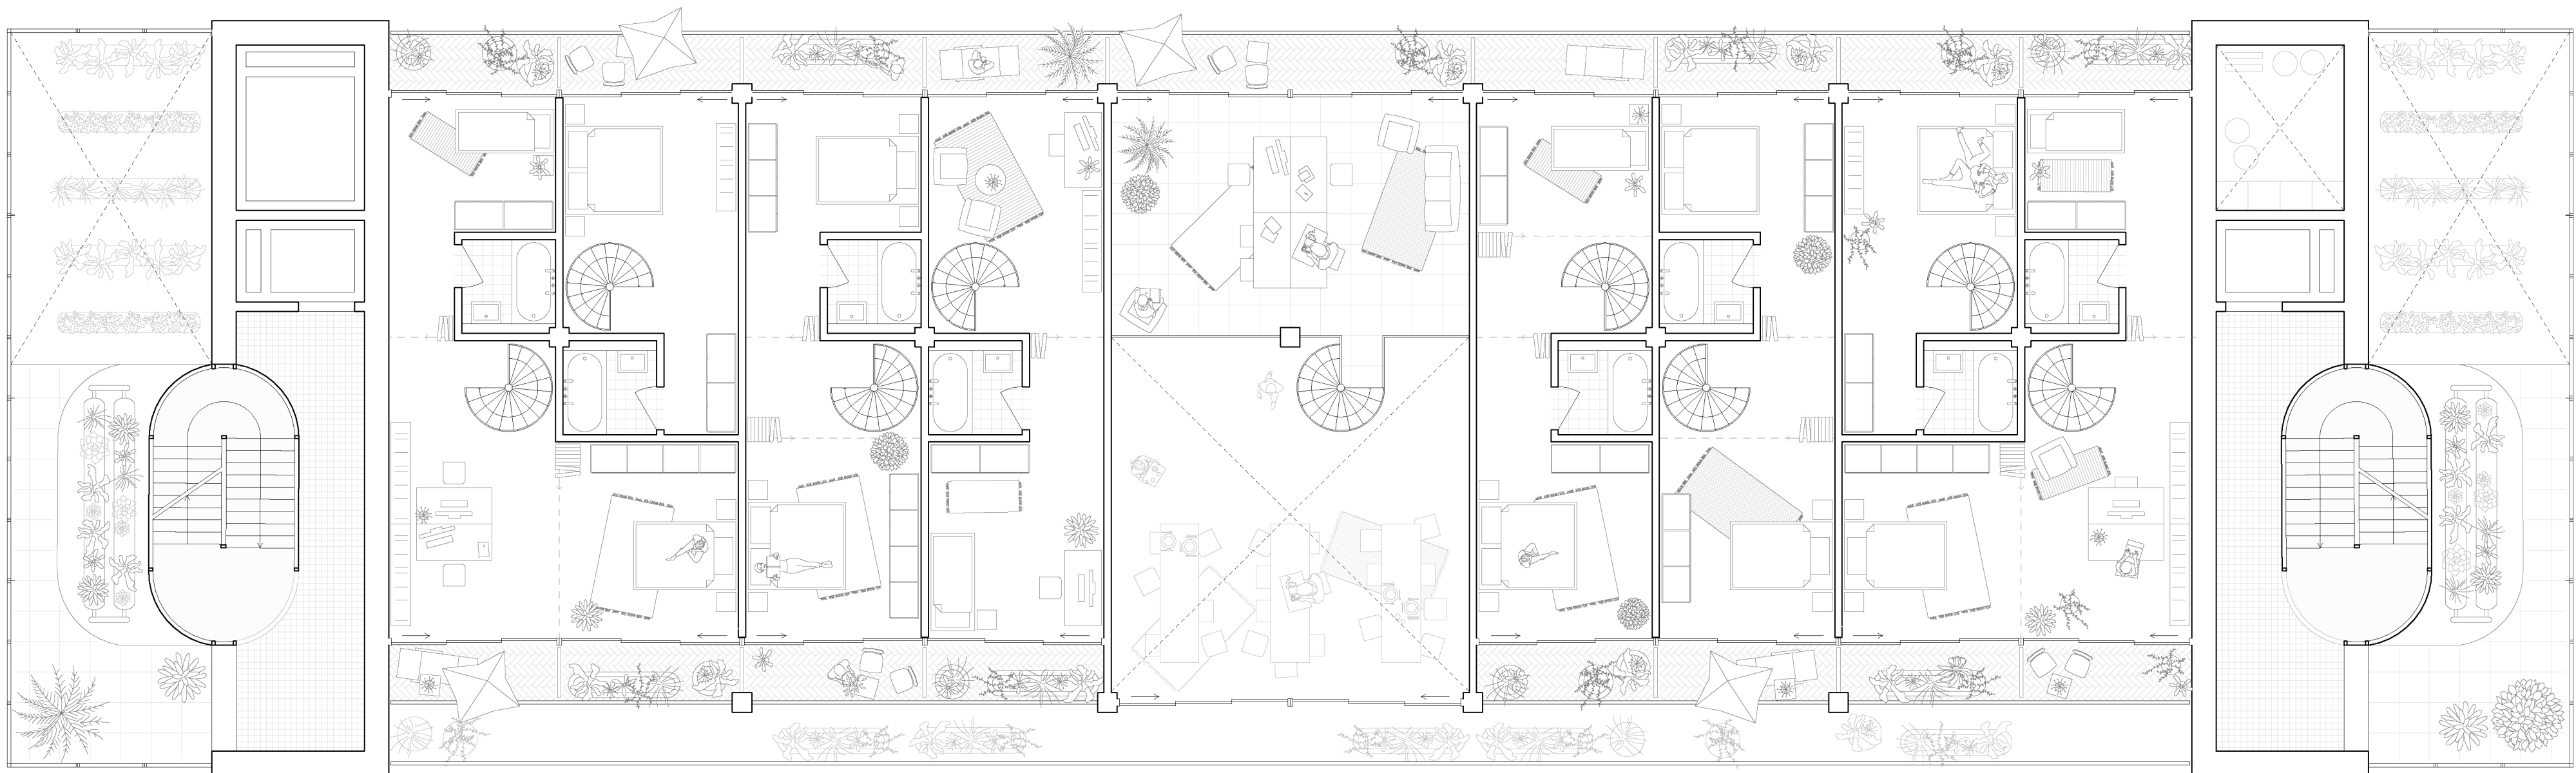

GRUNDRISS DUPLEXWOHNEN M 1:100 | 2./3. | 6./7. | 10./11. OBERGESCHOSS