


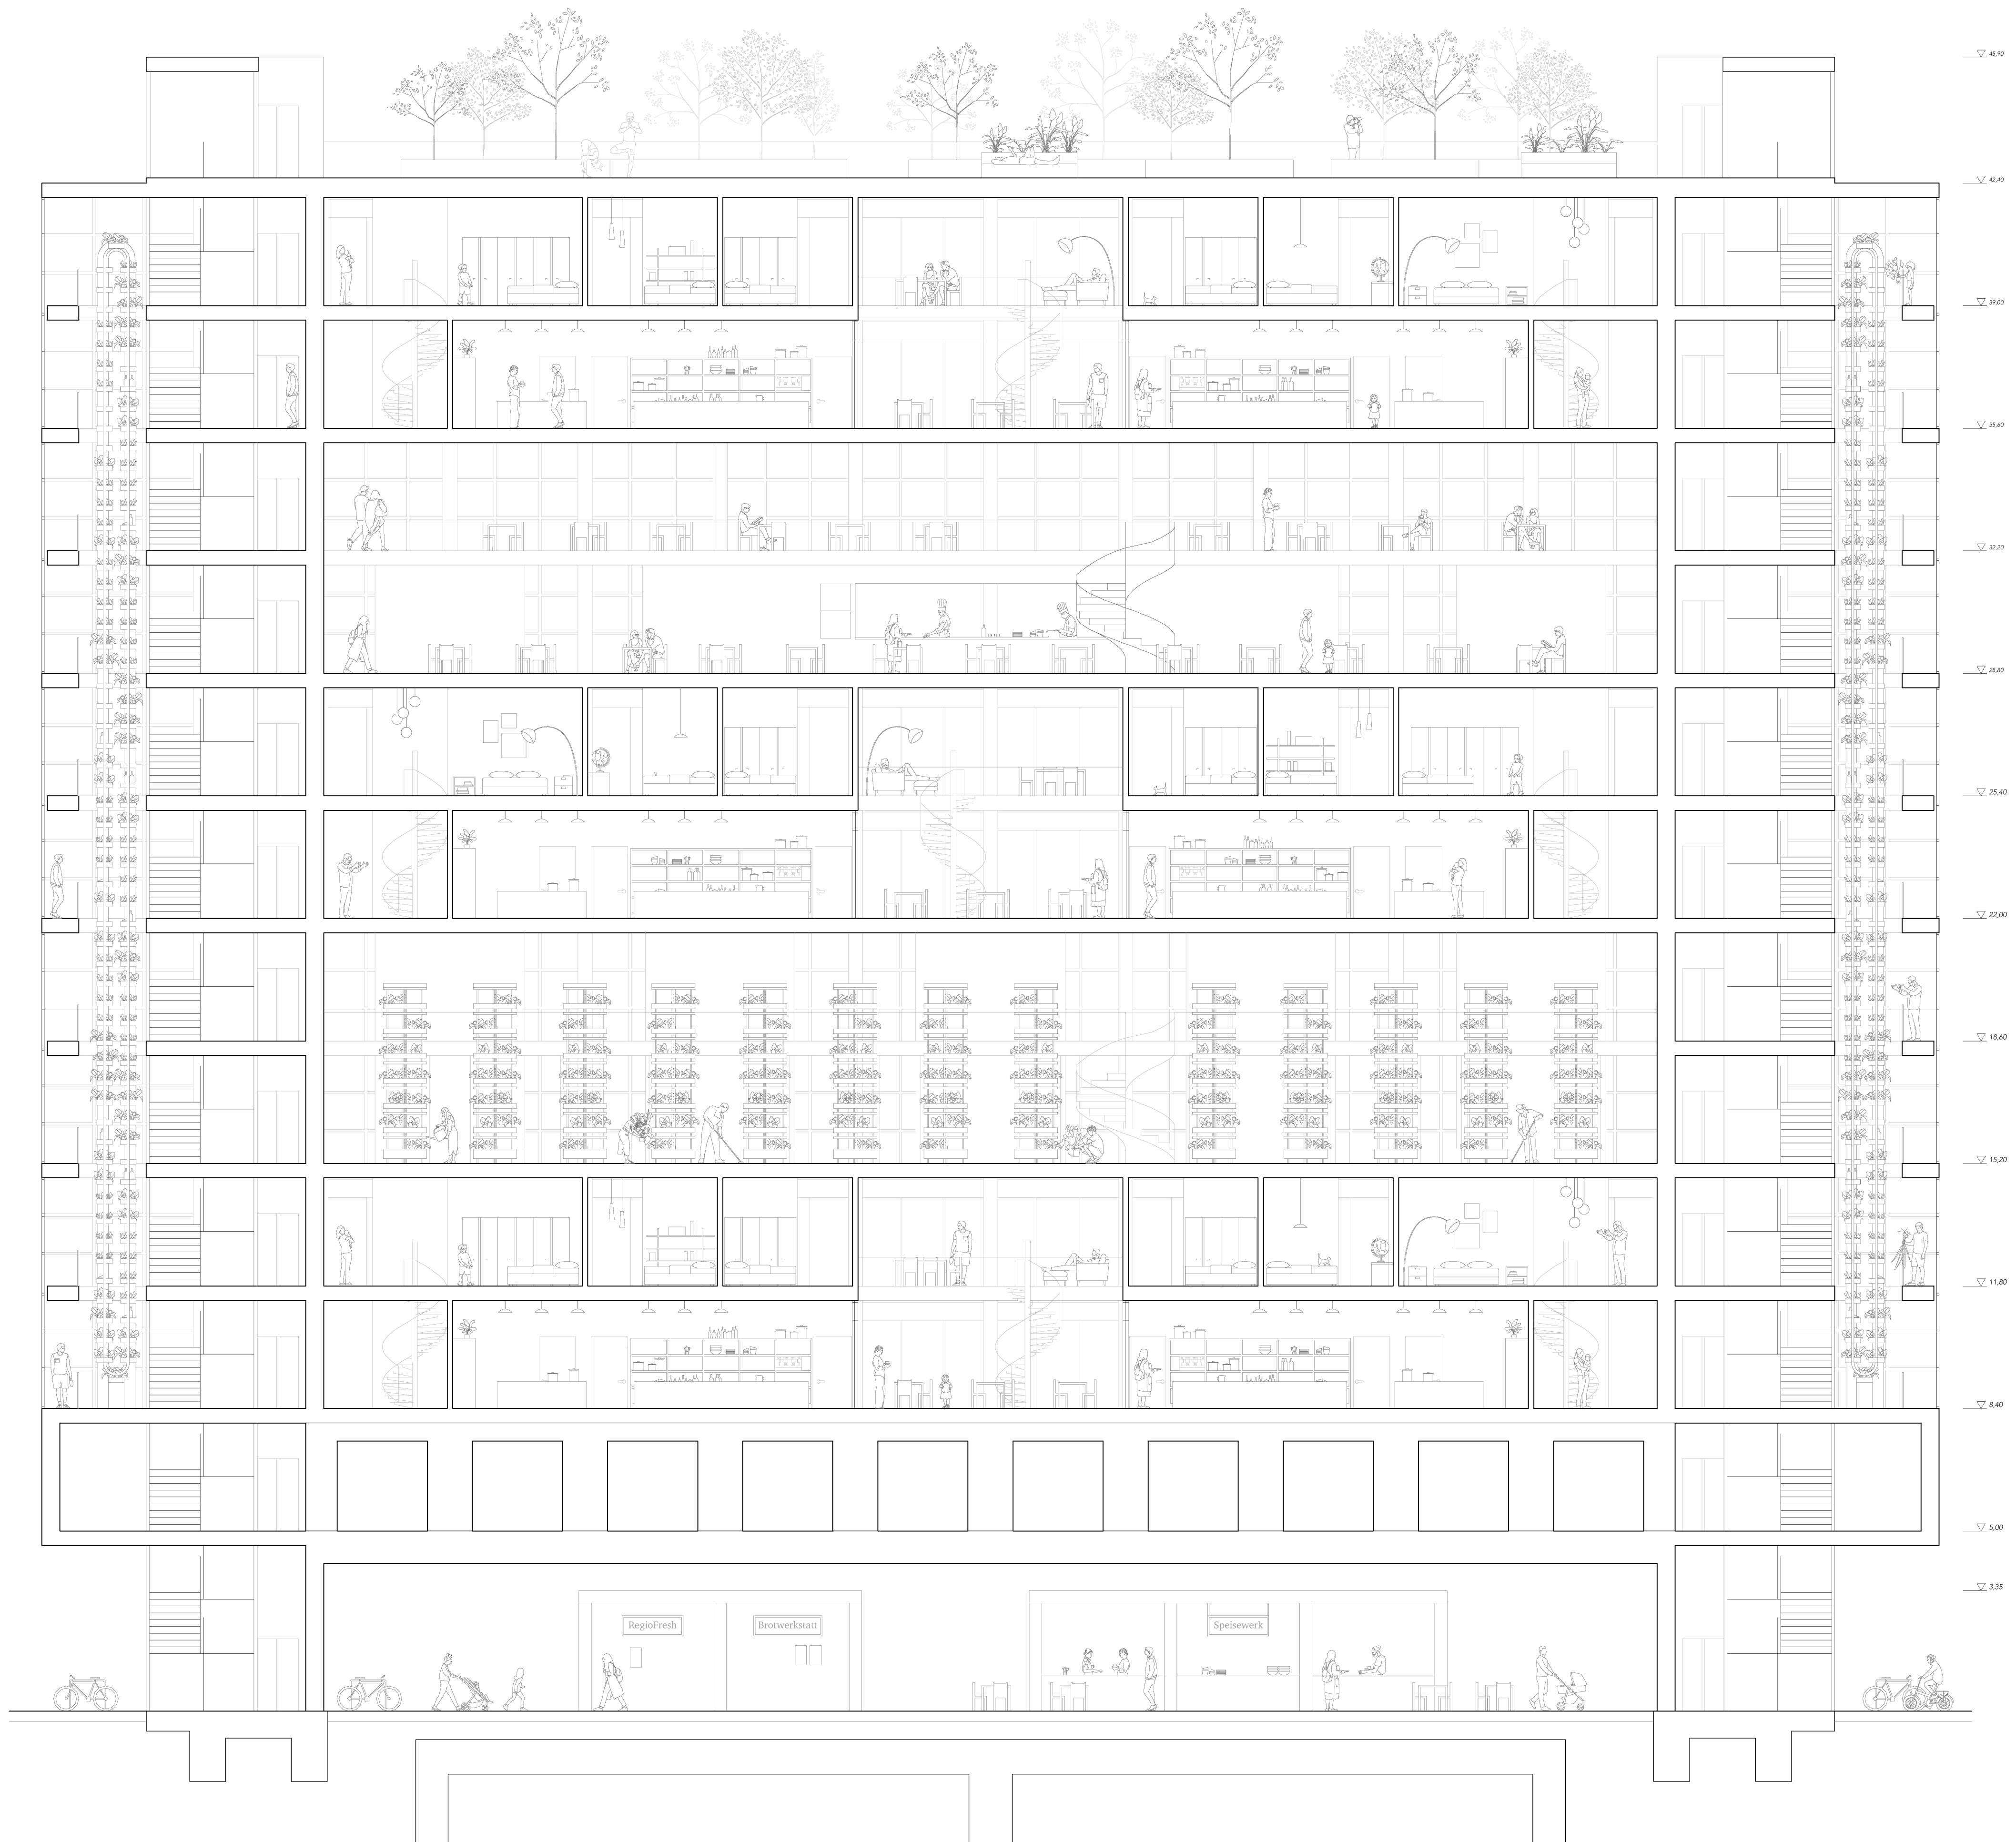

LÄNGSSCHNITT M 1:100