



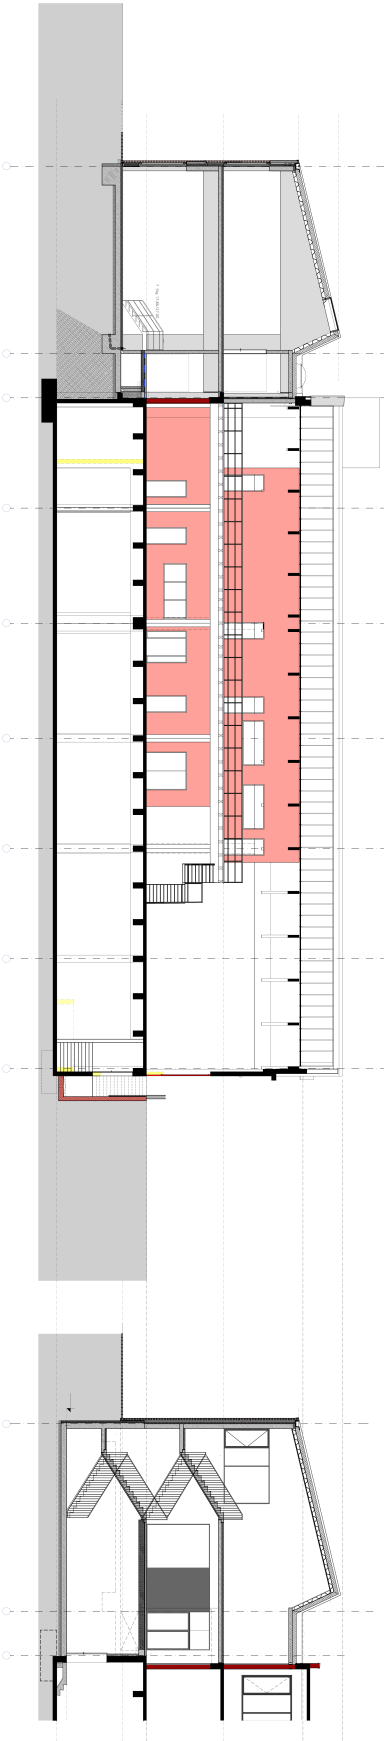

Schnitt B-B

Schnitt C-C

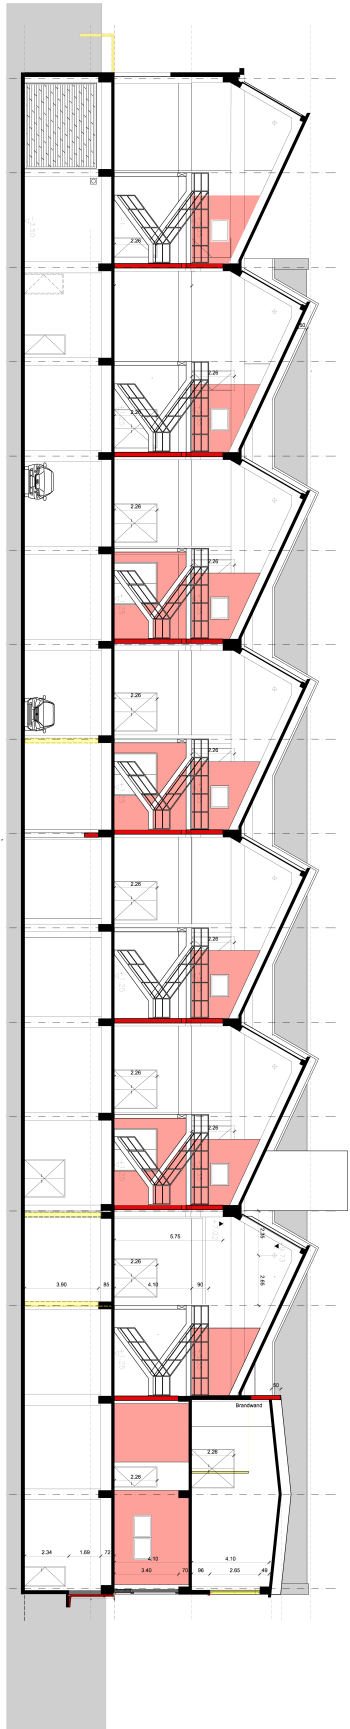

Schnitt A-A Bestandshalle