
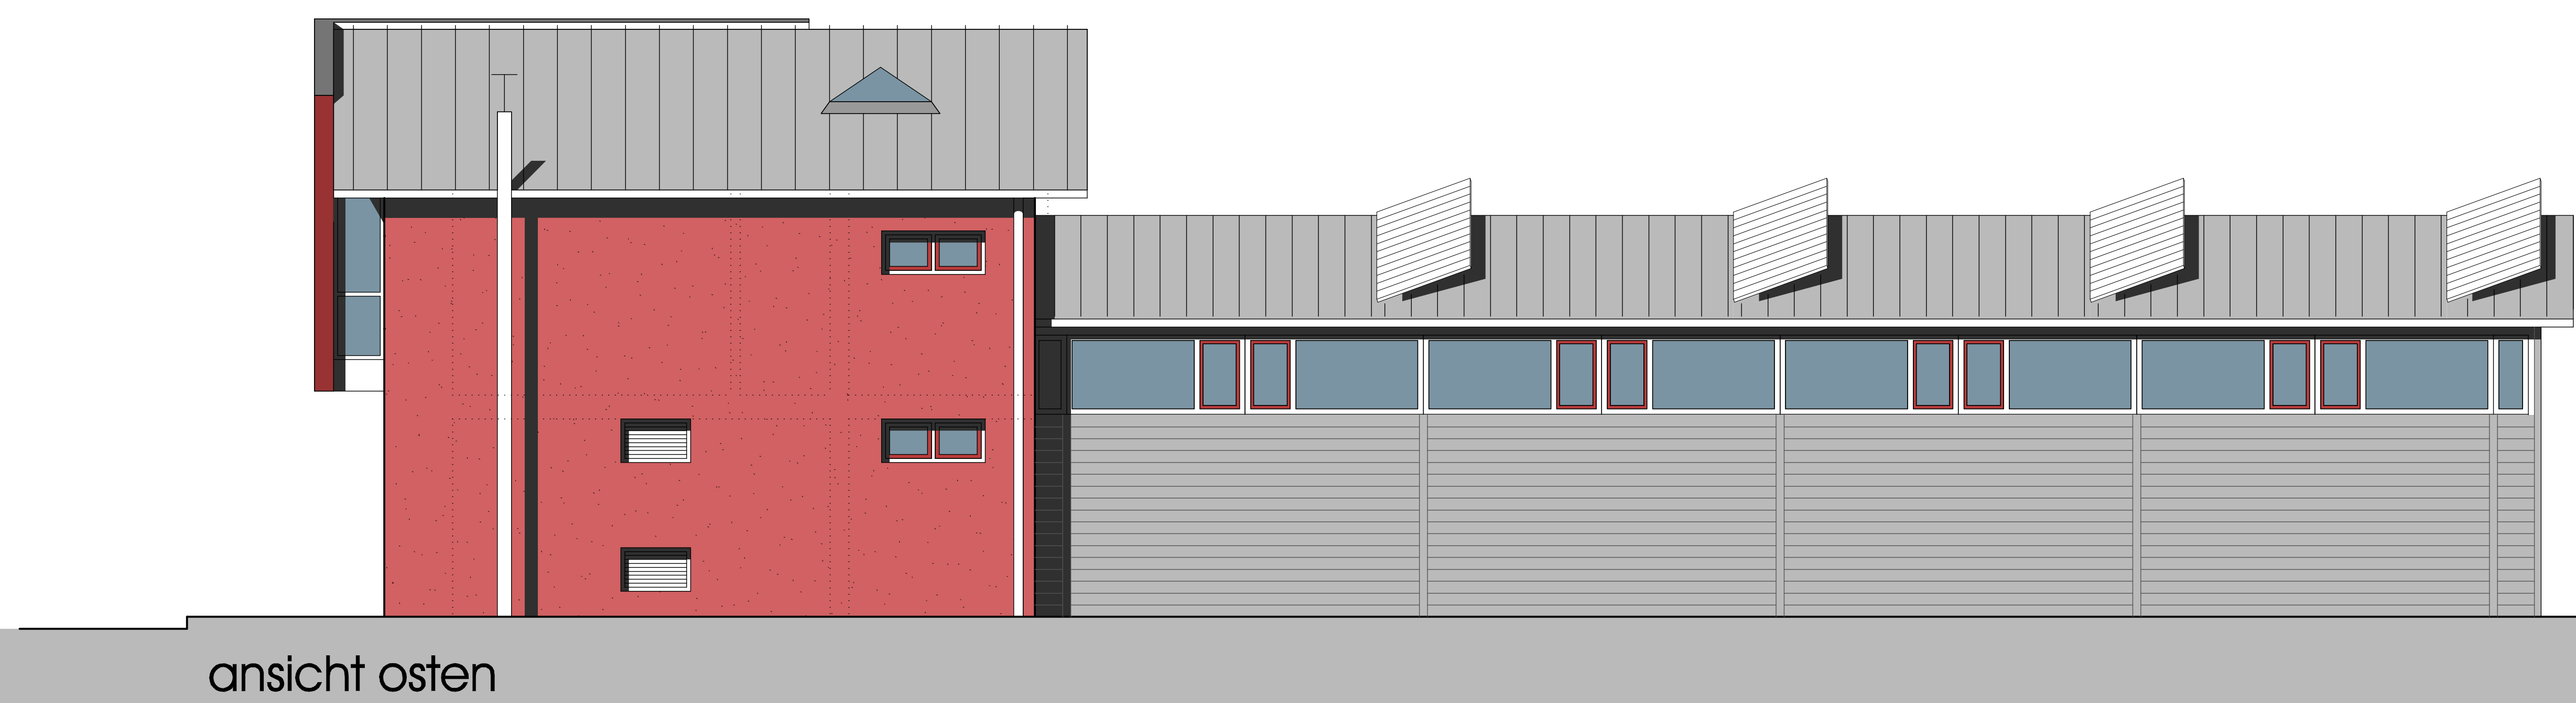
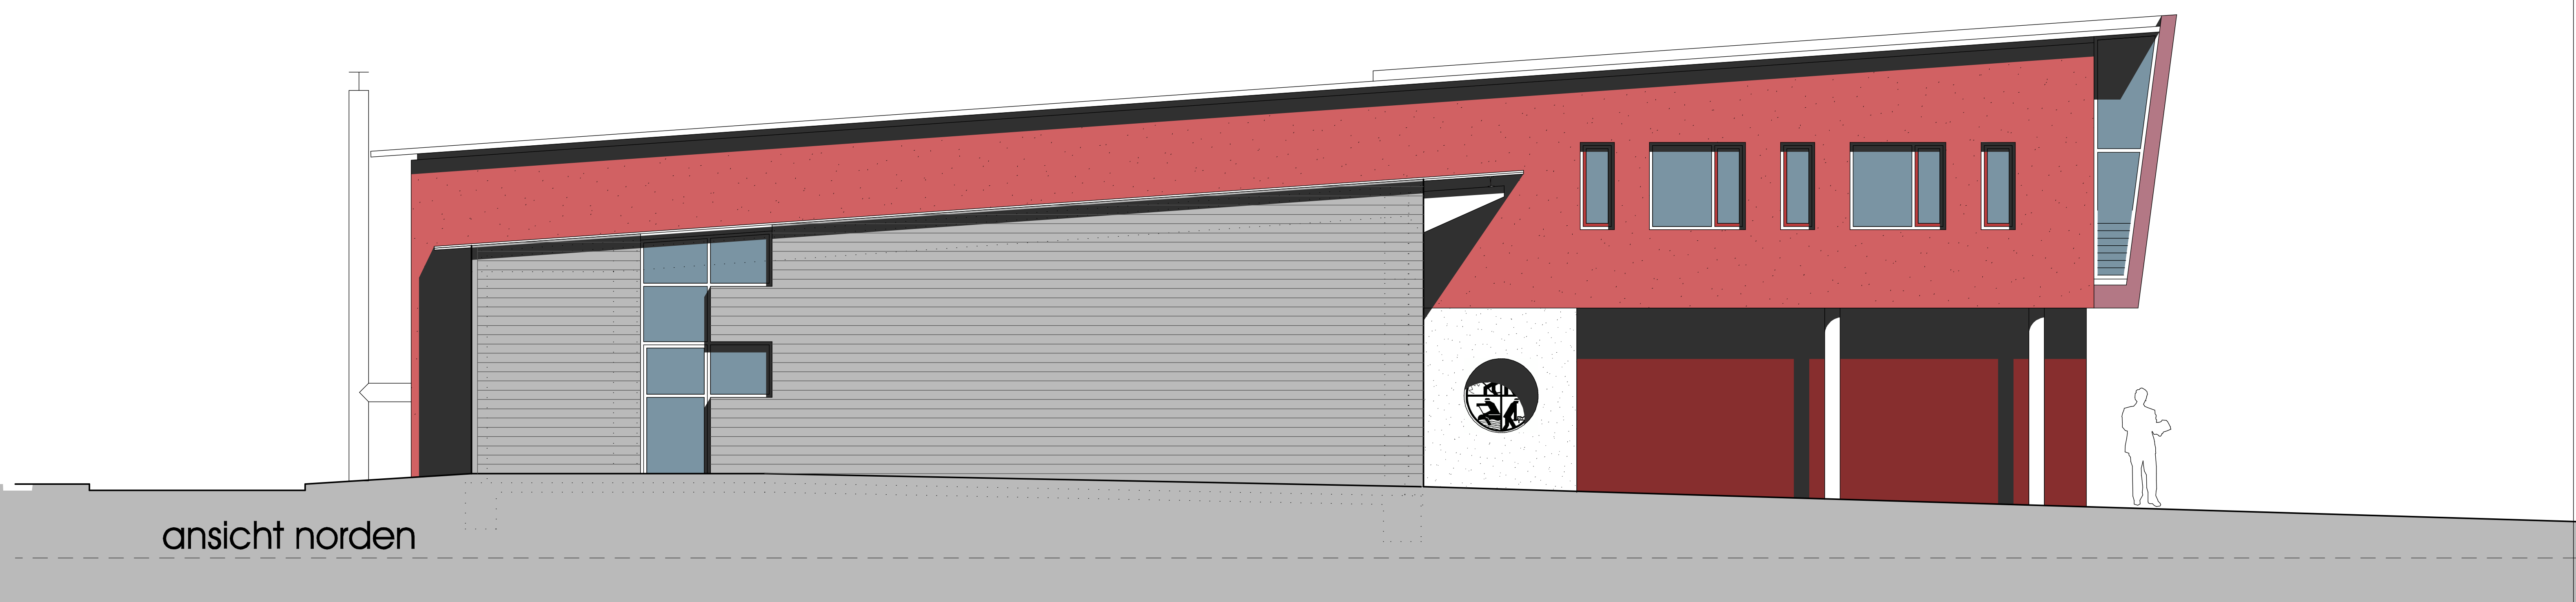
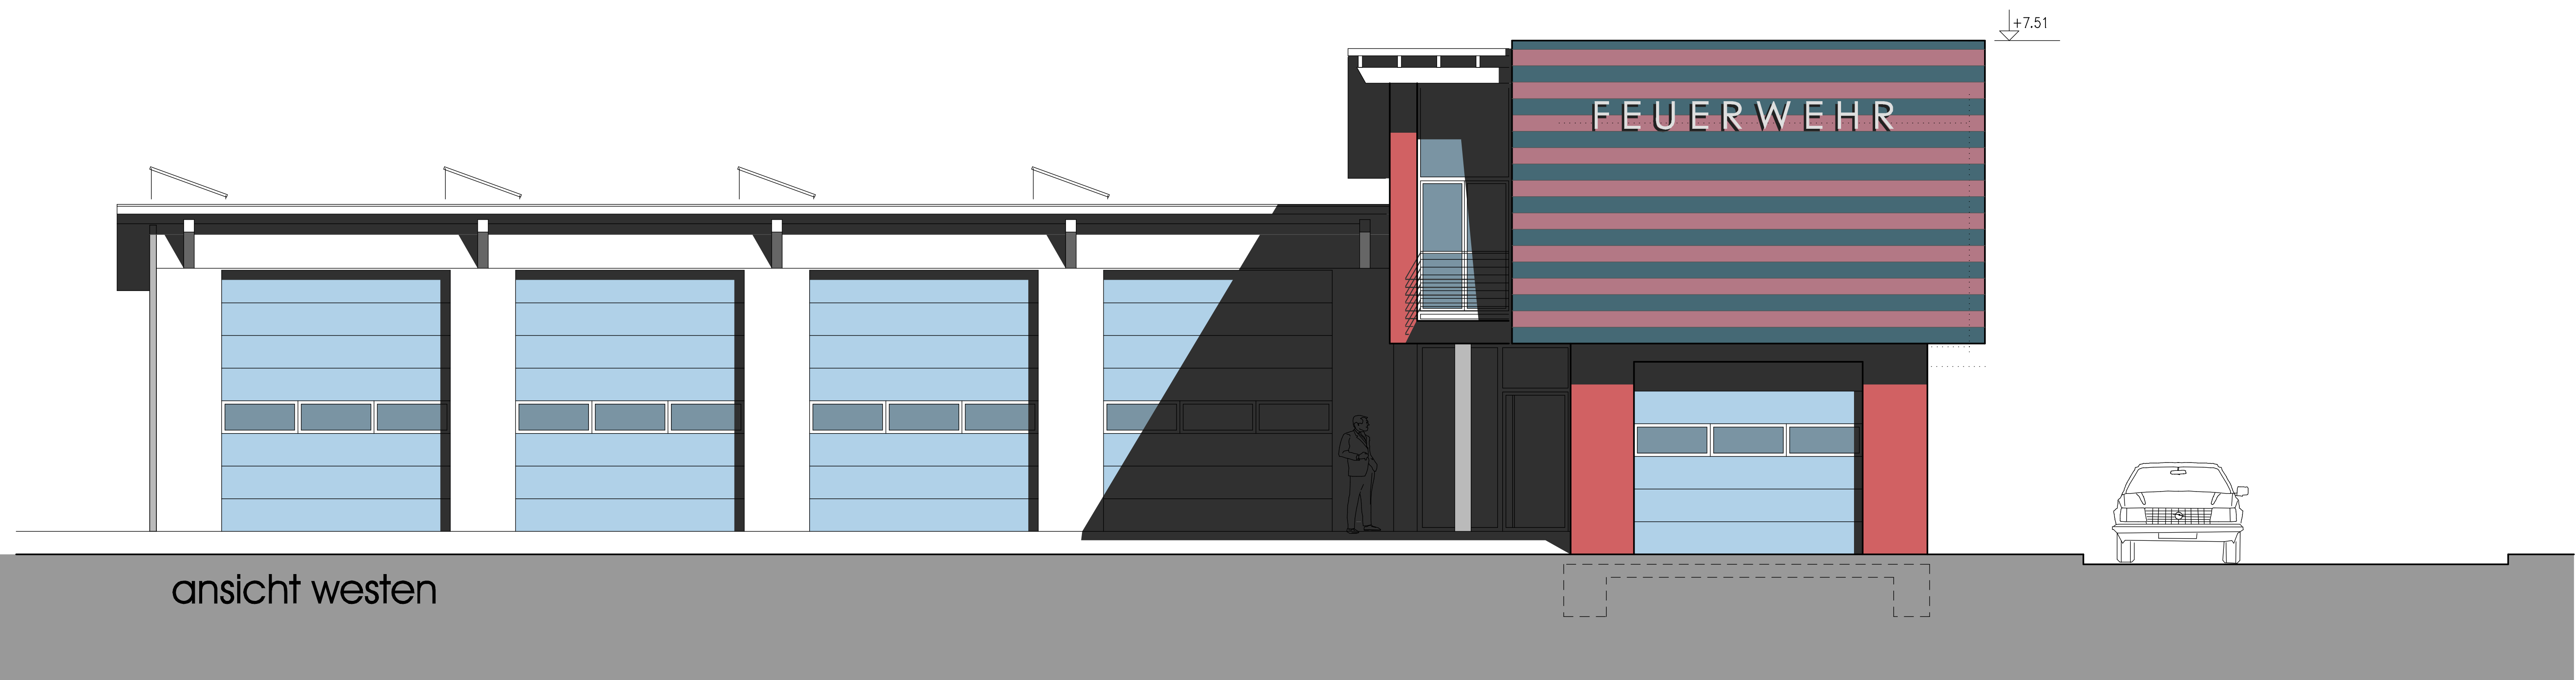


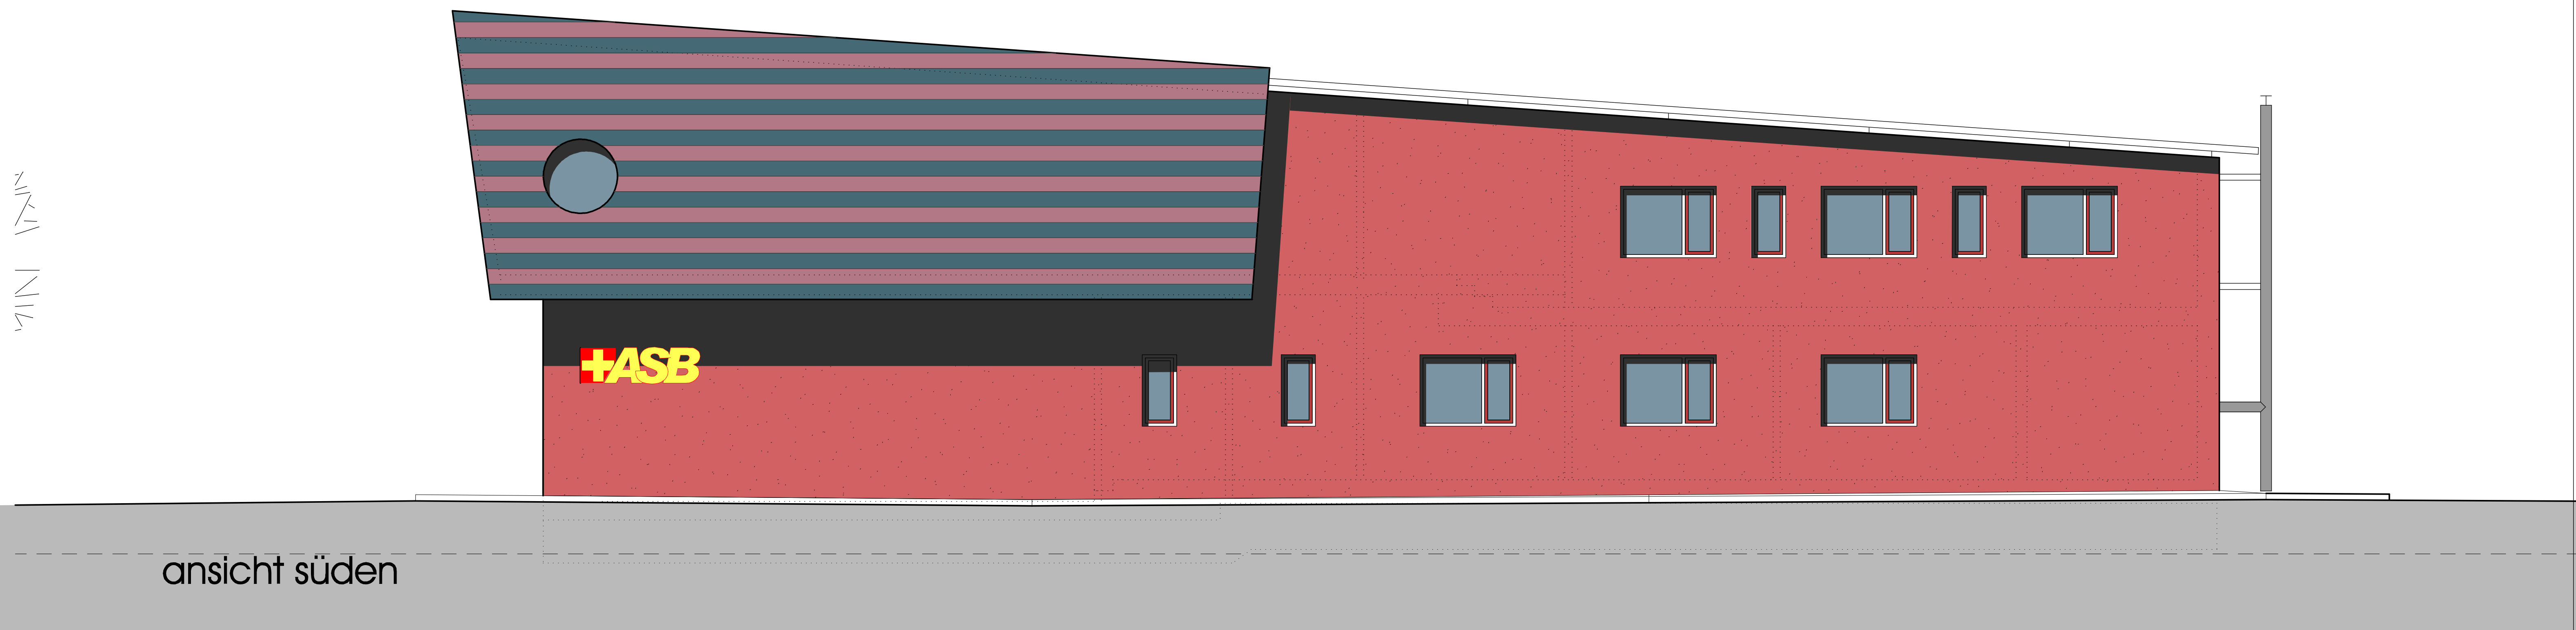

3	Ansicht: Ostseite	02.05.06	hm
2	diverse Ergänzungen		
Index	Änderungen	Datum:	Gez.:
Bauherr:			
Feuerwehrhaus Vechelde / Walle			
Proj.-Nr.: 110-04 Blatt-Ge: 59 ⁵ / 59 ⁵			
Bauteil: Schnitt - Ansichten			
Maßstab:	1:100	Gez.:	hm
Bauherr: Gemeinde Vechelde Hildesheimer Str. 85 38159 Vechelde			
Architekt: mouyer ARCHITEKTUR www.mouyer.org JASPERALLEE 19 • 38102 BRAUNSCHWEIG TELEFON 0531-336036 • FAX 0531-344685 E-MAIL: info @ mouyer-architektur.de			
Datum:	28.11.2005	Blatt-Nr.:	B 5
Index:	3		