




Grundriss 1.Obergeschoss 1:200

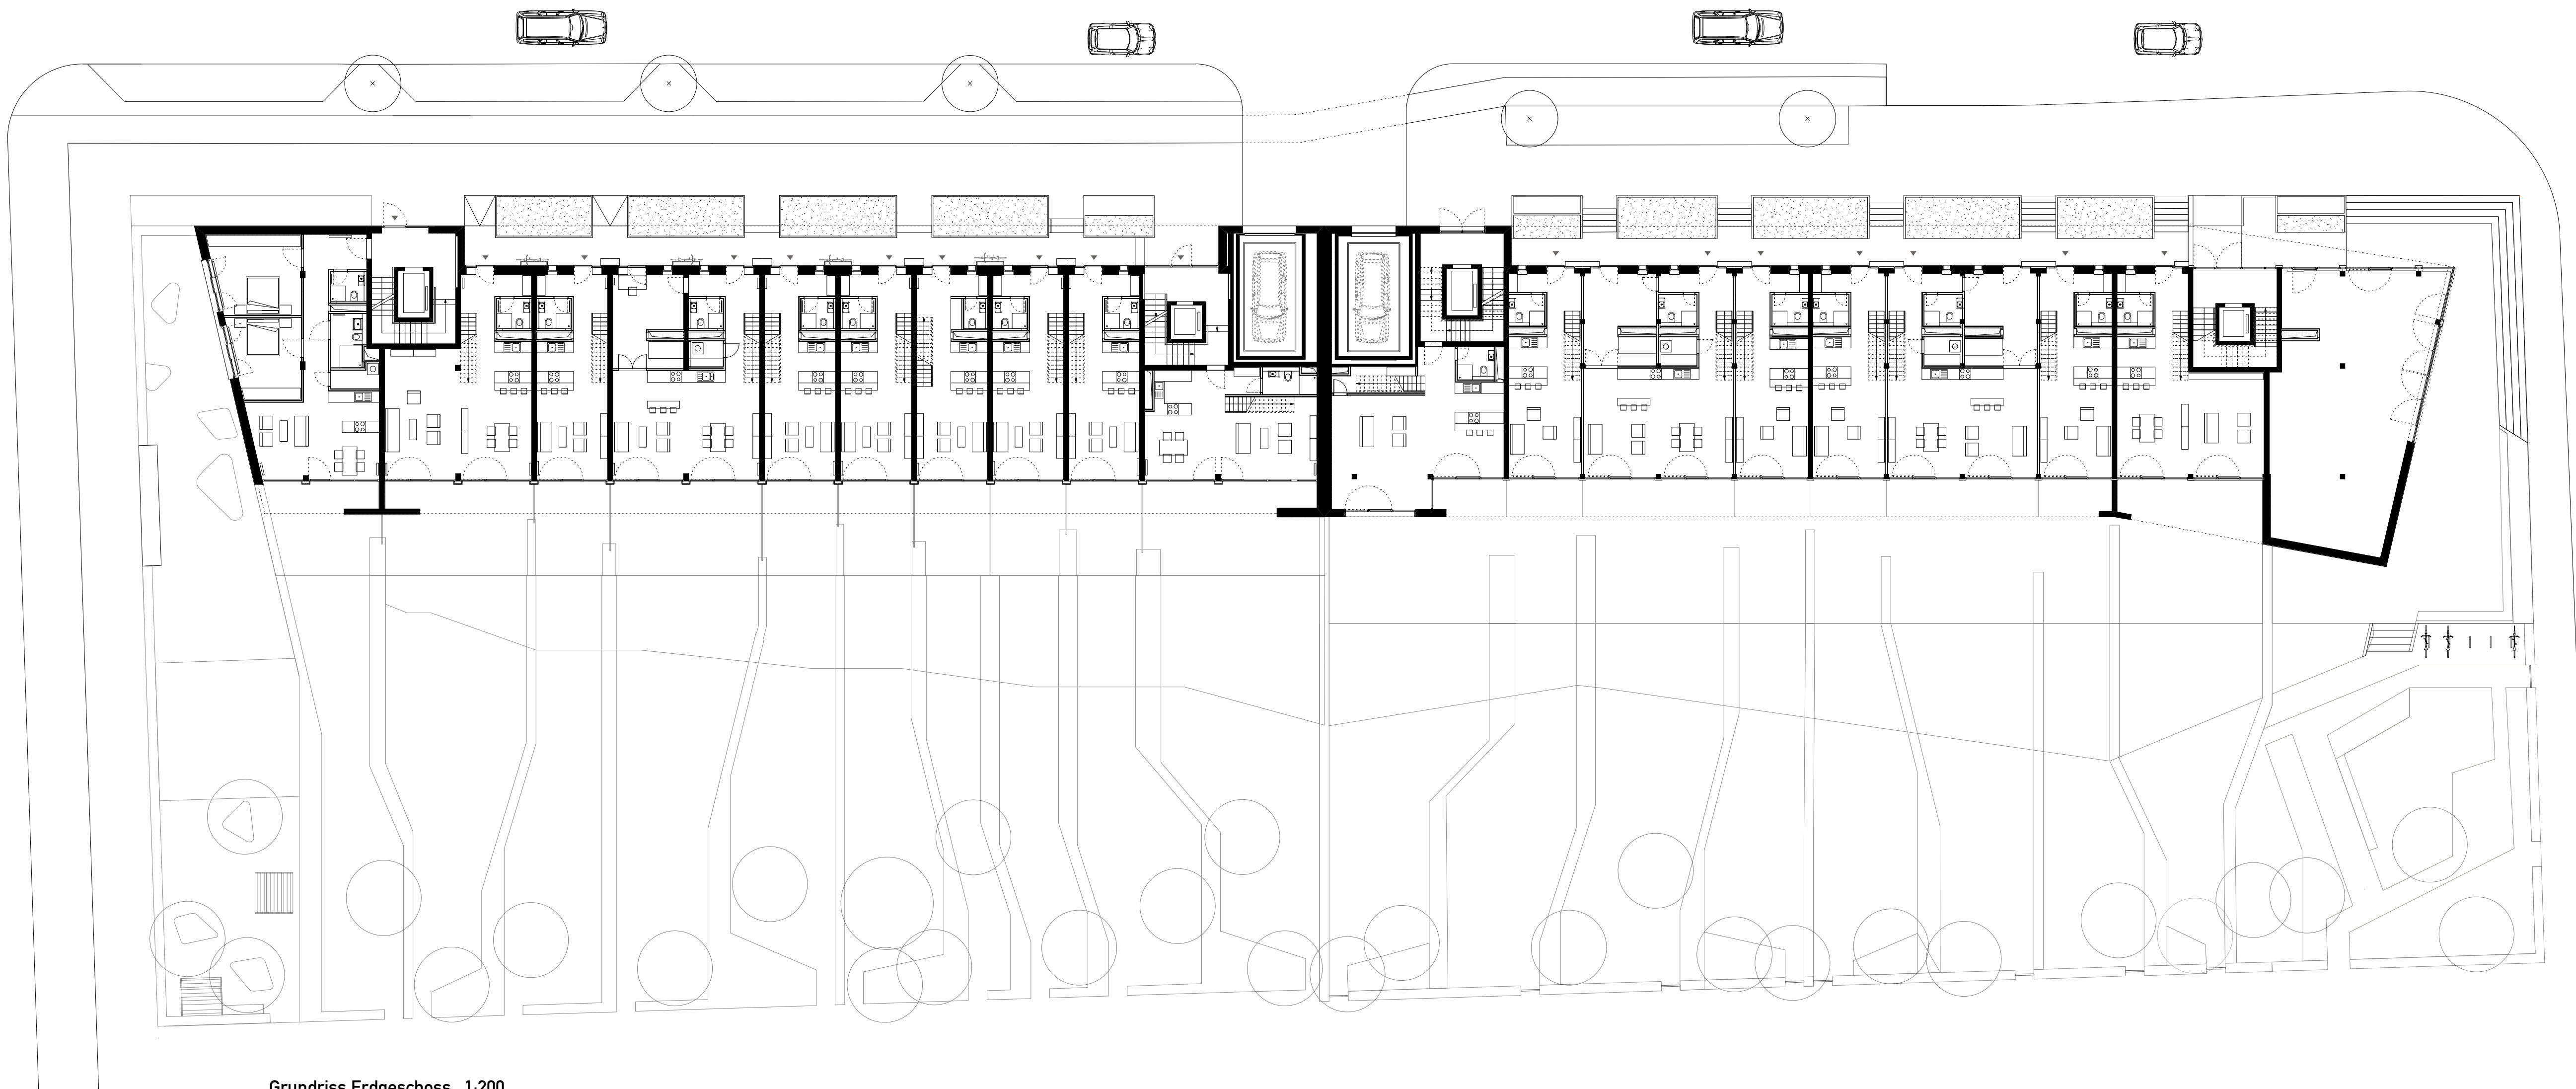

Grundriss Erdgeschoss 1:200