




Bez+Kock Architekten
Generalplaner GmbH

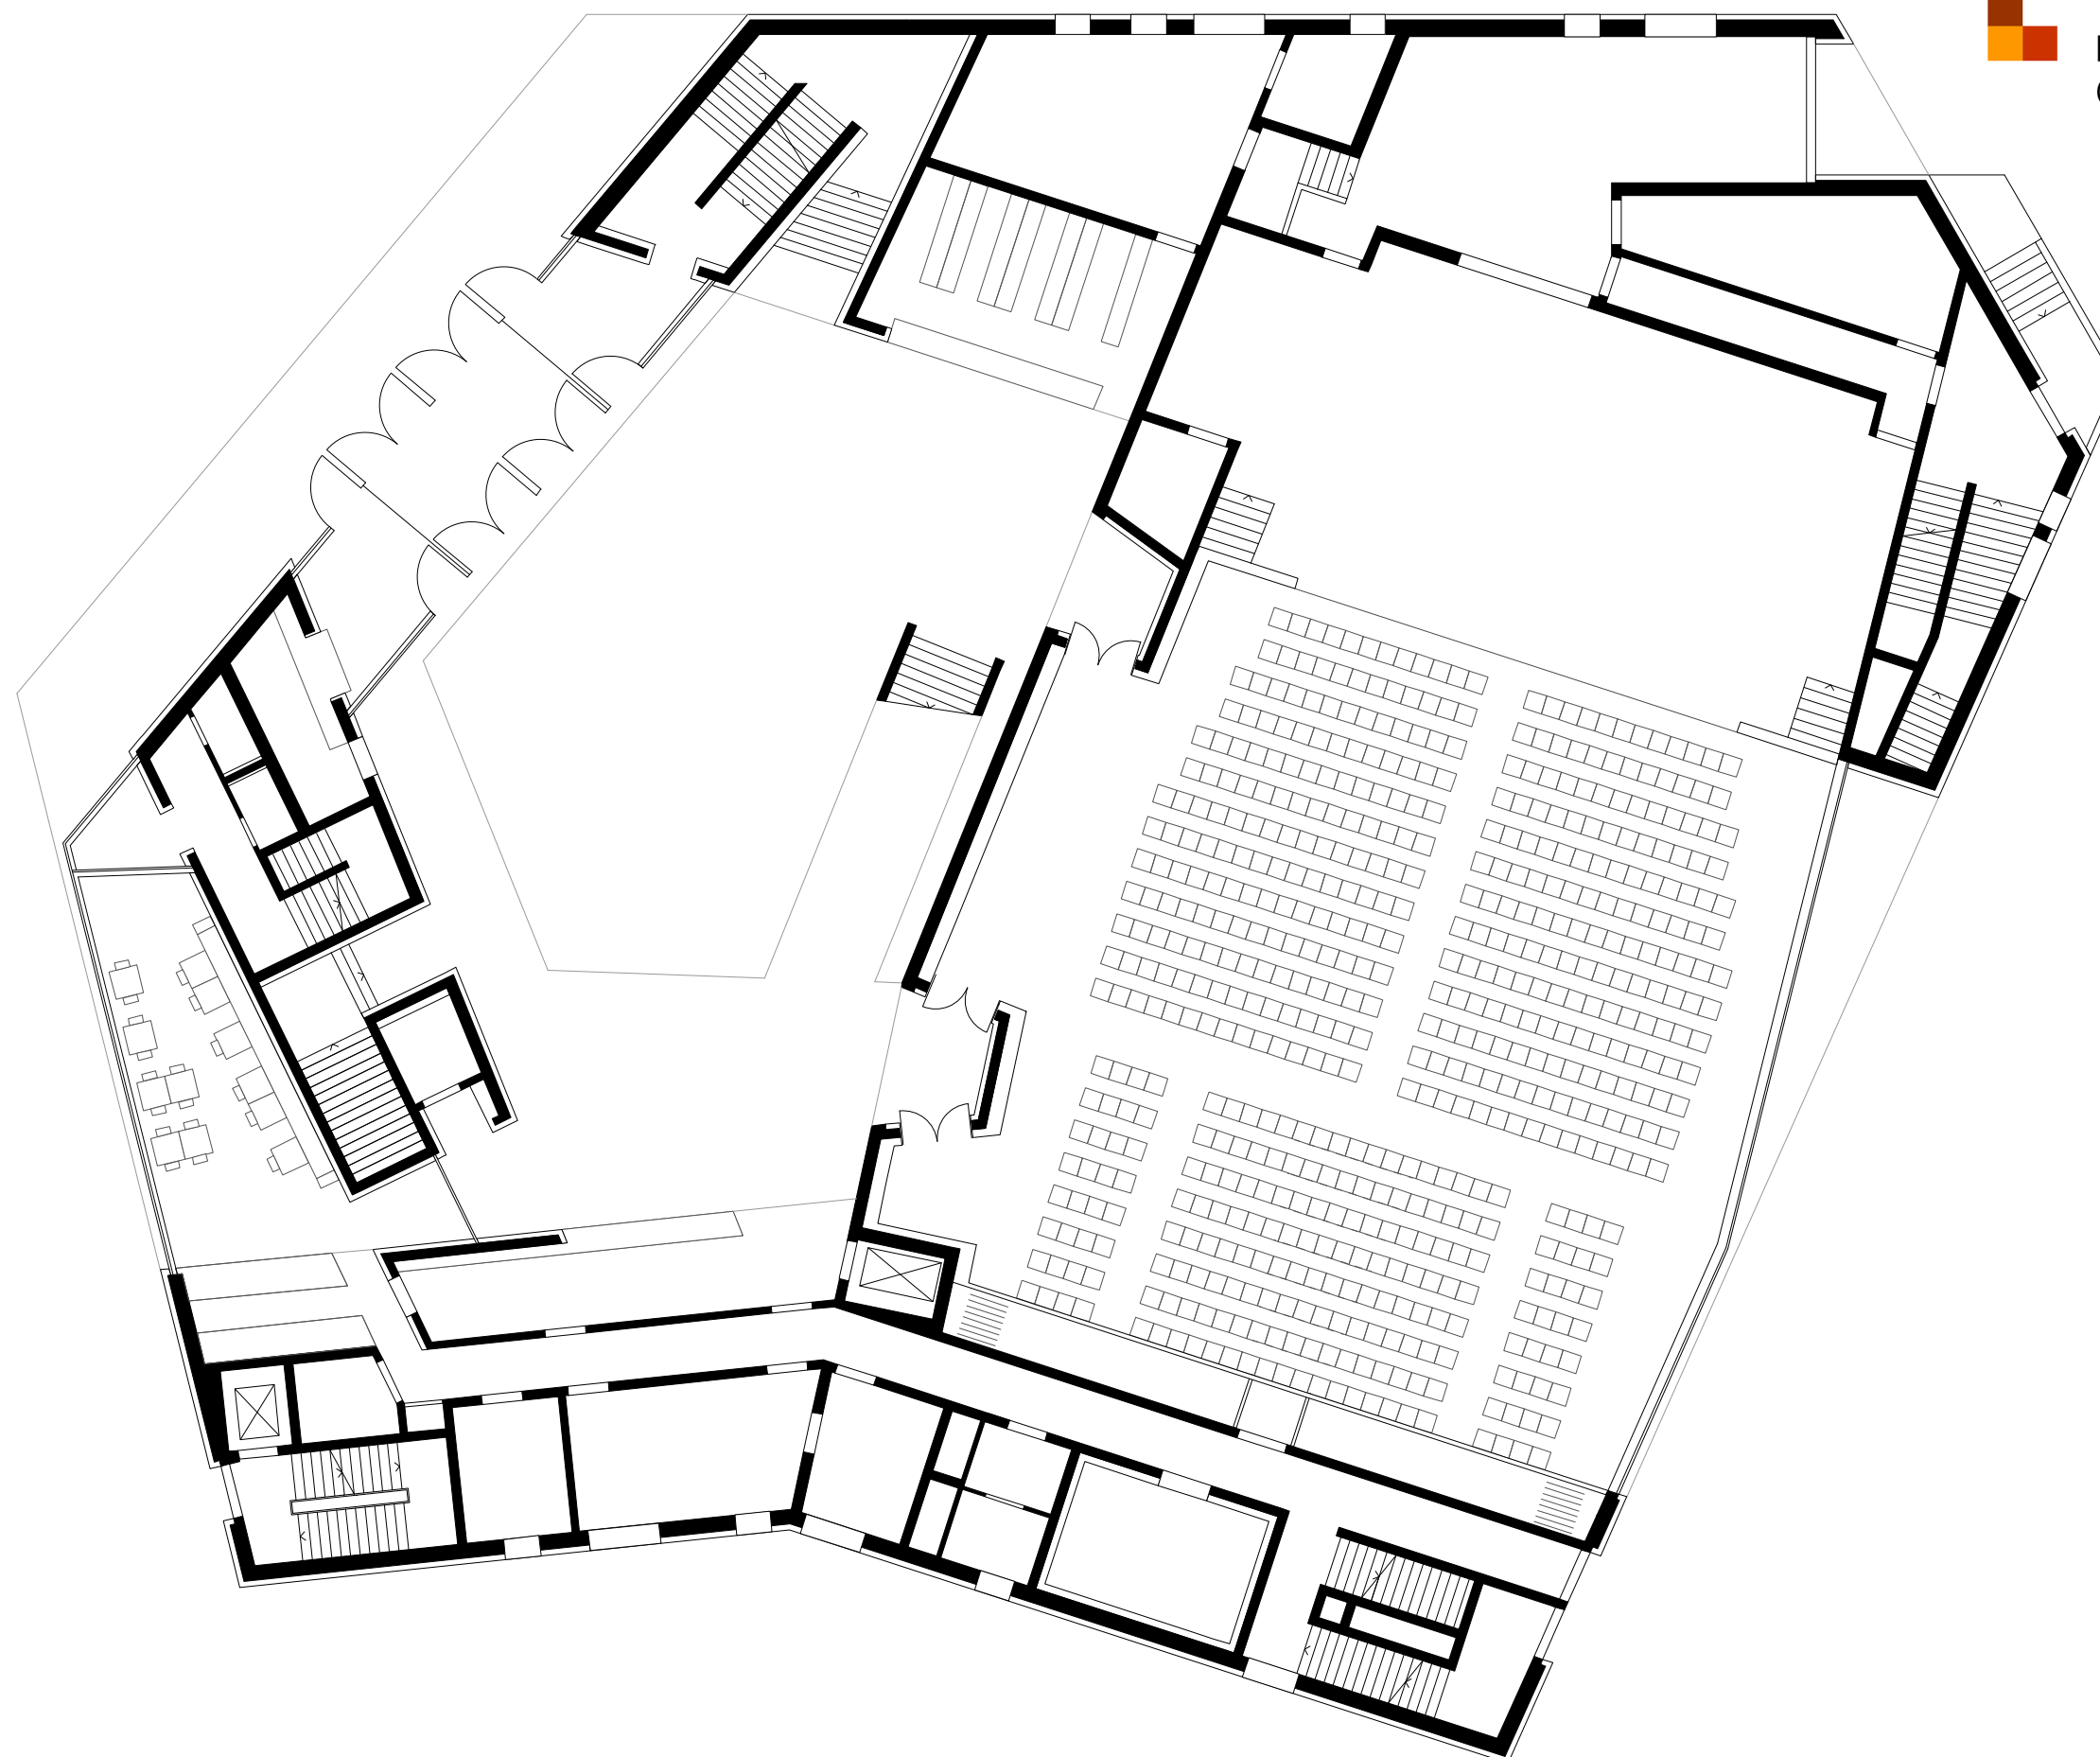

Stadthalle Lohr am Main

Erdgeschoss M 1:200