

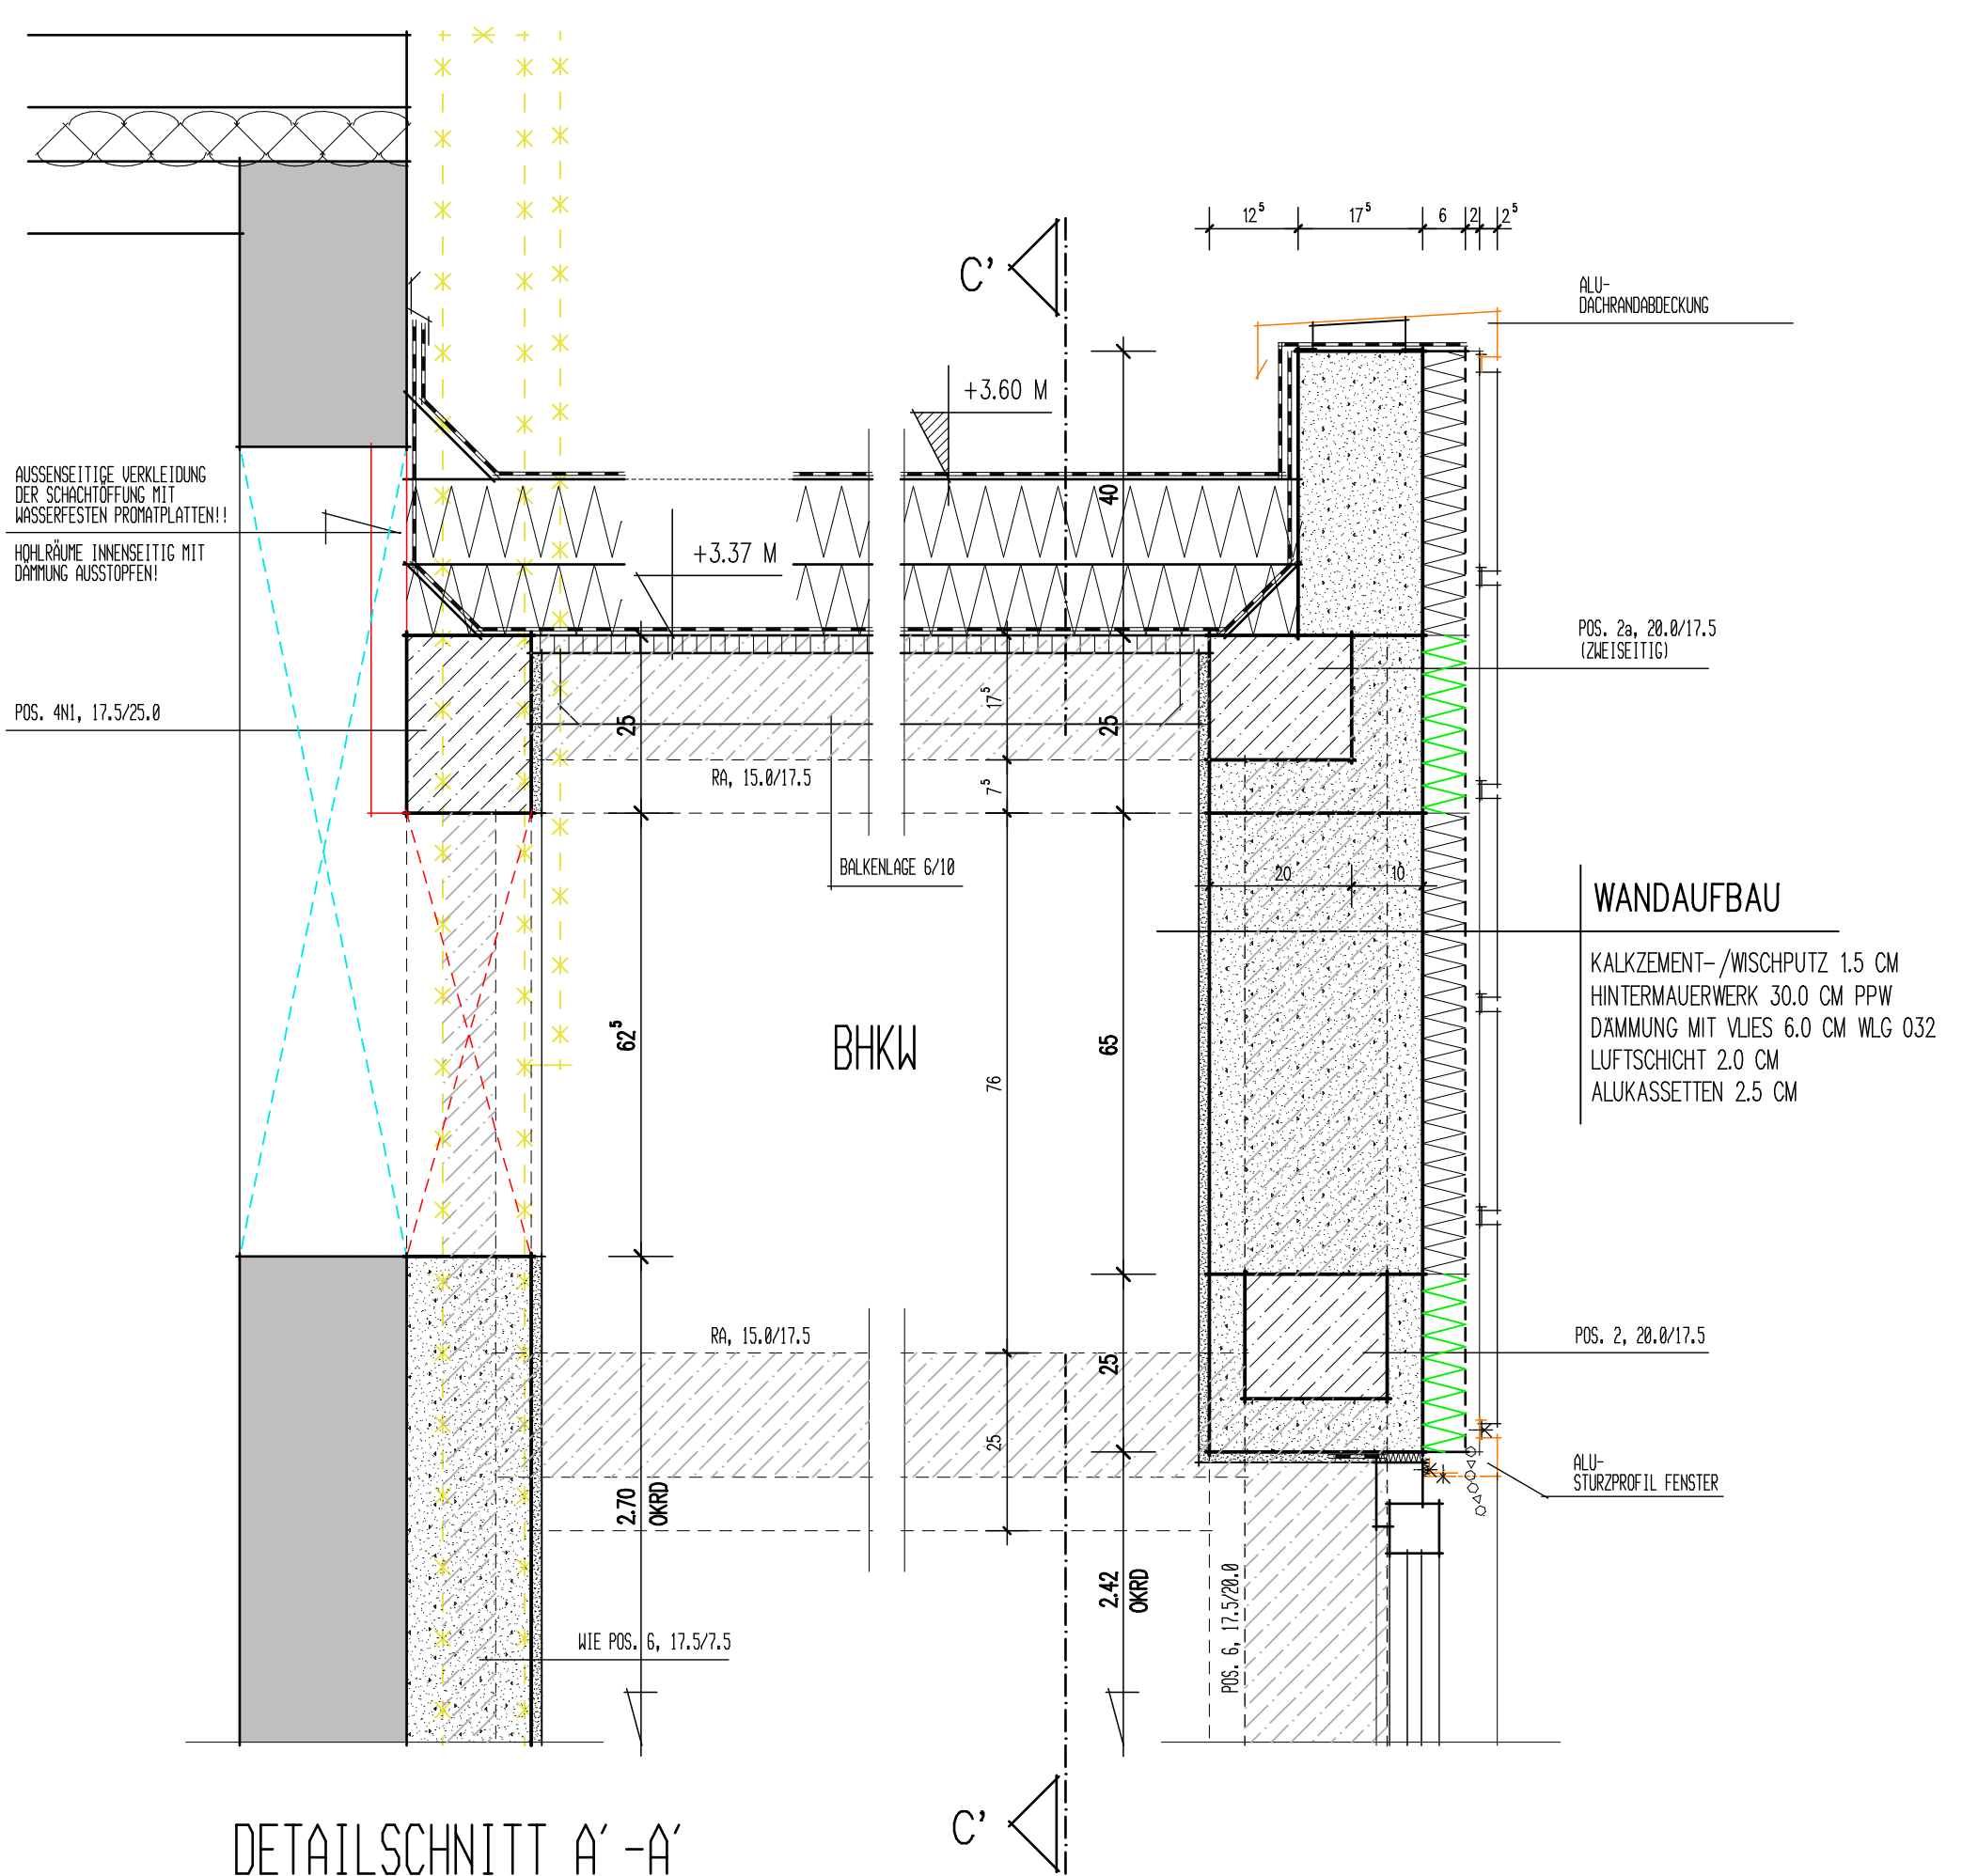


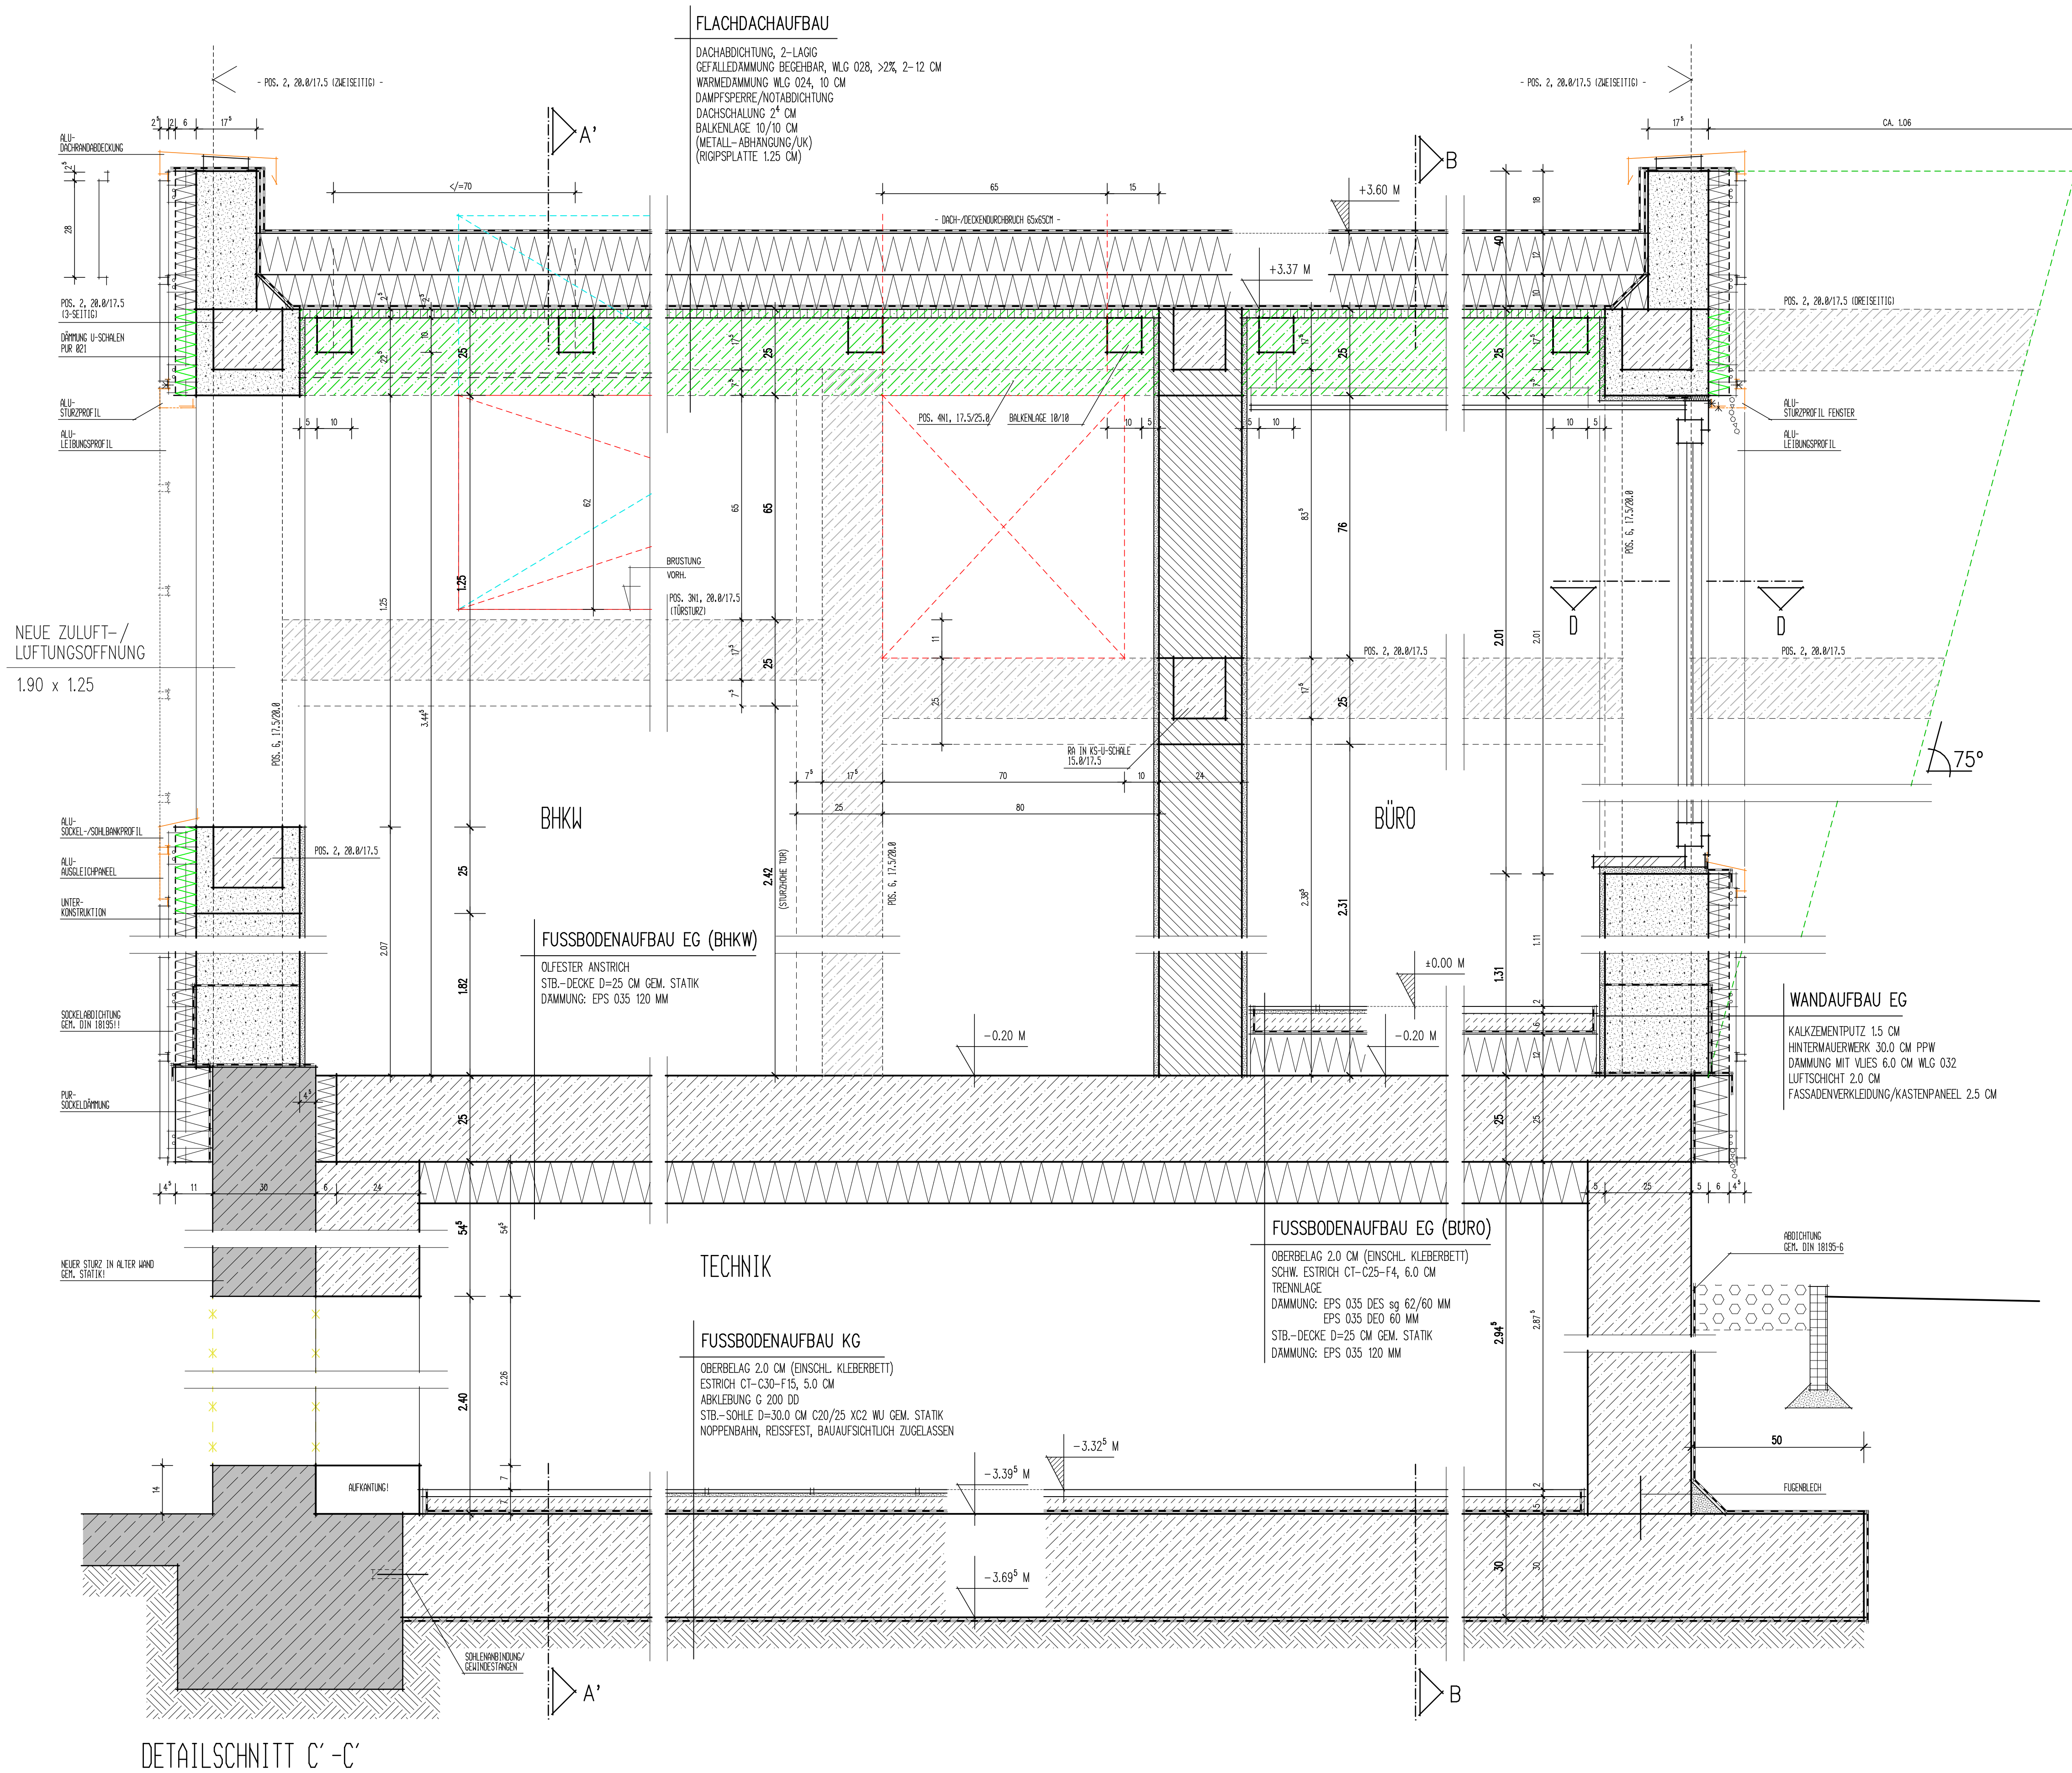

DETAILSchnitt A'-A'

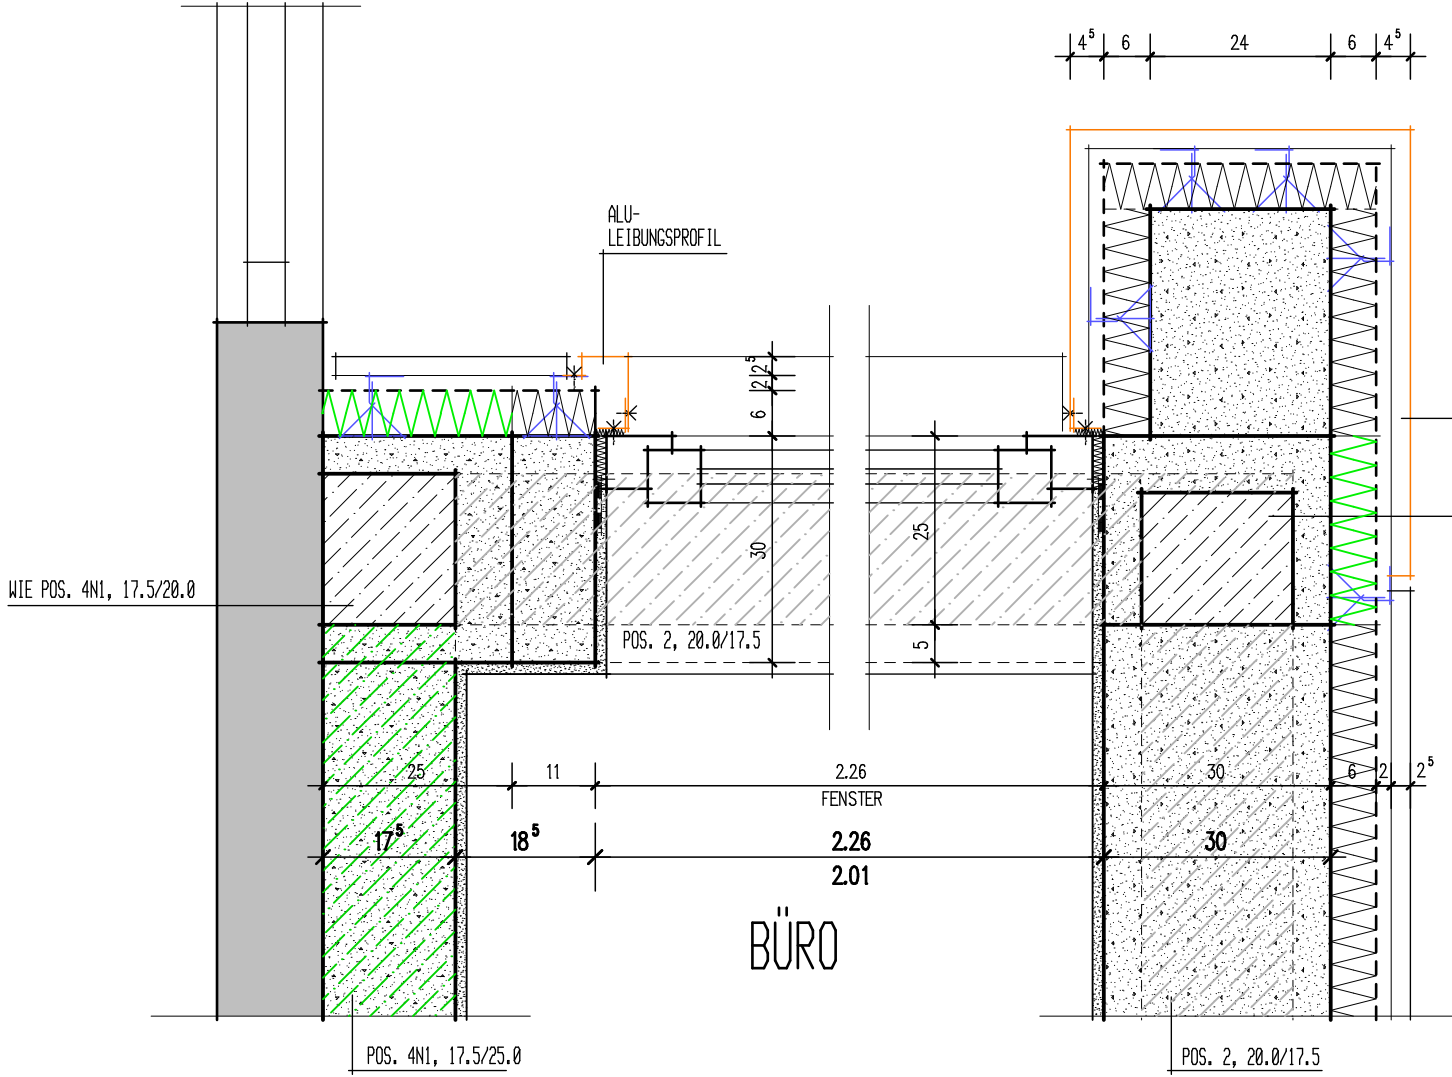

DETAILSchnitt D-D
GEBÄUDECKE SEITE HORIZONTAL

- NEU (LUFTUNG)
- ABBRUCH
- VORH. LUFTUNGSÖFFNUNG
- WAND, PP2-0.6 DM
- WAND, PP2-0.6 DM
- WAND, KS
- STB.-WANDE/-DECKEN/-STÜTZEN
- VORH. MAUERWERK/FUNDAMENTE

NICHTTRAGENDE INNENWÄNDE ERST NACH ROHBAUFERTIGSTELLUNG UNTERMAUERN!
ANGEGEBENE DECKENDURCHBRÜCHE SIND IN DER JEWEILIGEN DECKE!
BRH, WAND- UND LICHT- TURHOHEN BEZIEHEN SICH AUF OKRD/OKRS!
VERMASZTE AUSSENWANDÖFFNUNGEN BEZIEHEN SICH AUF DAS HINTERMAUERWERK/ROHBAUMASZ.
ALLE AUSSENWANDÖFFNUNGEN ERHALTEN EINEN 3-SEITIGEN ANSCHLAG VON 3.5 CM!
TERRASSENELEMENTE UND TÜREN WERDEN NACH ABSPRACHE MIT DER BAULEITUNG UNTERMAUERT!
ALLE MASZE SIND ROHBAUMASZE UND AM BAU ZU PRÜFEN!
UNSTIMMIGKEITEN UND ABWEICHUNGEN SIND DER BAULEITUNG UMGEHEND MITZUTEILEN!
DIE STATIK UND DIE DAZUGEHÖRIGEN KONSTRUKTIONSPLÄNE SIND ZU BEACHTEN!

ANBAU EINES BHKW AN DIE SCHWIMMHALLE NIENDORF IN 23669 NIENDORF/OSTSEE., STRANDSTR. 133					
DETAILS/FASSADENSCHNITTE			M. 1 : 10		
GEMEINDE TIMMENDORFER STRAND -DIE KURBETRIEBE- STRANDALLEE 42 23669 TIMMENDORFER STRAND TEL.: 04503-807-0			Dipl.-Ing. Jörg Bever -freischaffender Architekt- 23669 Timmendorfer Strand Bergstraße 19 Tel.: 04503/6594, Fax: 04503/6524		
DIE BAUFÜHRUNG			DER ARCHITECT		
Nr.	Datum	BauTeil	Nr.	Datum	BauTeil
ges.	03.04./20.05.2017		ges.		
①	ges. 25.07.2017	STÄNDIG UND TECH. ANFORDER.	ges.		
ges.			ges.		
ges.			ges.		
ges.					
Blatt: A3-1					