


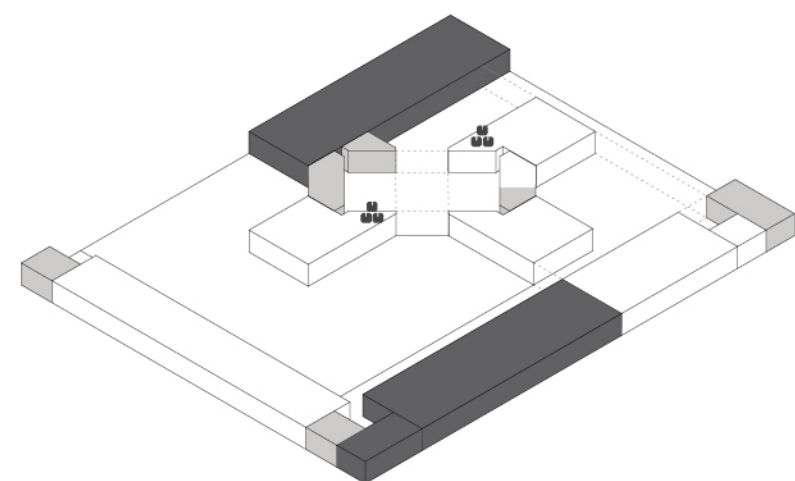
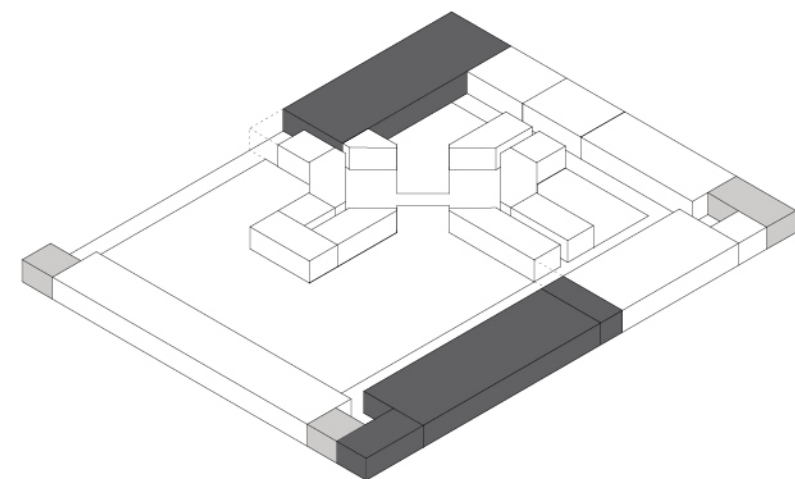
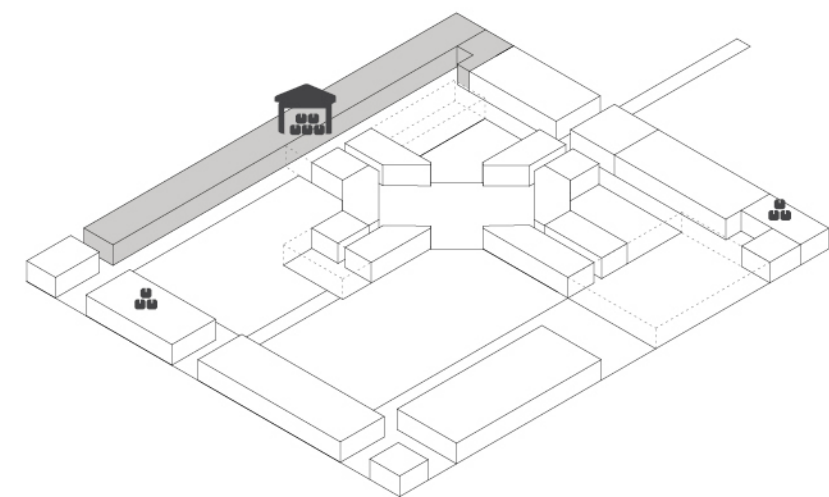
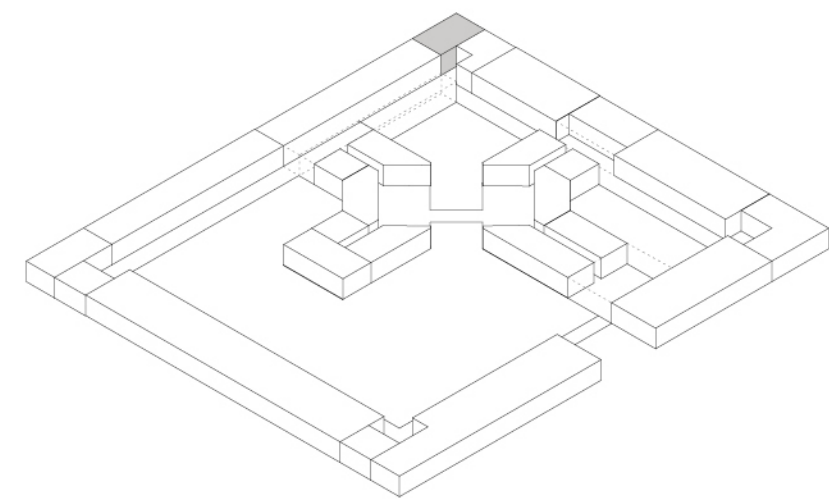
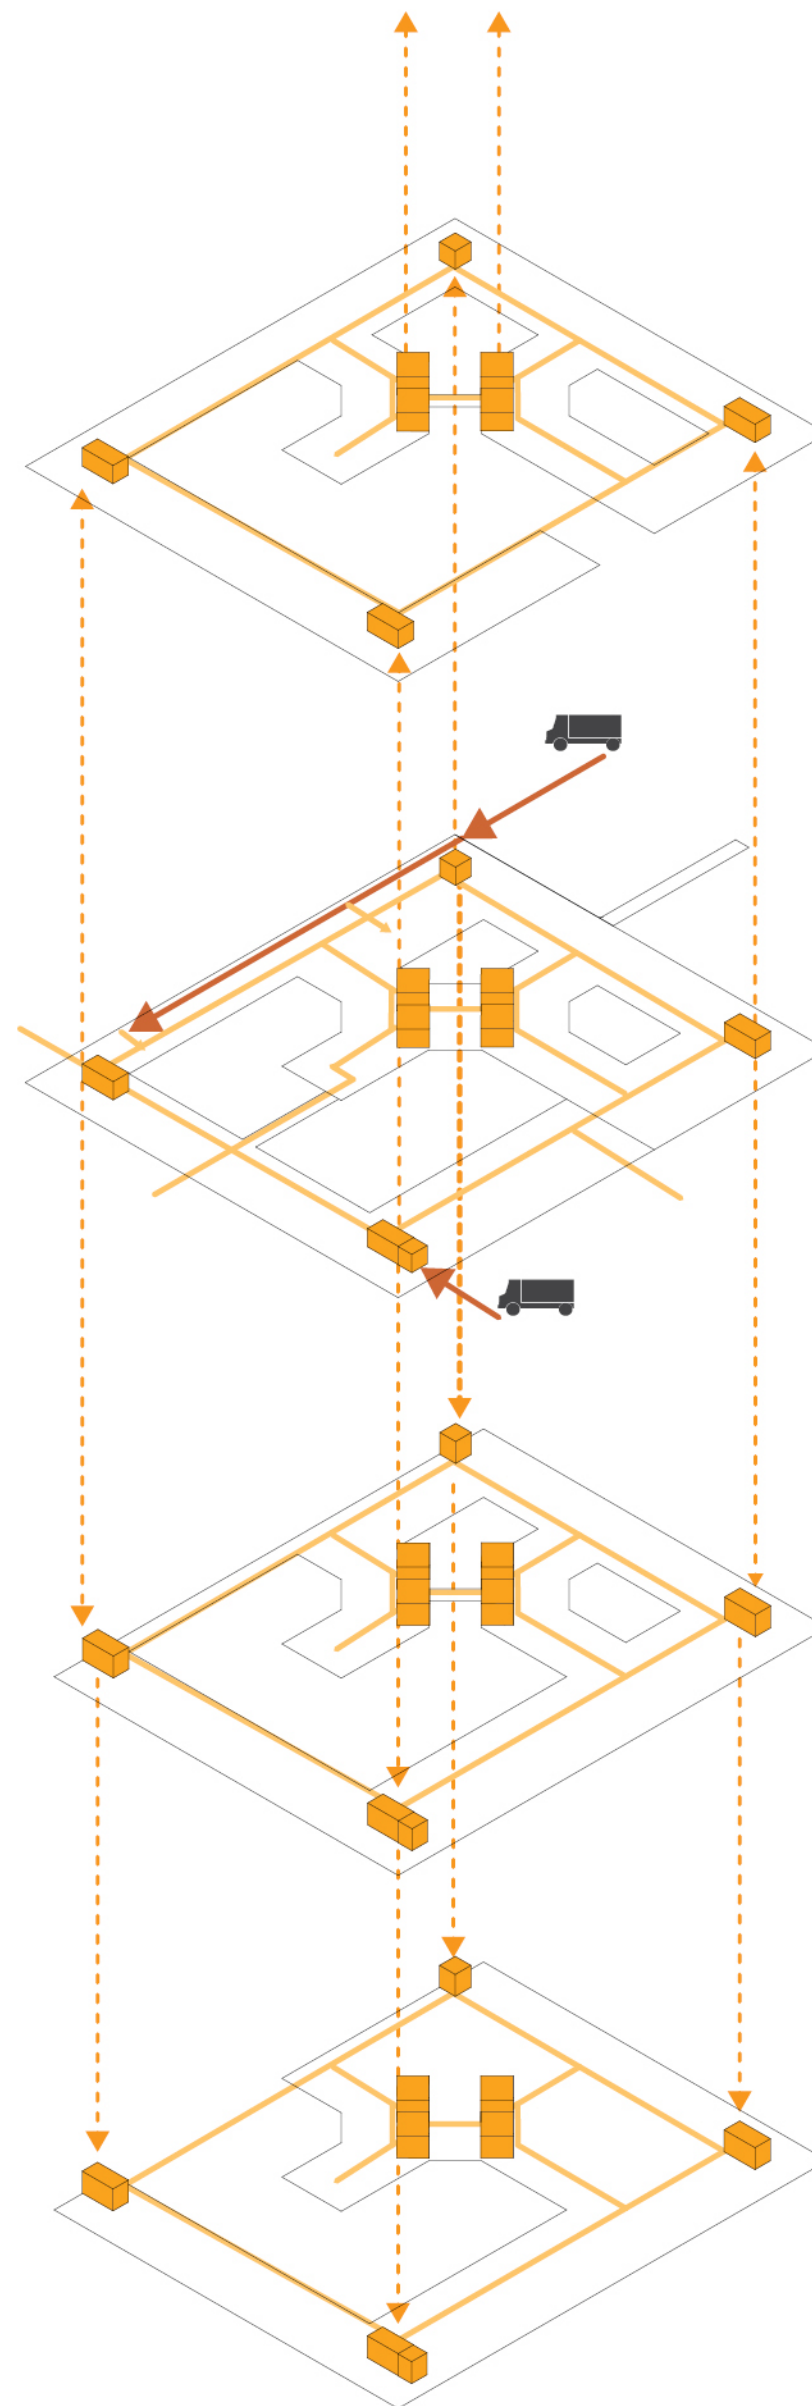
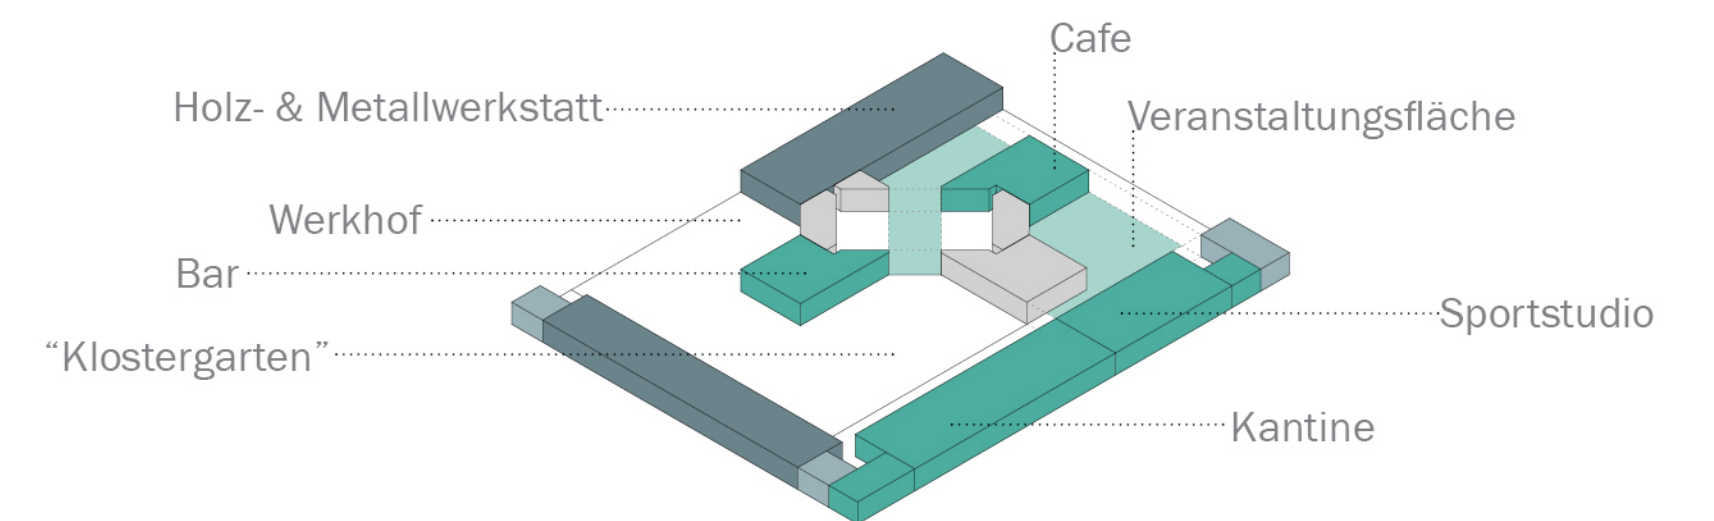


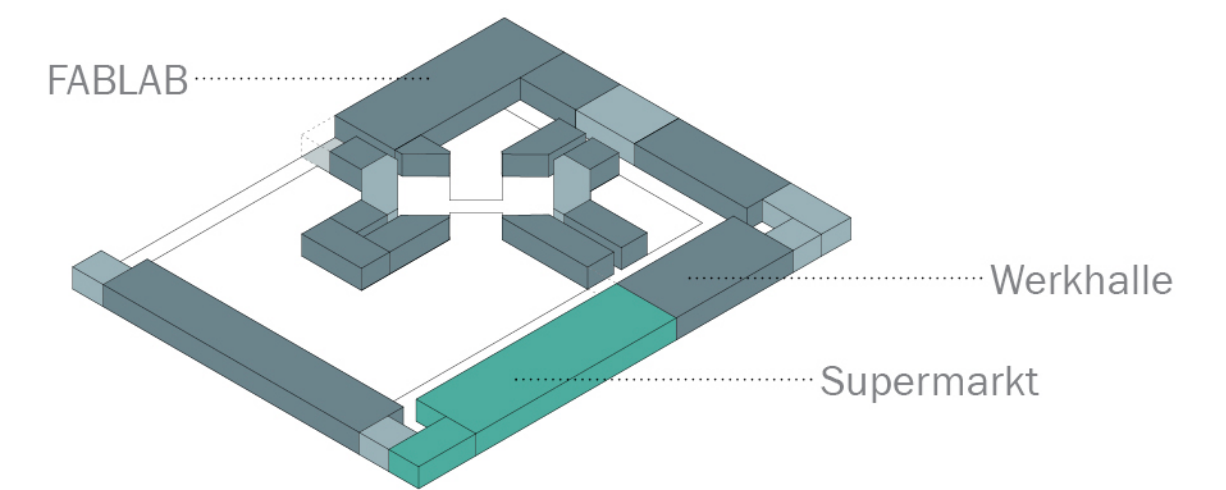

- Anlieferung Straße
- vertikale Kerne
- horizontale Erschließung
- gemeinsame Lagerflächen
- große Nutzung mit eigenem Lager
- kleine Nutzung mit eigenem Lager

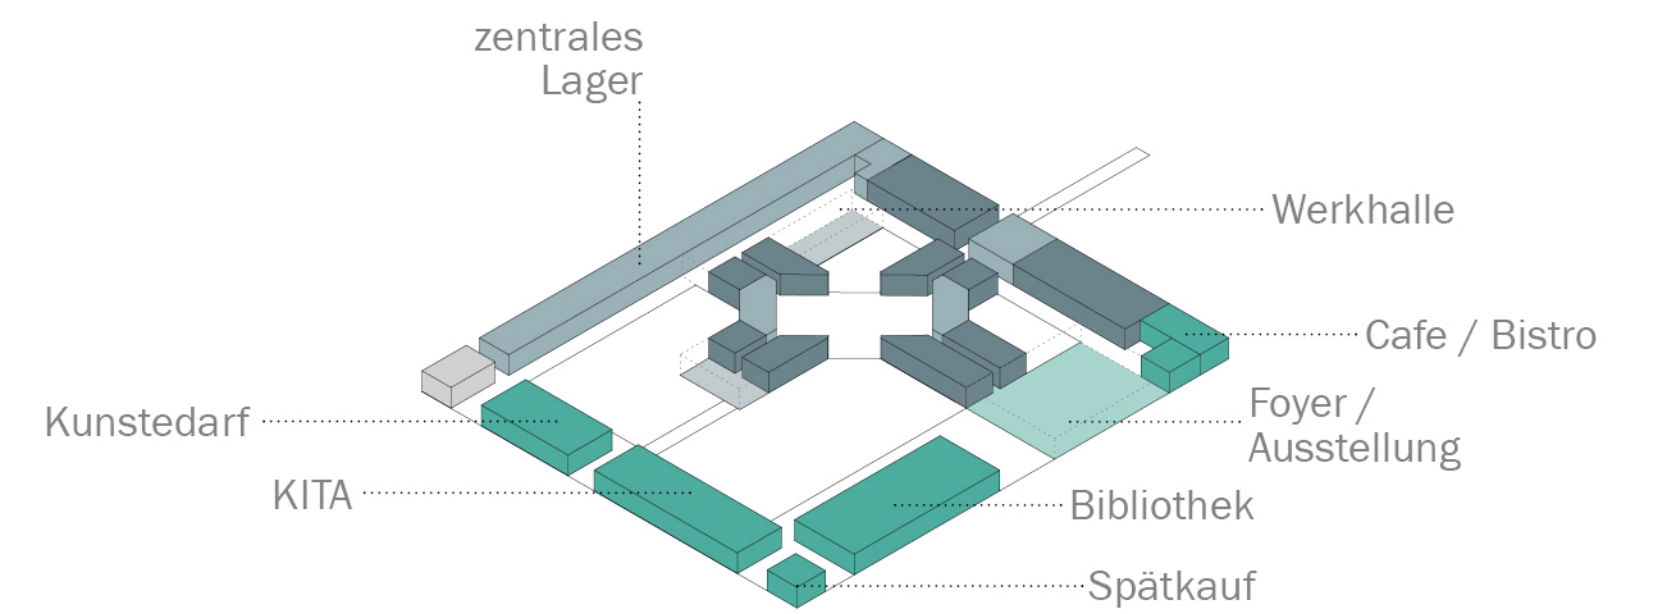

Wandermönchpension
(tempäres Wohnen)

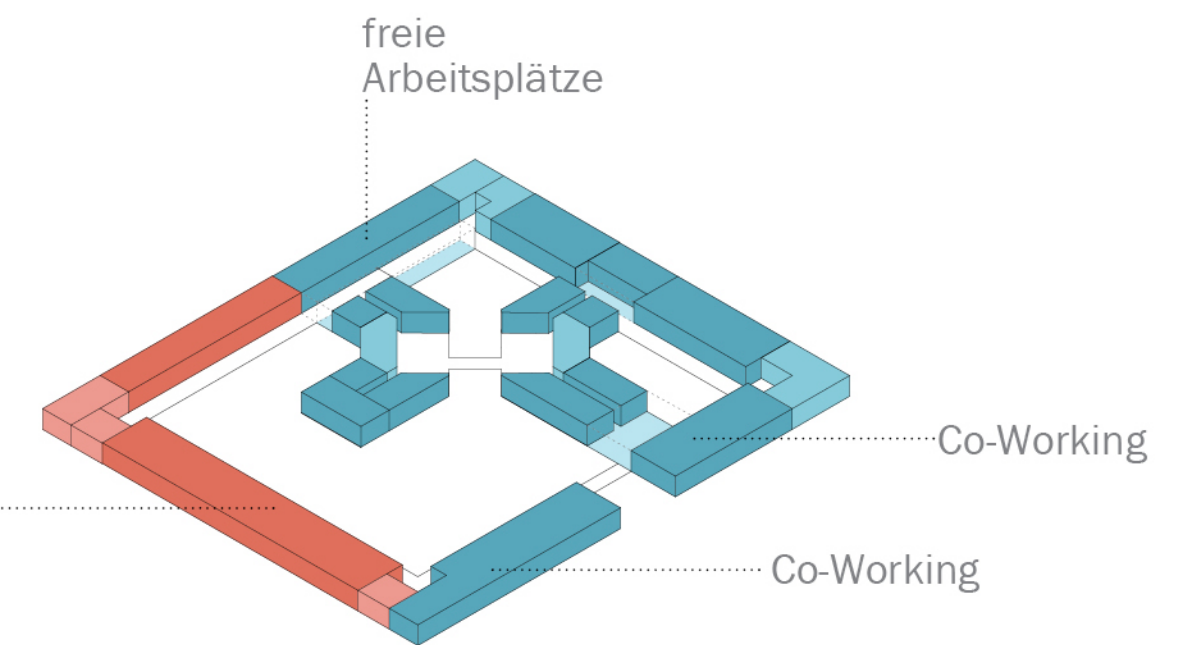

ERSCHLIESSUNG / PROGRAMM IM SOCKEL