


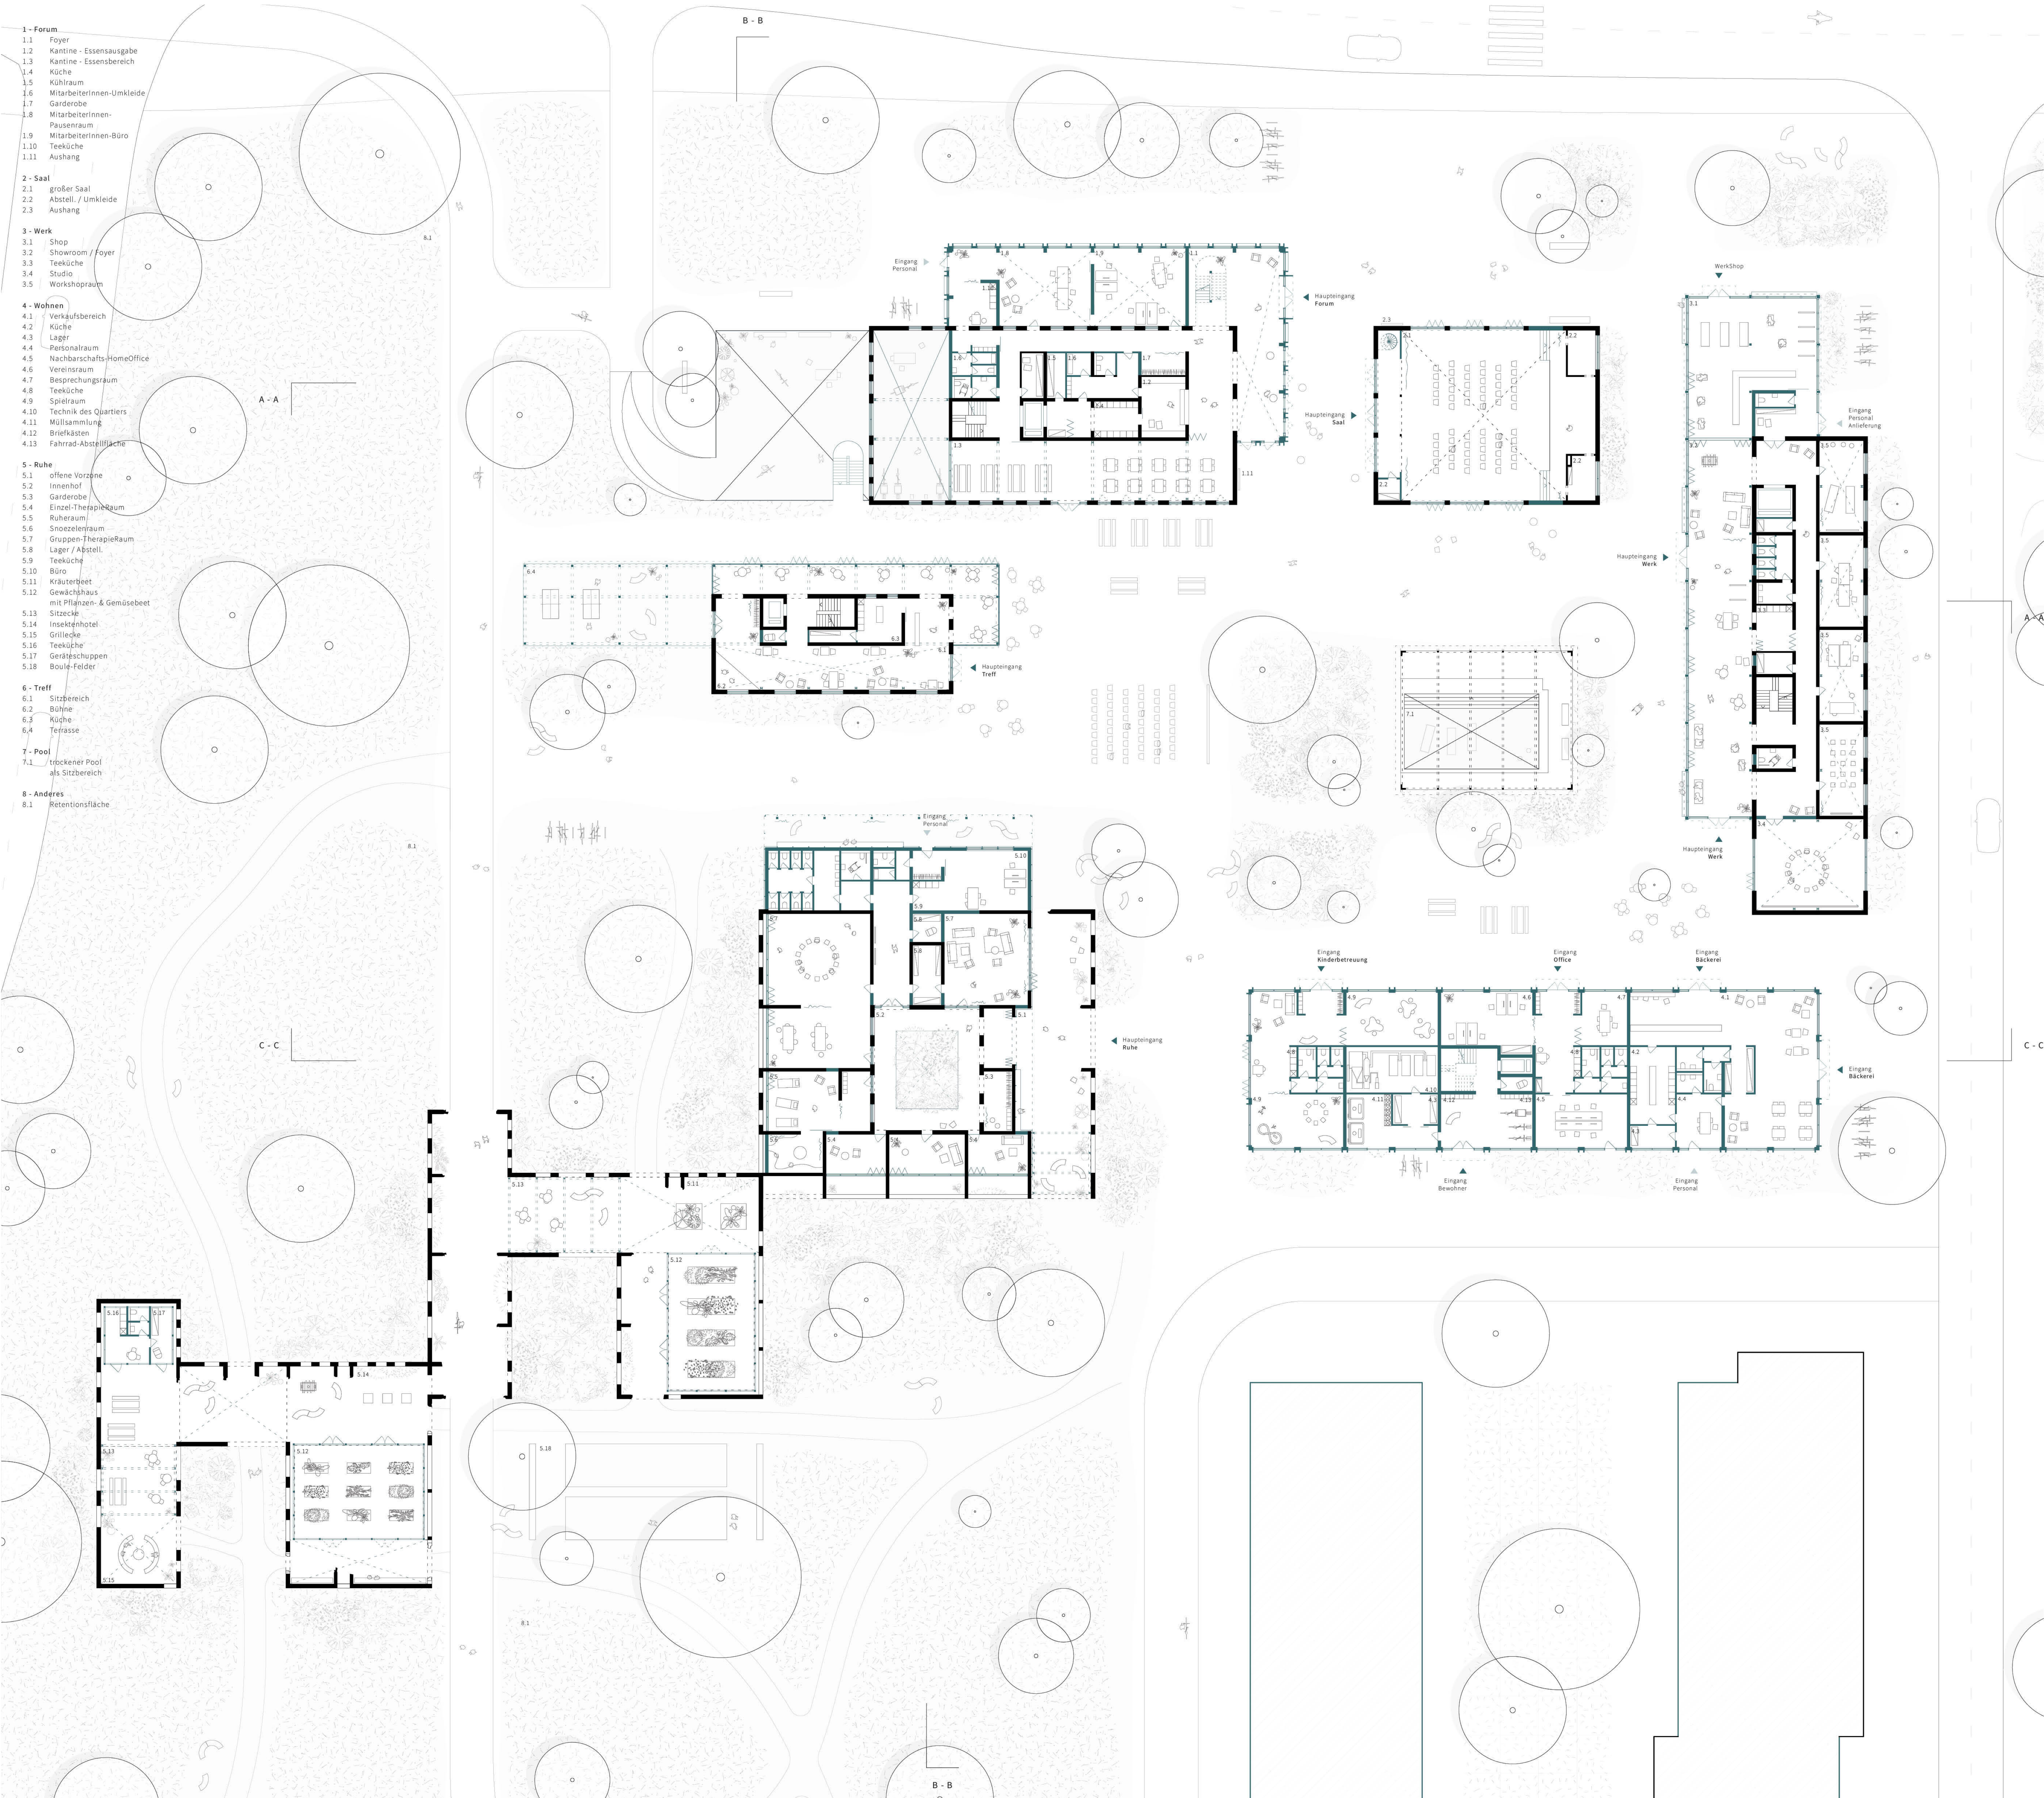

- 1 - Forum
 - 1.1 Foyer
 - 1.2 Kantine - Essensausgabe
 - 1.3 Kantine - Essensbereich
 - 1.4 Küche
 - 1.5 Kühlraum
 - 1.6 MitarbeiterInnen-Umkleide
 - 1.7 Garderobe
 - 1.8 MitarbeiterInnen-Pausenraum
 - 1.9 MitarbeiterInnen-Büro
 - 1.10 Teeküche
 - 1.11 Aushang
- 2 - Saal
 - 2.1 großer Saal
 - 2.2 Abstell. / Umkleide
 - 2.3 Aushang
- 3 - Werk
 - 3.1 Shop
 - 3.2 Showroom / Foyer
 - 3.3 Teeküche
 - 3.4 Studio
 - 3.5 Workshopraum
- 4 - Wohnen
 - 4.1 Verkaufsbereich
 - 4.2 Küche
 - 4.3 Lager
 - 4.4 Personalraum
 - 4.5 Nachbarschafts-HomeOffice
 - 4.6 Vereinsraum
 - 4.7 Besprechungsraum
 - 4.8 Teeküche
 - 4.9 Spielraum
 - 4.10 Technik des Quartiers
 - 4.11 Müllsammlung
 - 4.12 Briefkästen
 - 4.13 Fahrrad-Abstellfläche
- 5 - Ruhe
 - 5.1 offene Vorzone
 - 5.2 Innenhof
 - 5.3 Garderobe
 - 5.4 Einzel-TherapieRaum
 - 5.5 Ruheraum
 - 5.6 Snoezelenraum
 - 5.7 Gruppen-TherapieRaum
 - 5.8 Lager / Abstell.
 - 5.9 Teeküche
 - 5.10 Büro
 - 5.11 Kräuterbeet
 - 5.12 Gewächshaus mit Pflanzen- & Gemüsebeet
 - 5.13 Sitzzeche
 - 5.14 Insektenhotel
 - 5.15 Grillecke
 - 5.16 Teeküche
 - 5.17 Geräteschuppen
 - 5.18 Boule-Felder
- 6 - Treff
 - 6.1 Sitzbereich
 - 6.2 Bühne
 - 6.3 Küche
 - 6.4 Terrasse
- 7 - Pool
 - 7.1 trockener Pool als Sitzbereich
- 8 - Anderes
 - 8.1 Retentionsfläche