


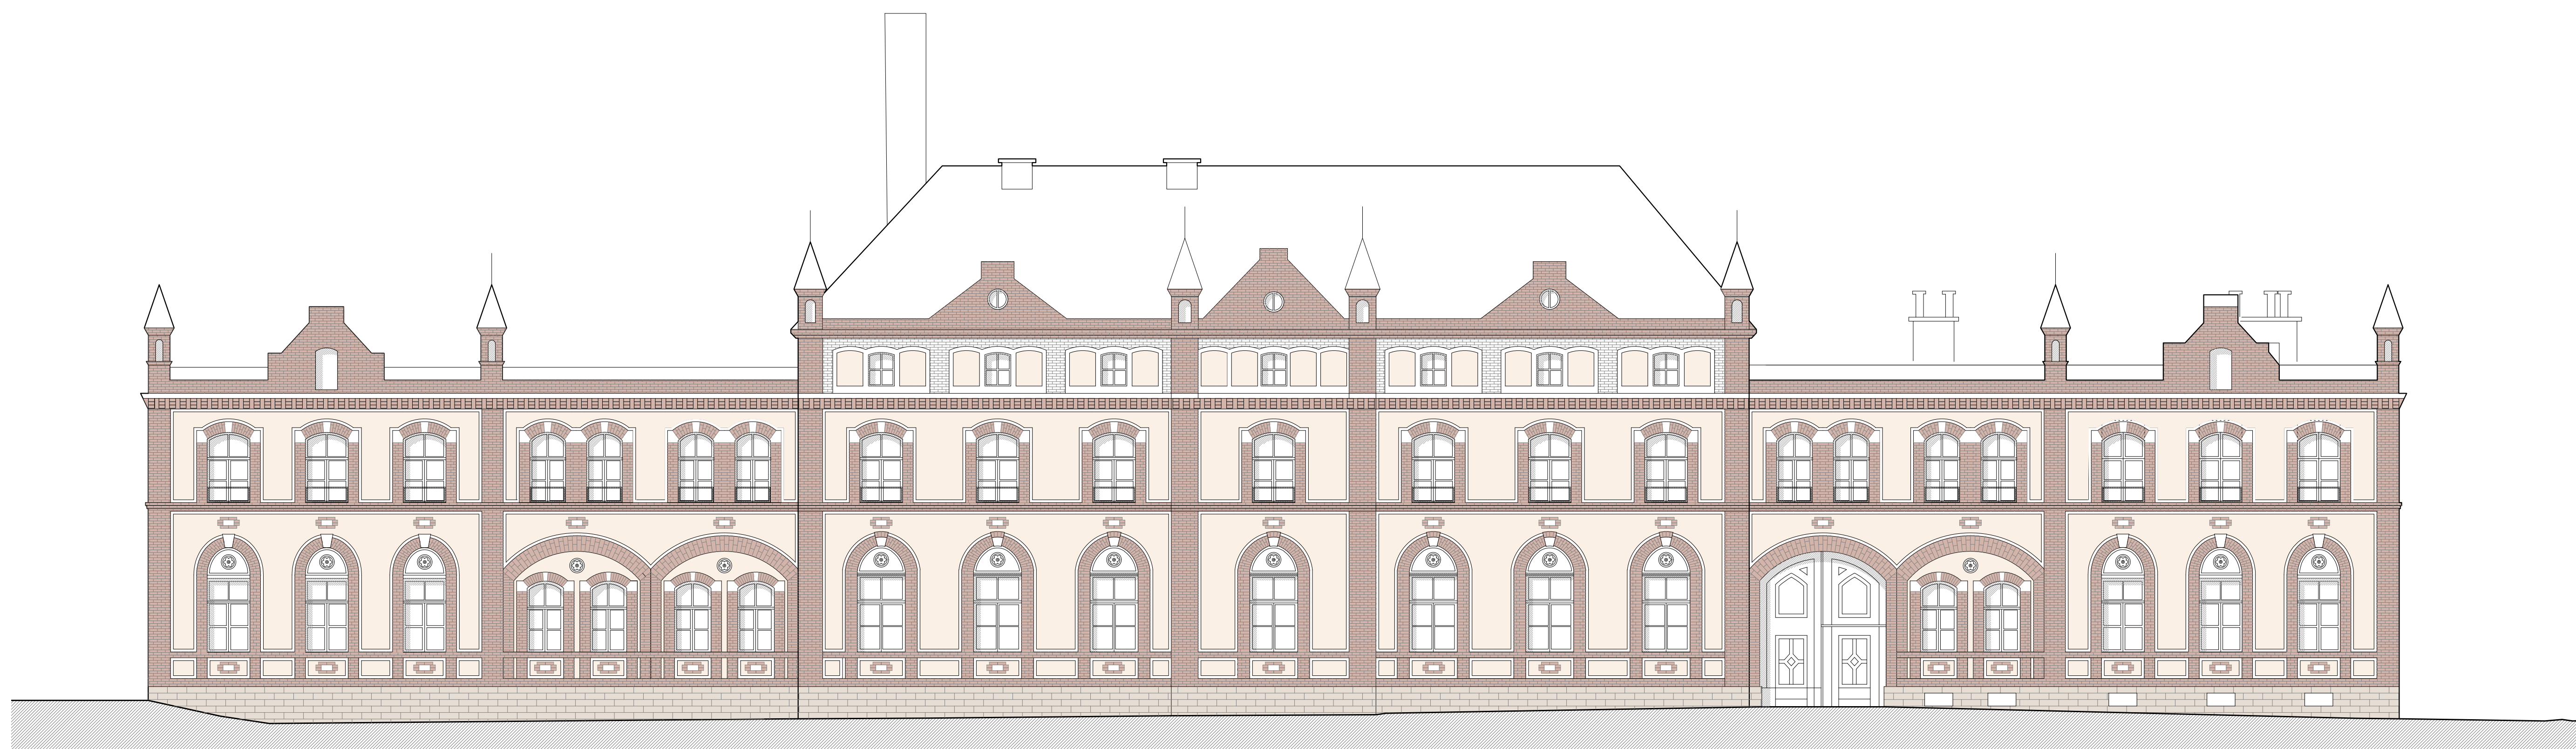

ANSICHT NORD | GÄRTNERGASSE



ANSICHT SÜD