

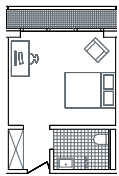
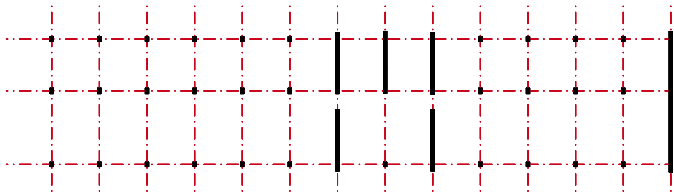
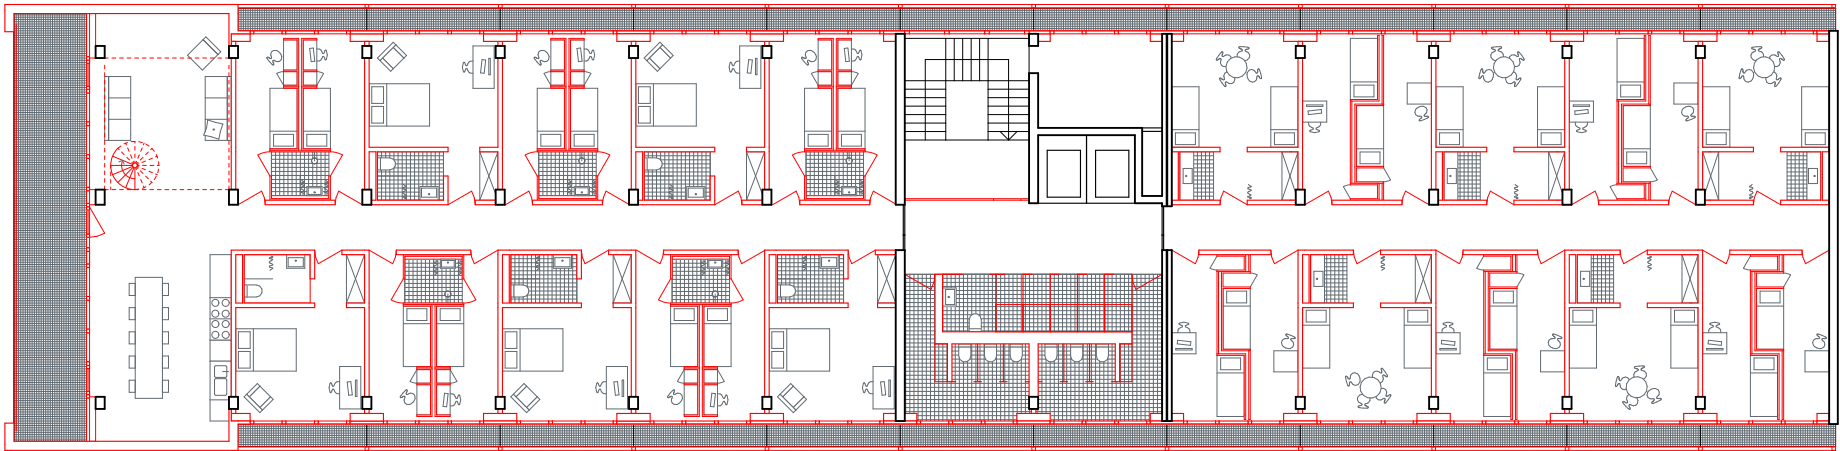
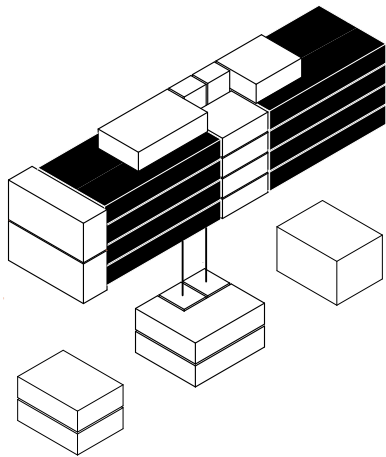
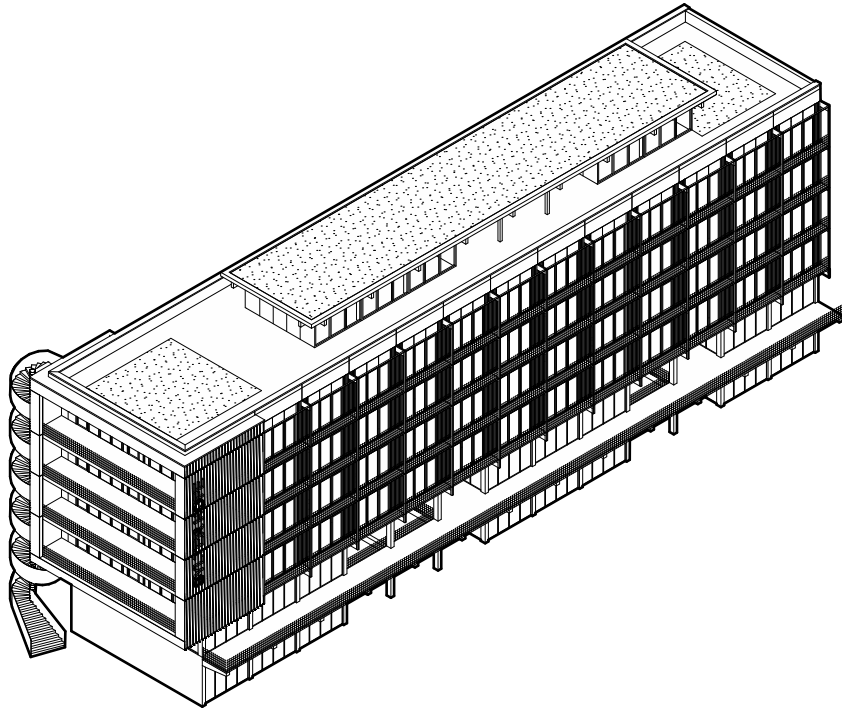
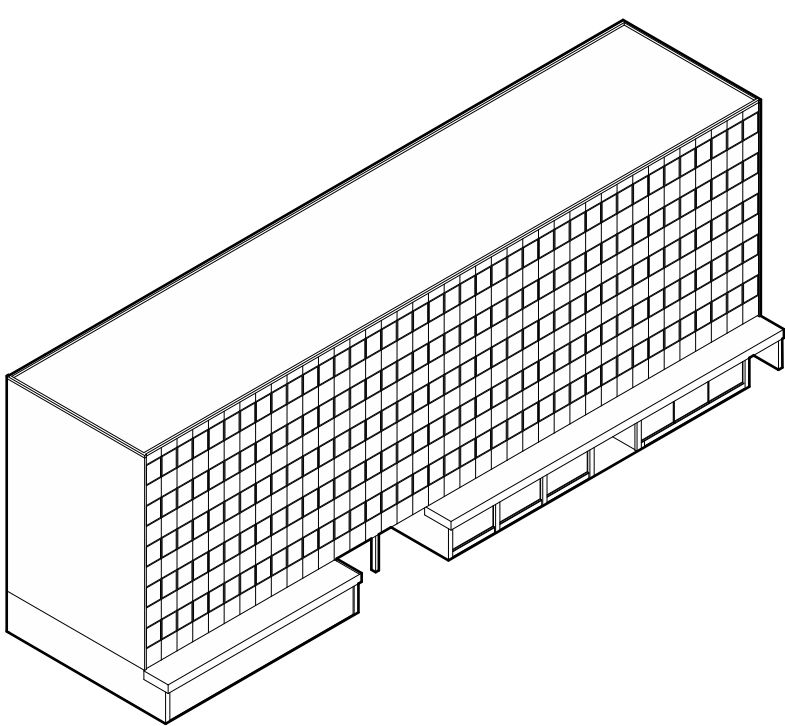
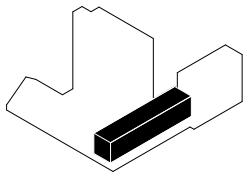
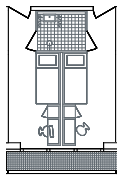


Hostelgebäude
Grundrisskonzept

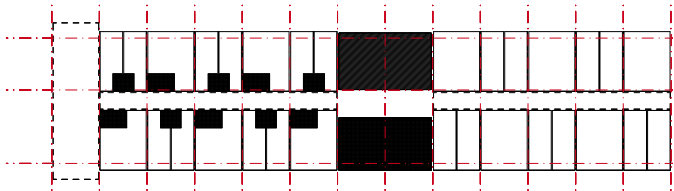

Einbettzimmer
long term

Einbettzimmer
short term

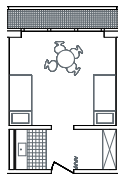

Einbettzimmer
long term

Einbettzimmer
short term

