



sockel

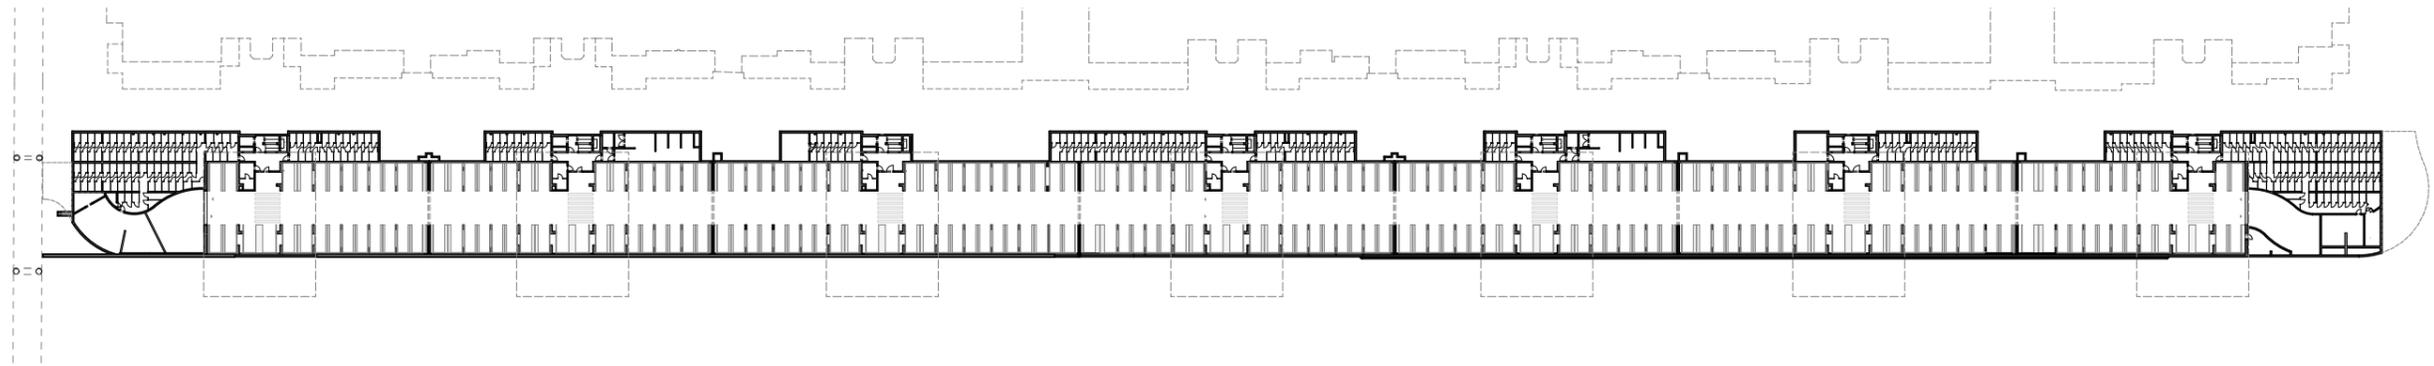

untergeschoß garage



erdgeschoß garage

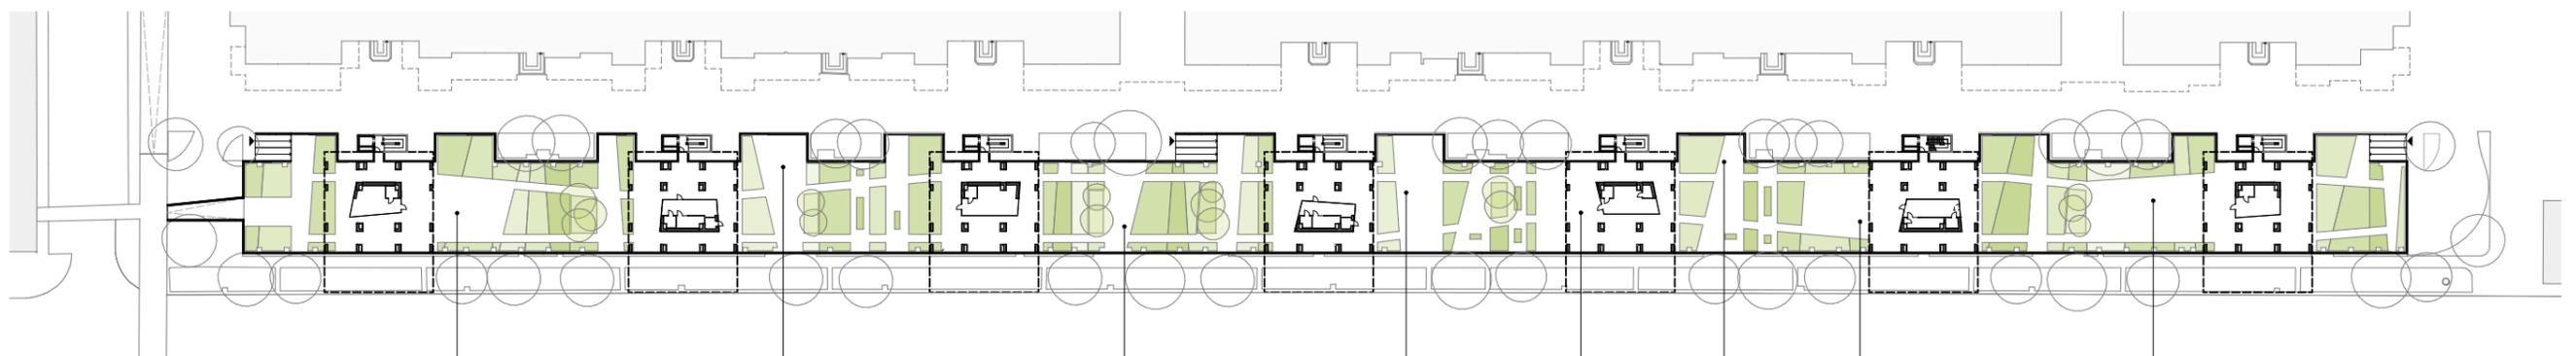

liegebereich

kleinkinderspiel
sandspiel

aufenthaltsbereich

kleinkinderspiel
kinder- und jugendspiel

schachspiel

aufenthaltsbereich

kleinkinderspiel
sandspiel

calisthenics anlage

1.obergeschoß gartendeck