



WEINMANUFAKTUR MONTANA IN BENSHEIM-AUERBACH




ERDGESCHOSS M 1:200

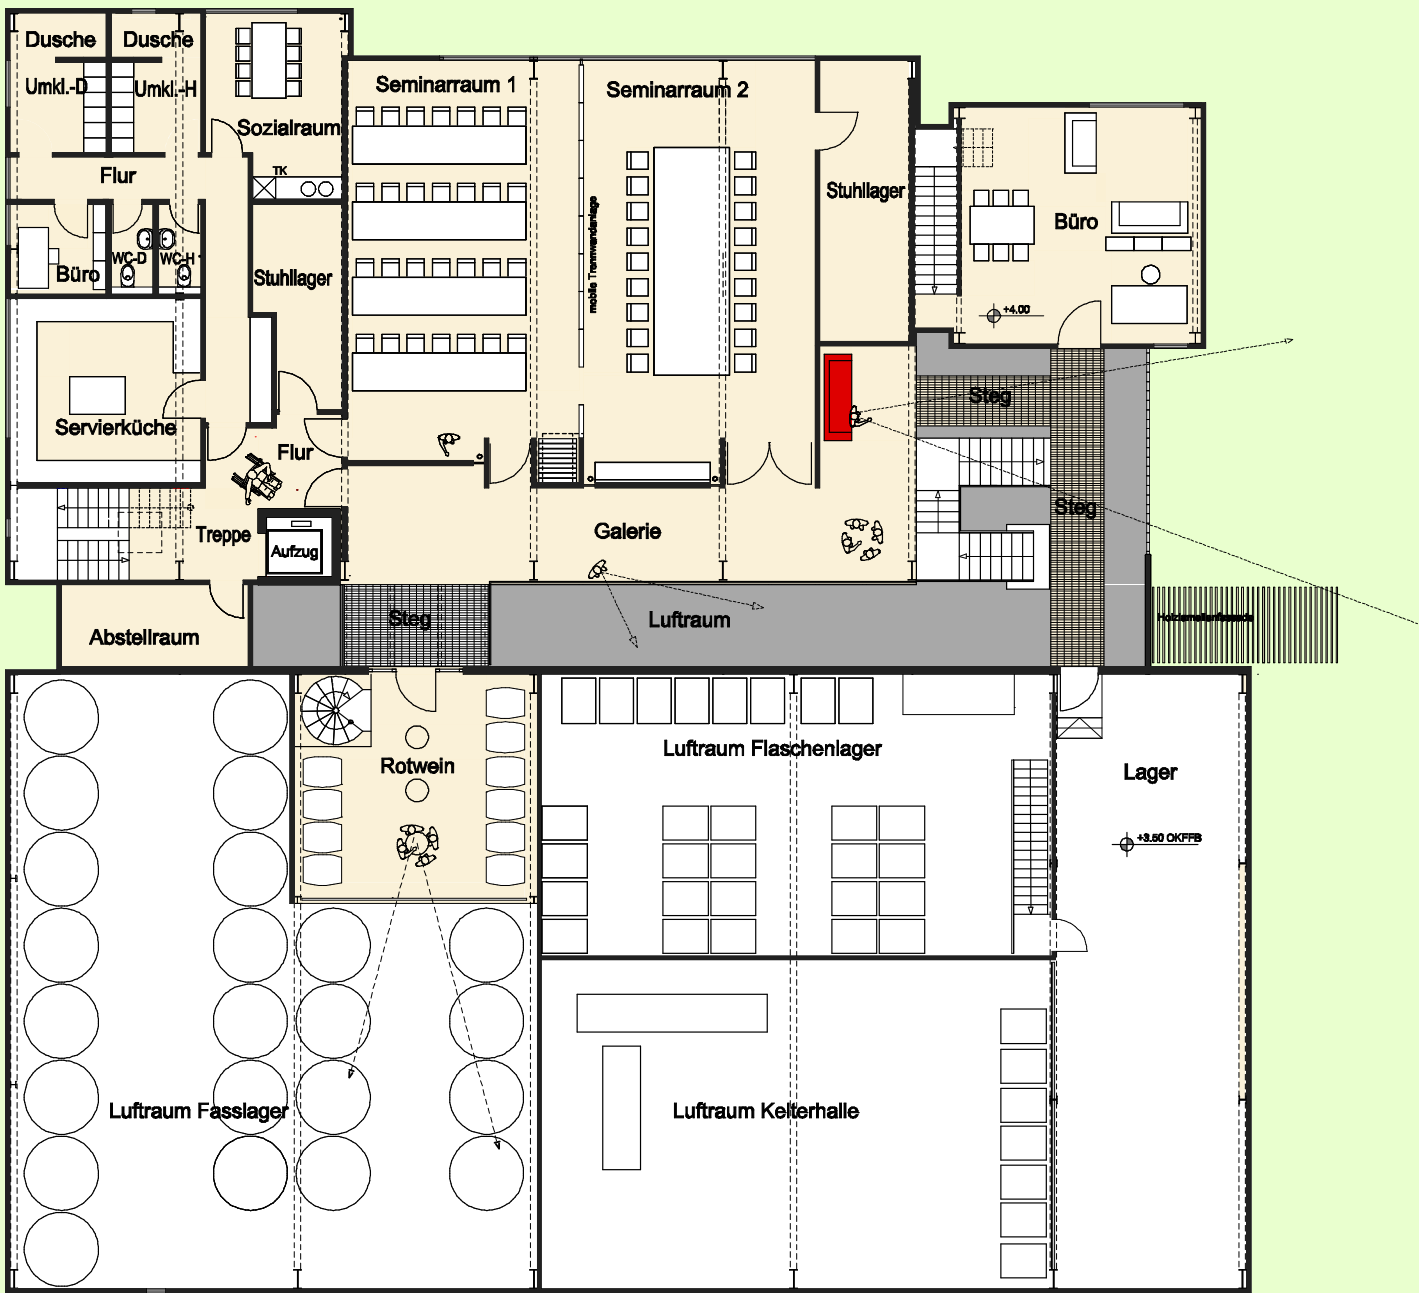

OBERGESCHOSS M 1:200

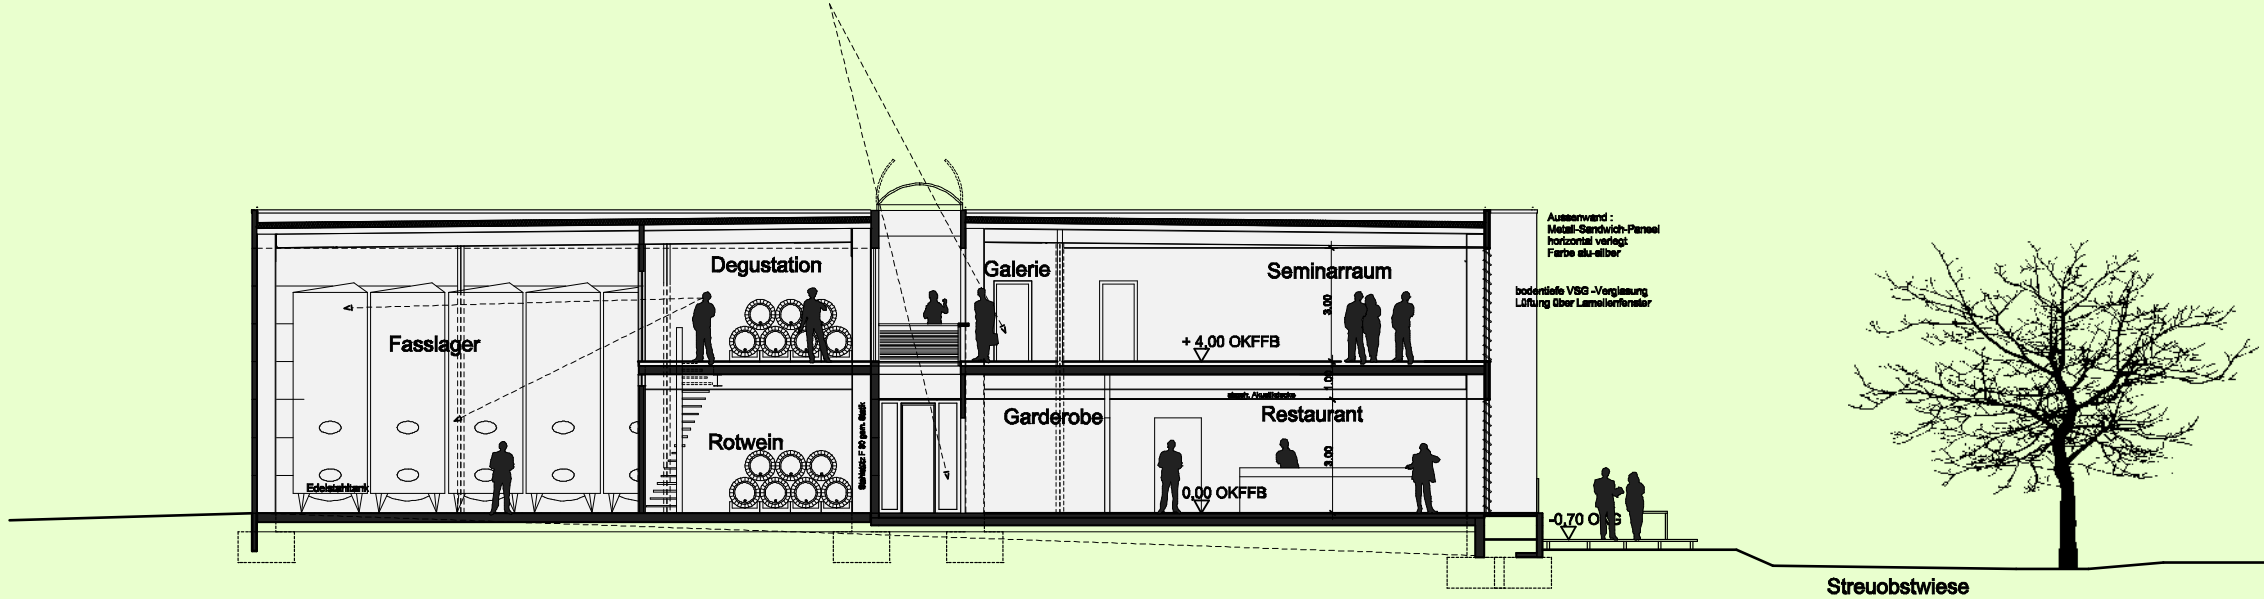

Schnitt B-B

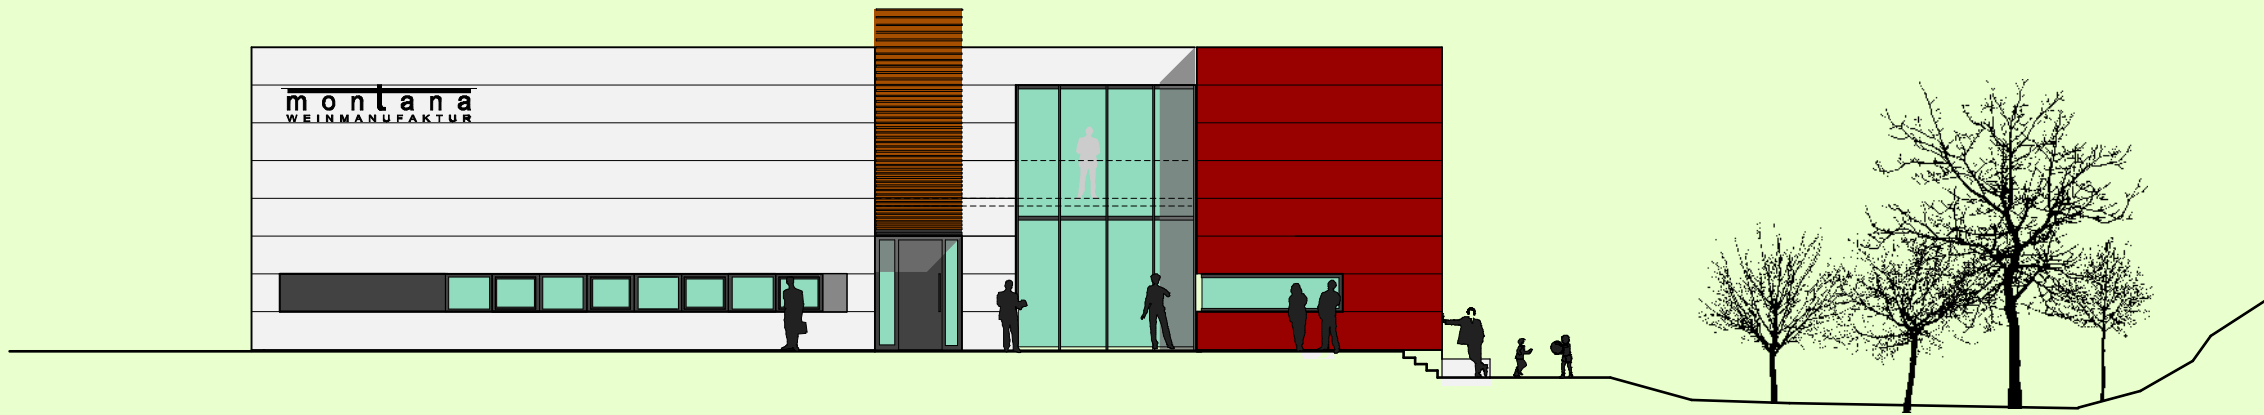

ANSICHT OSTEN



ANSICHT NORDEN