


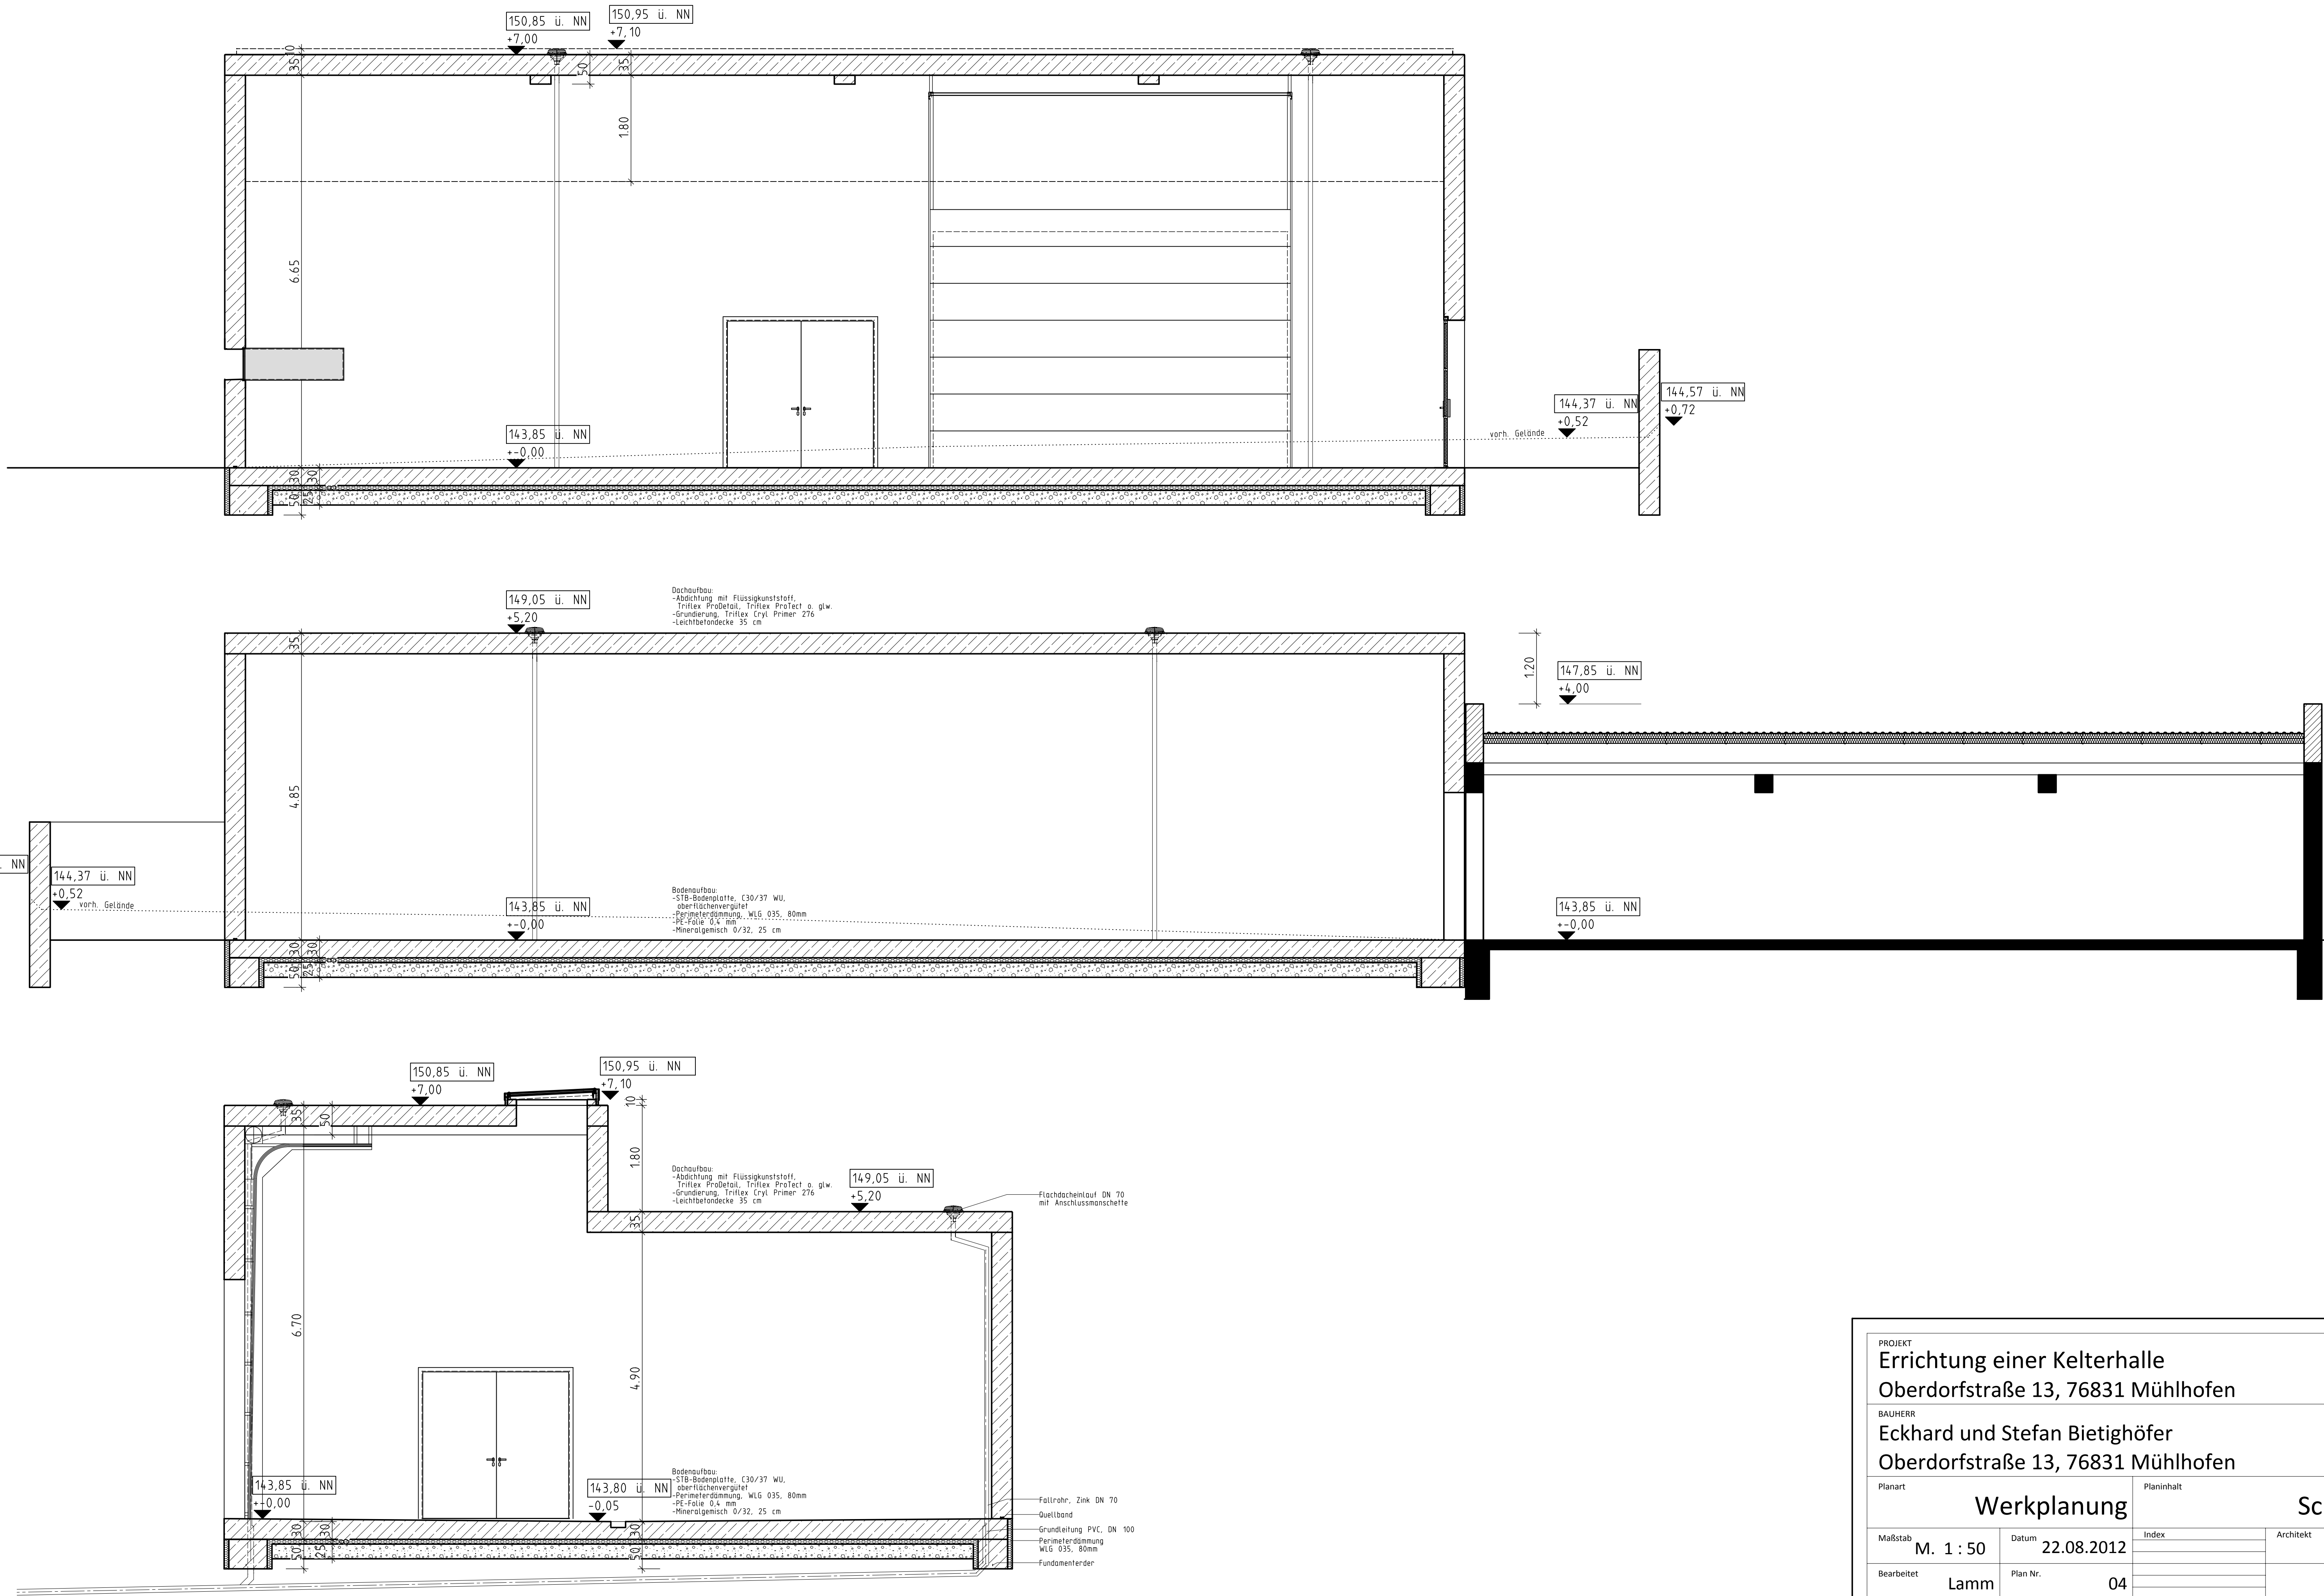

PROJEKT Errichtung einer Kelterhalle Oberdorfstraße 13, 76831 Mühlhofen			
BAUHERR Eckhard und Stefan Bietighöfer Oberdorfstraße 13, 76831 Mühlhofen			
Planart	Werkplanung		Planinhalt
Maßstab	M. 1 : 50	Datum	22.08.2012
Bearbeitet	Lamm	Plan Nr.	04
Index		Architekt	
burkhard I architekten			
WESTRING 4, 76829 LANDAU			
TEL: 06341 995 33 33 FAX: 06341 995 33 44			
E-MAIL: INFO@ARCHITEXT-BURKHARD.DE			