


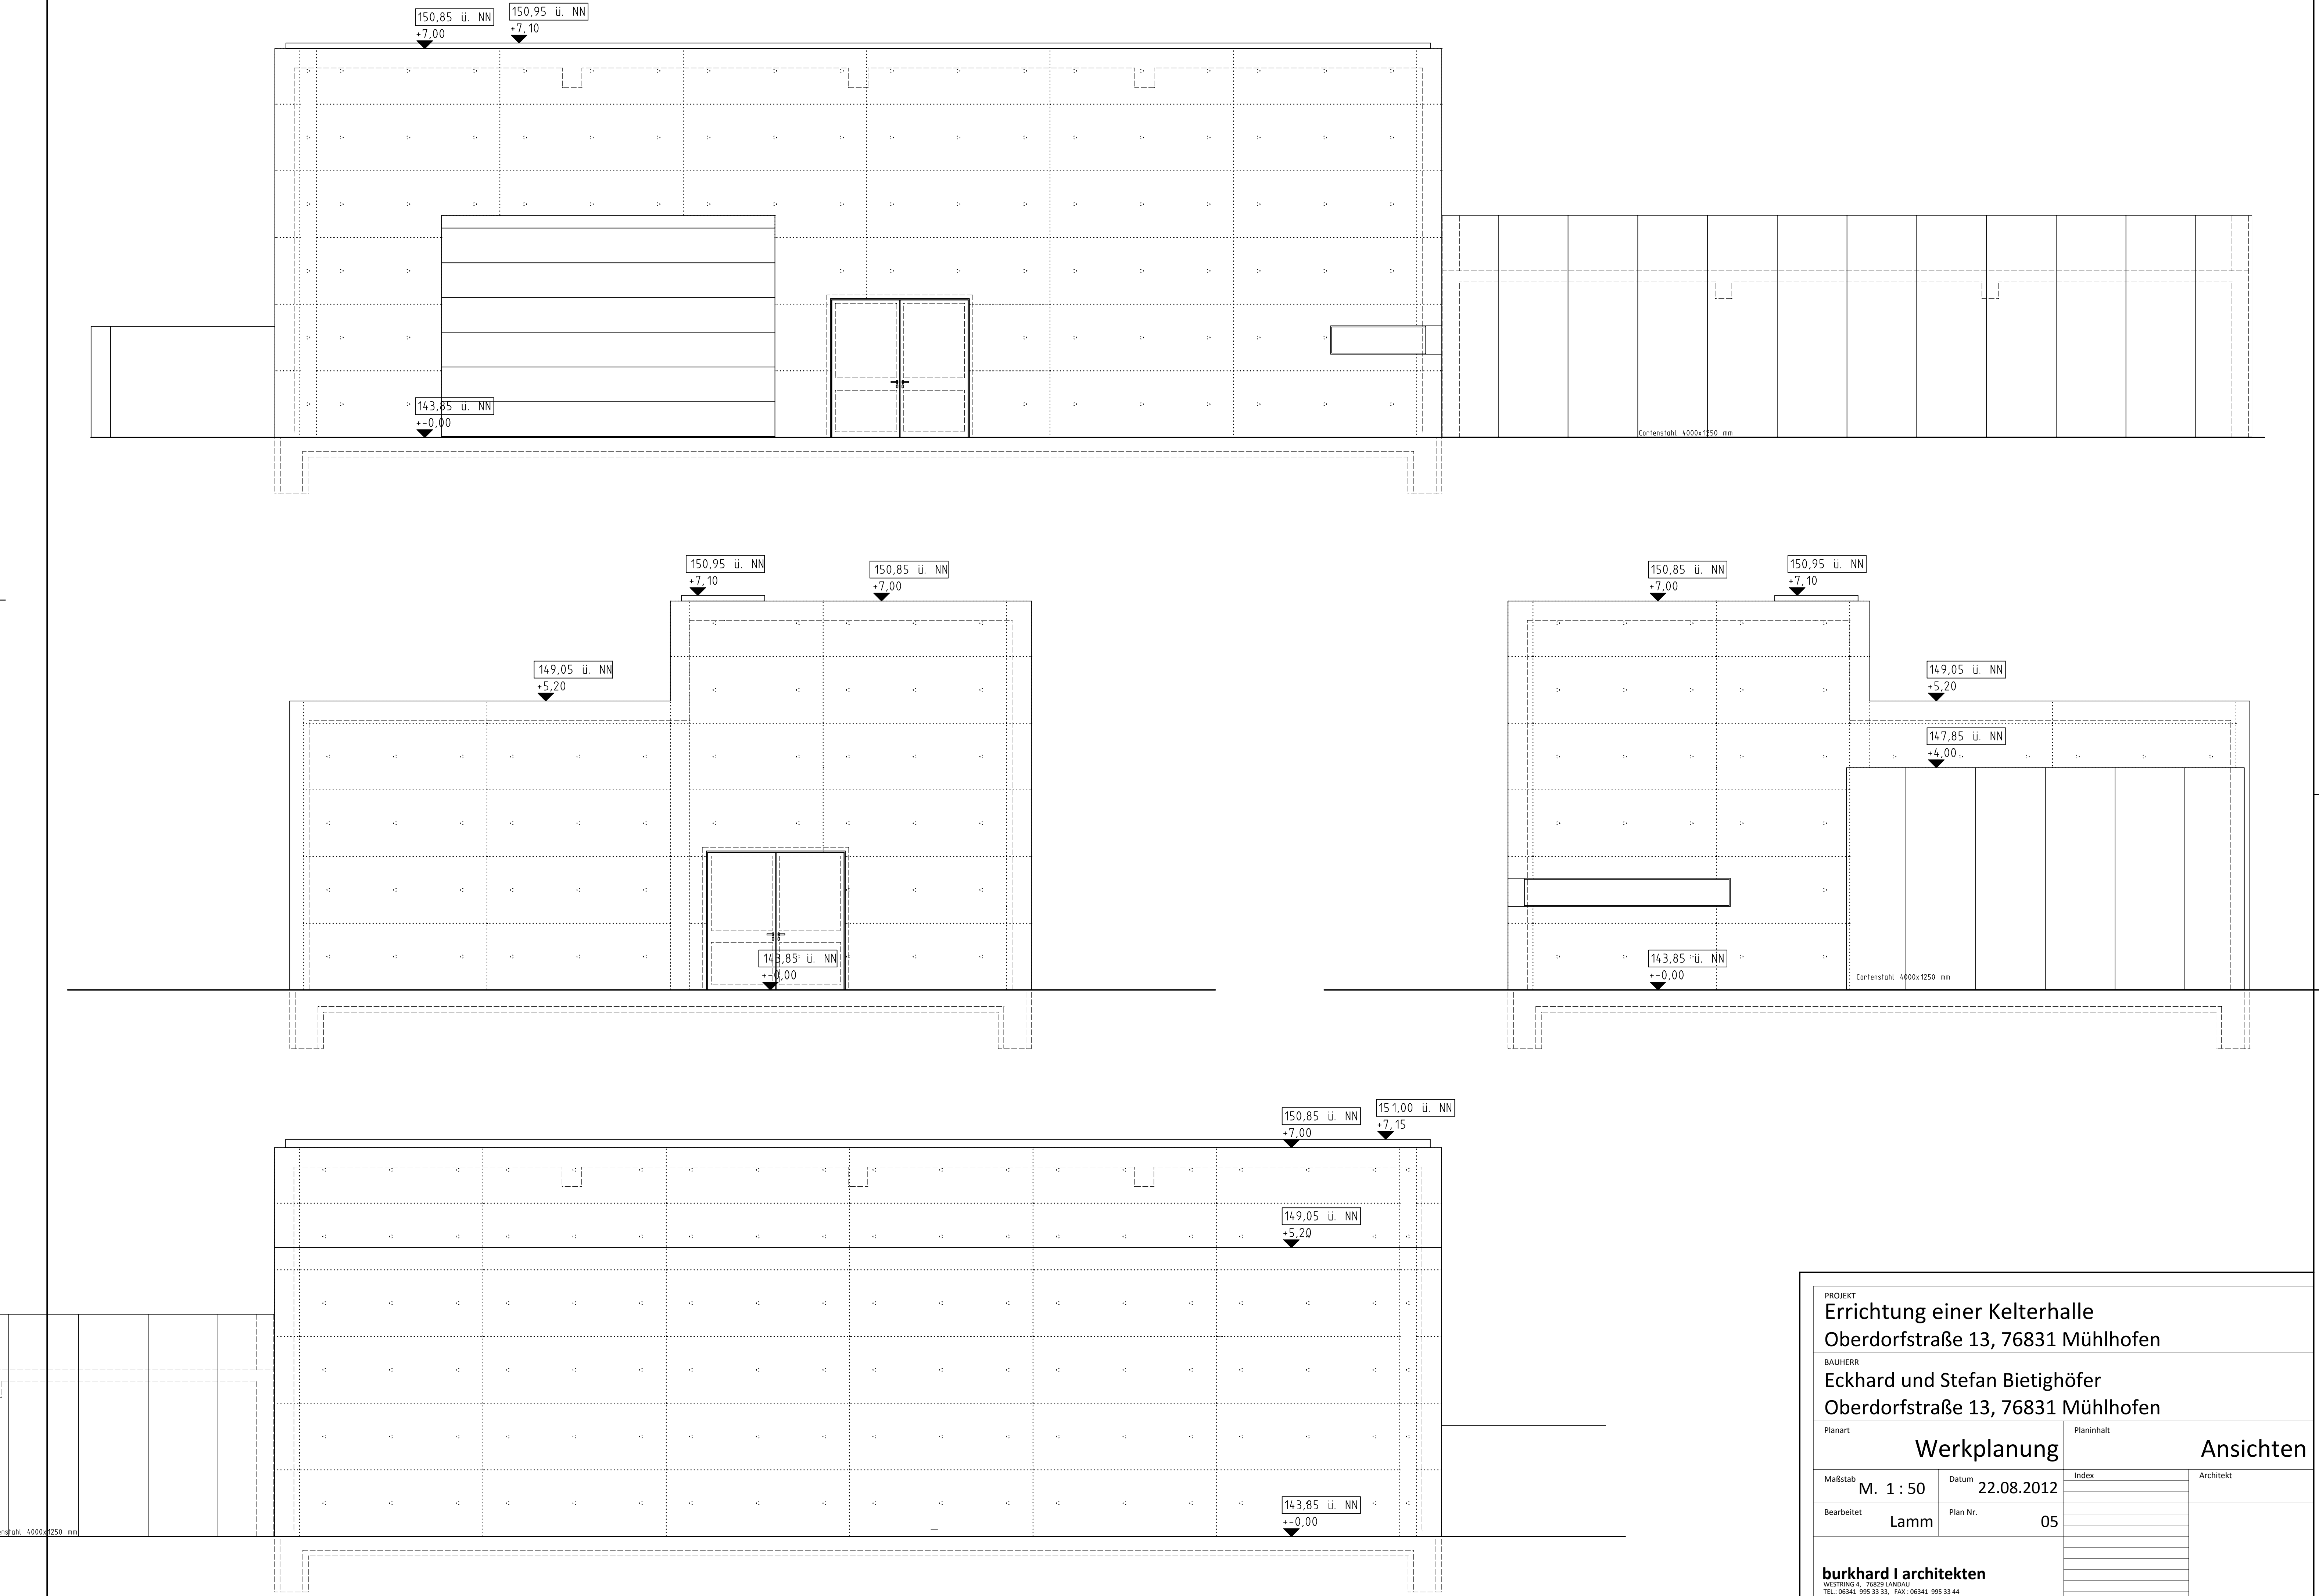

PROJEKT			
Errichtung einer Kelterhalle			
Oberdorfstraße 13, 76831 Mühlhofen			
BAUHERR			
Eckhard und Stefan Bietighöfer			
Oberdorfstraße 13, 76831 Mühlhofen			
Planart		Planinhalt	
Werkplanung		Ansichten	
Maßstab	M. 1 : 50	Datum	22.08.2012
Bearbeitet	Lamm	Plan Nr.	05
burkhard I architekten WESTRING 4, 76829 LANDAU TEL: 06341 995 33 33 FAX: 06341 995 33 44 E-MAIL: INFO@ARCHITEKT-BURKHARD.DE		Index	Architekt