





QUERSCHNITT 1:100

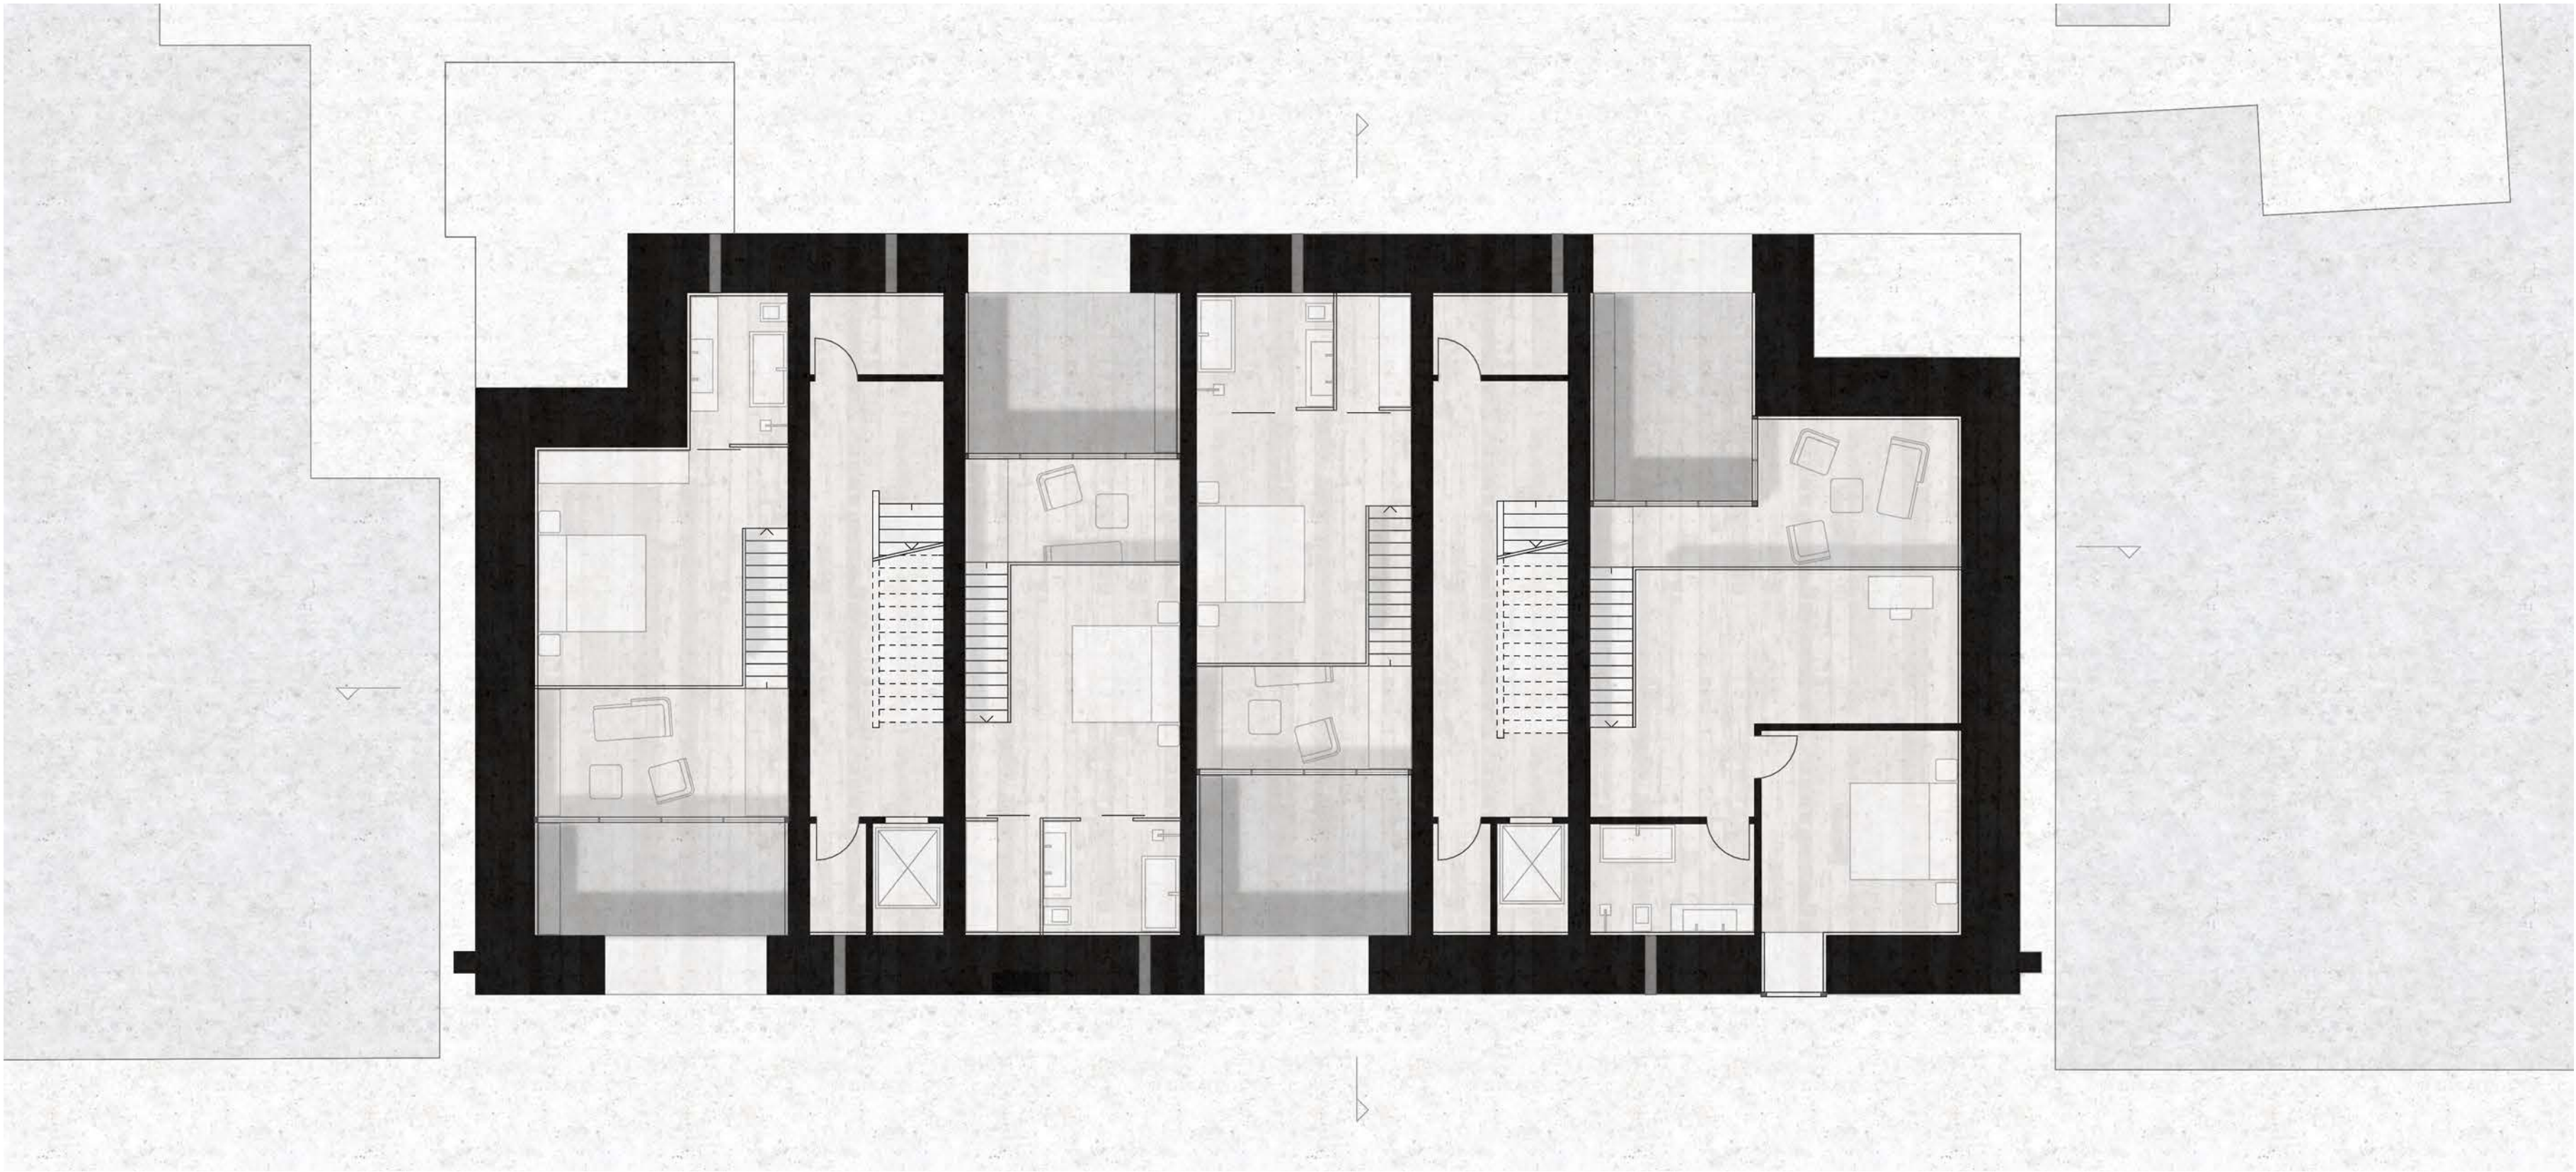

GRUNDRISS 2. OBERGESCHOSS 1:100

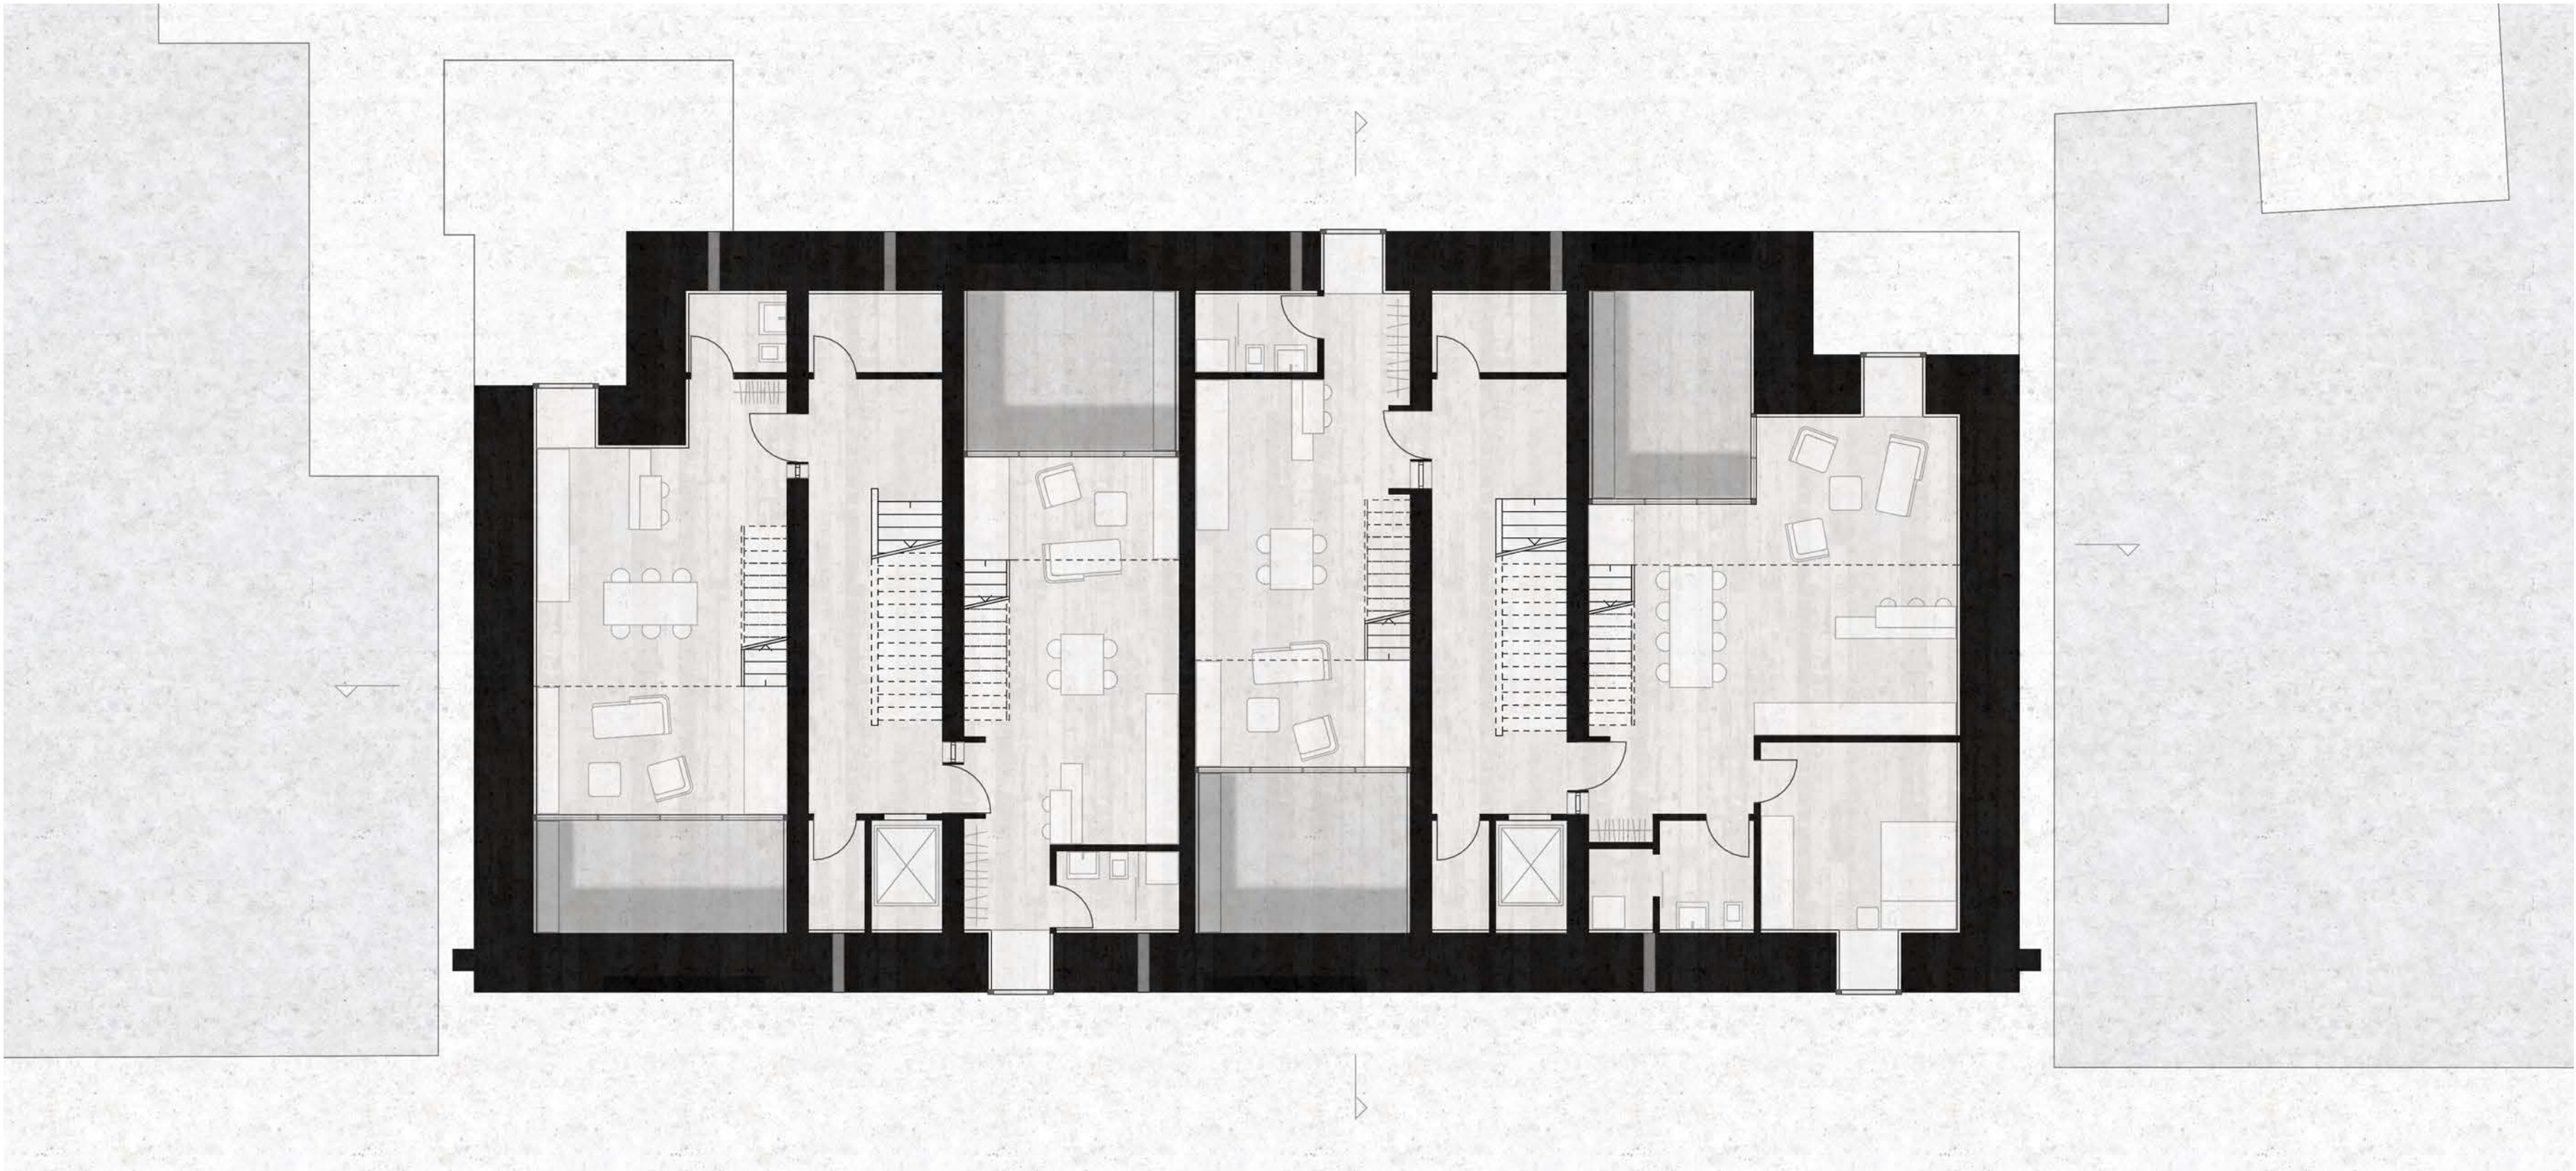

GRUNDRISS 1. OBERGESCHOSS 1:100