





HOFANSICHT 1:100

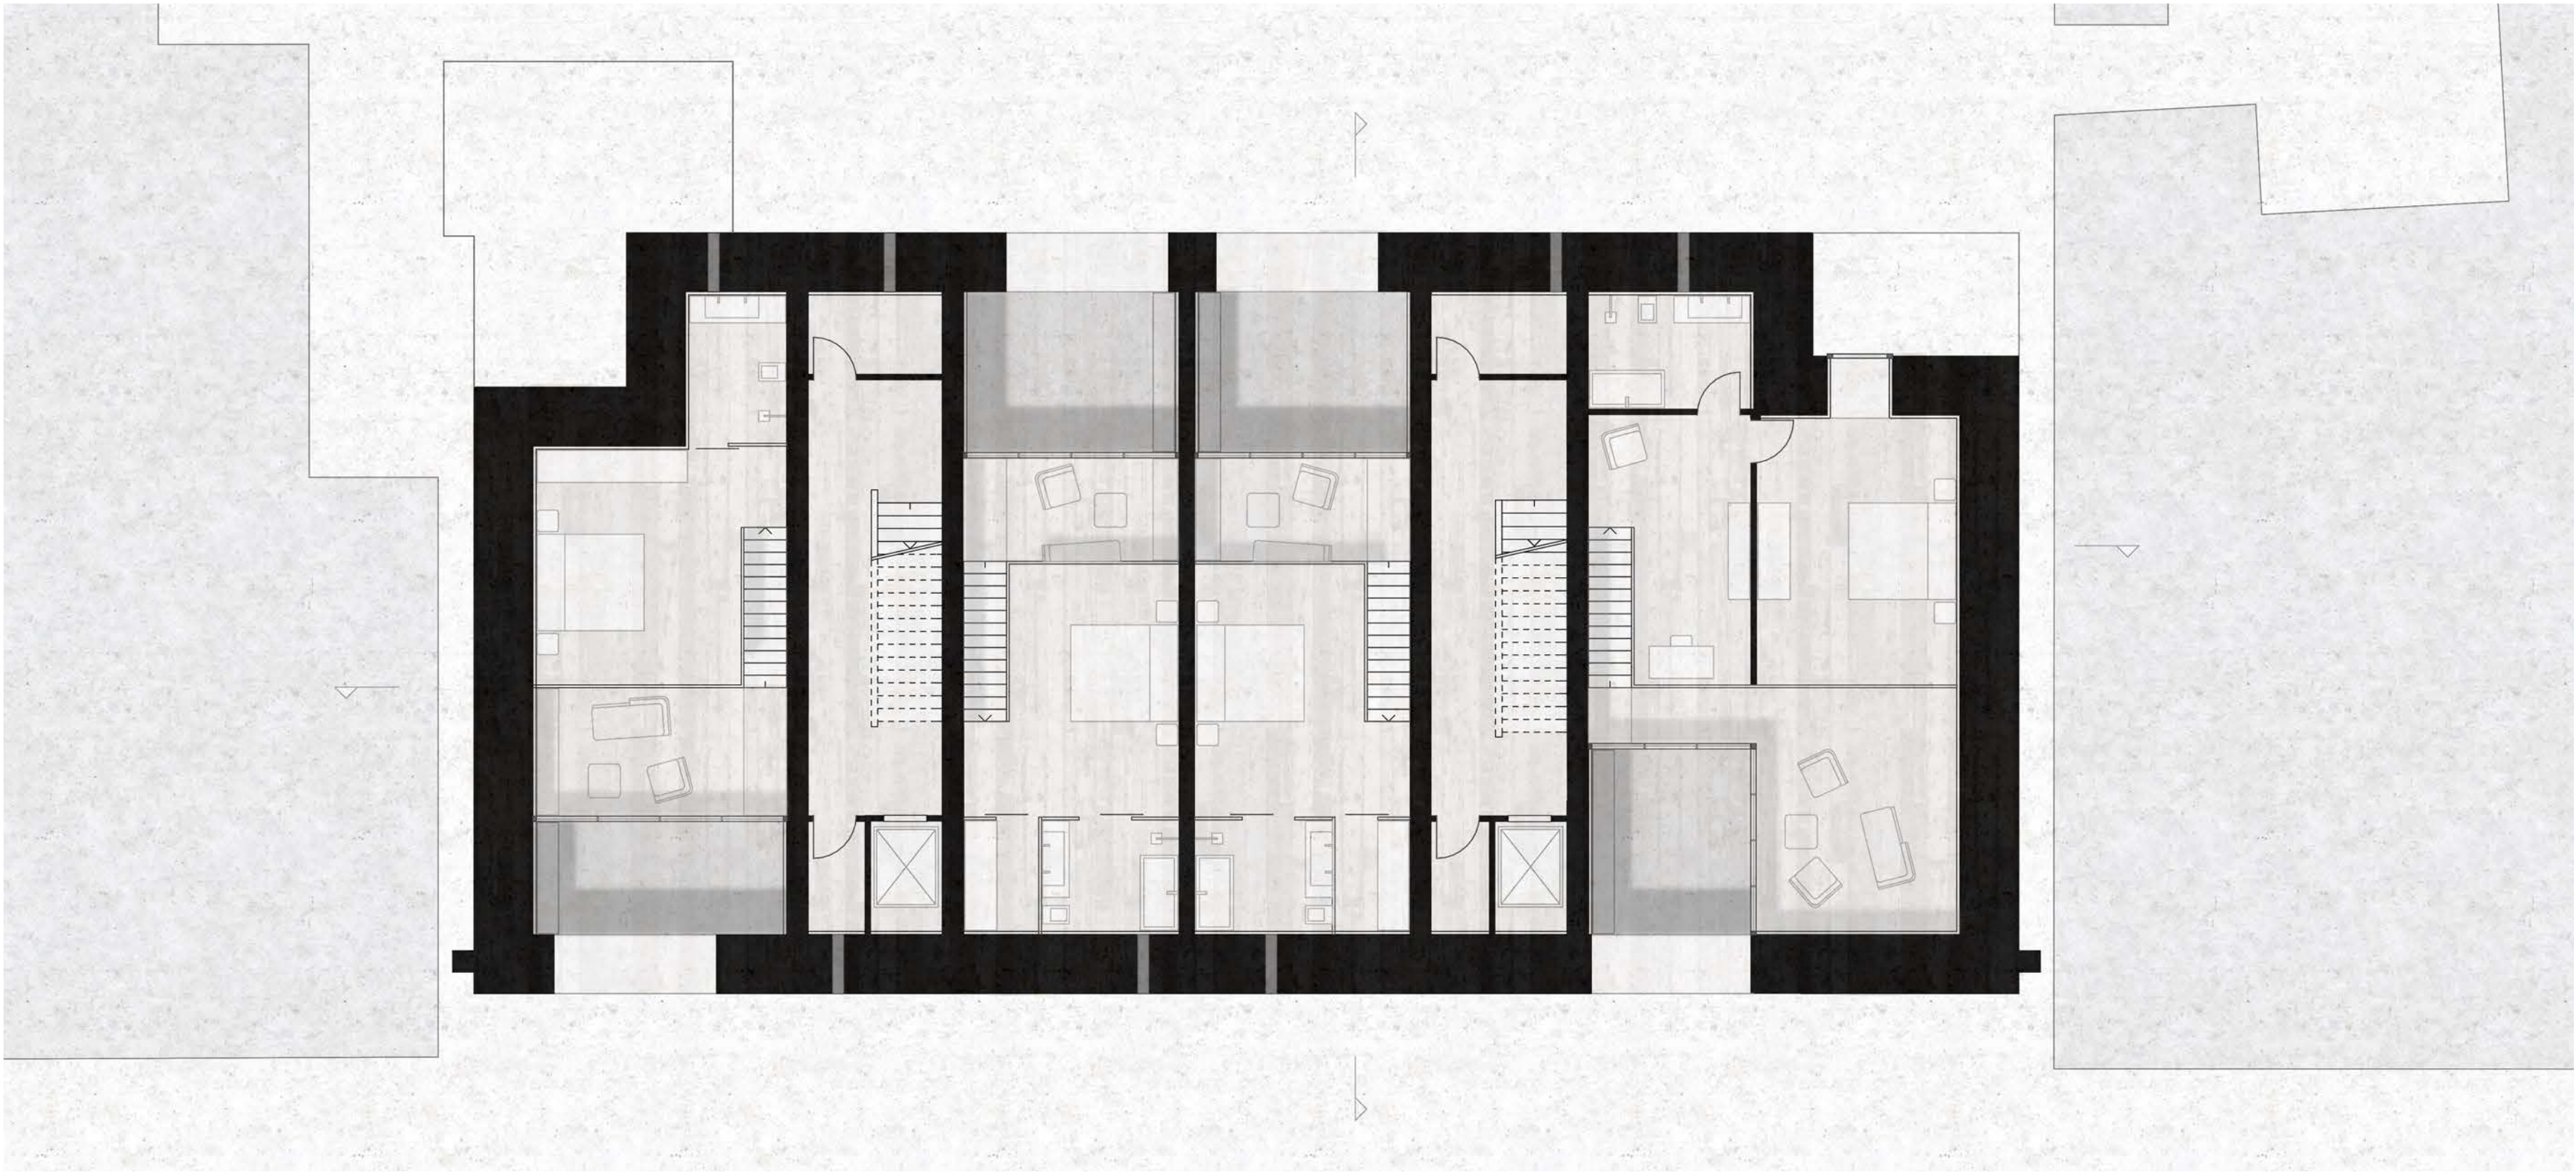

GRUNDRISS 4. OBERGESCHOSS 1:100

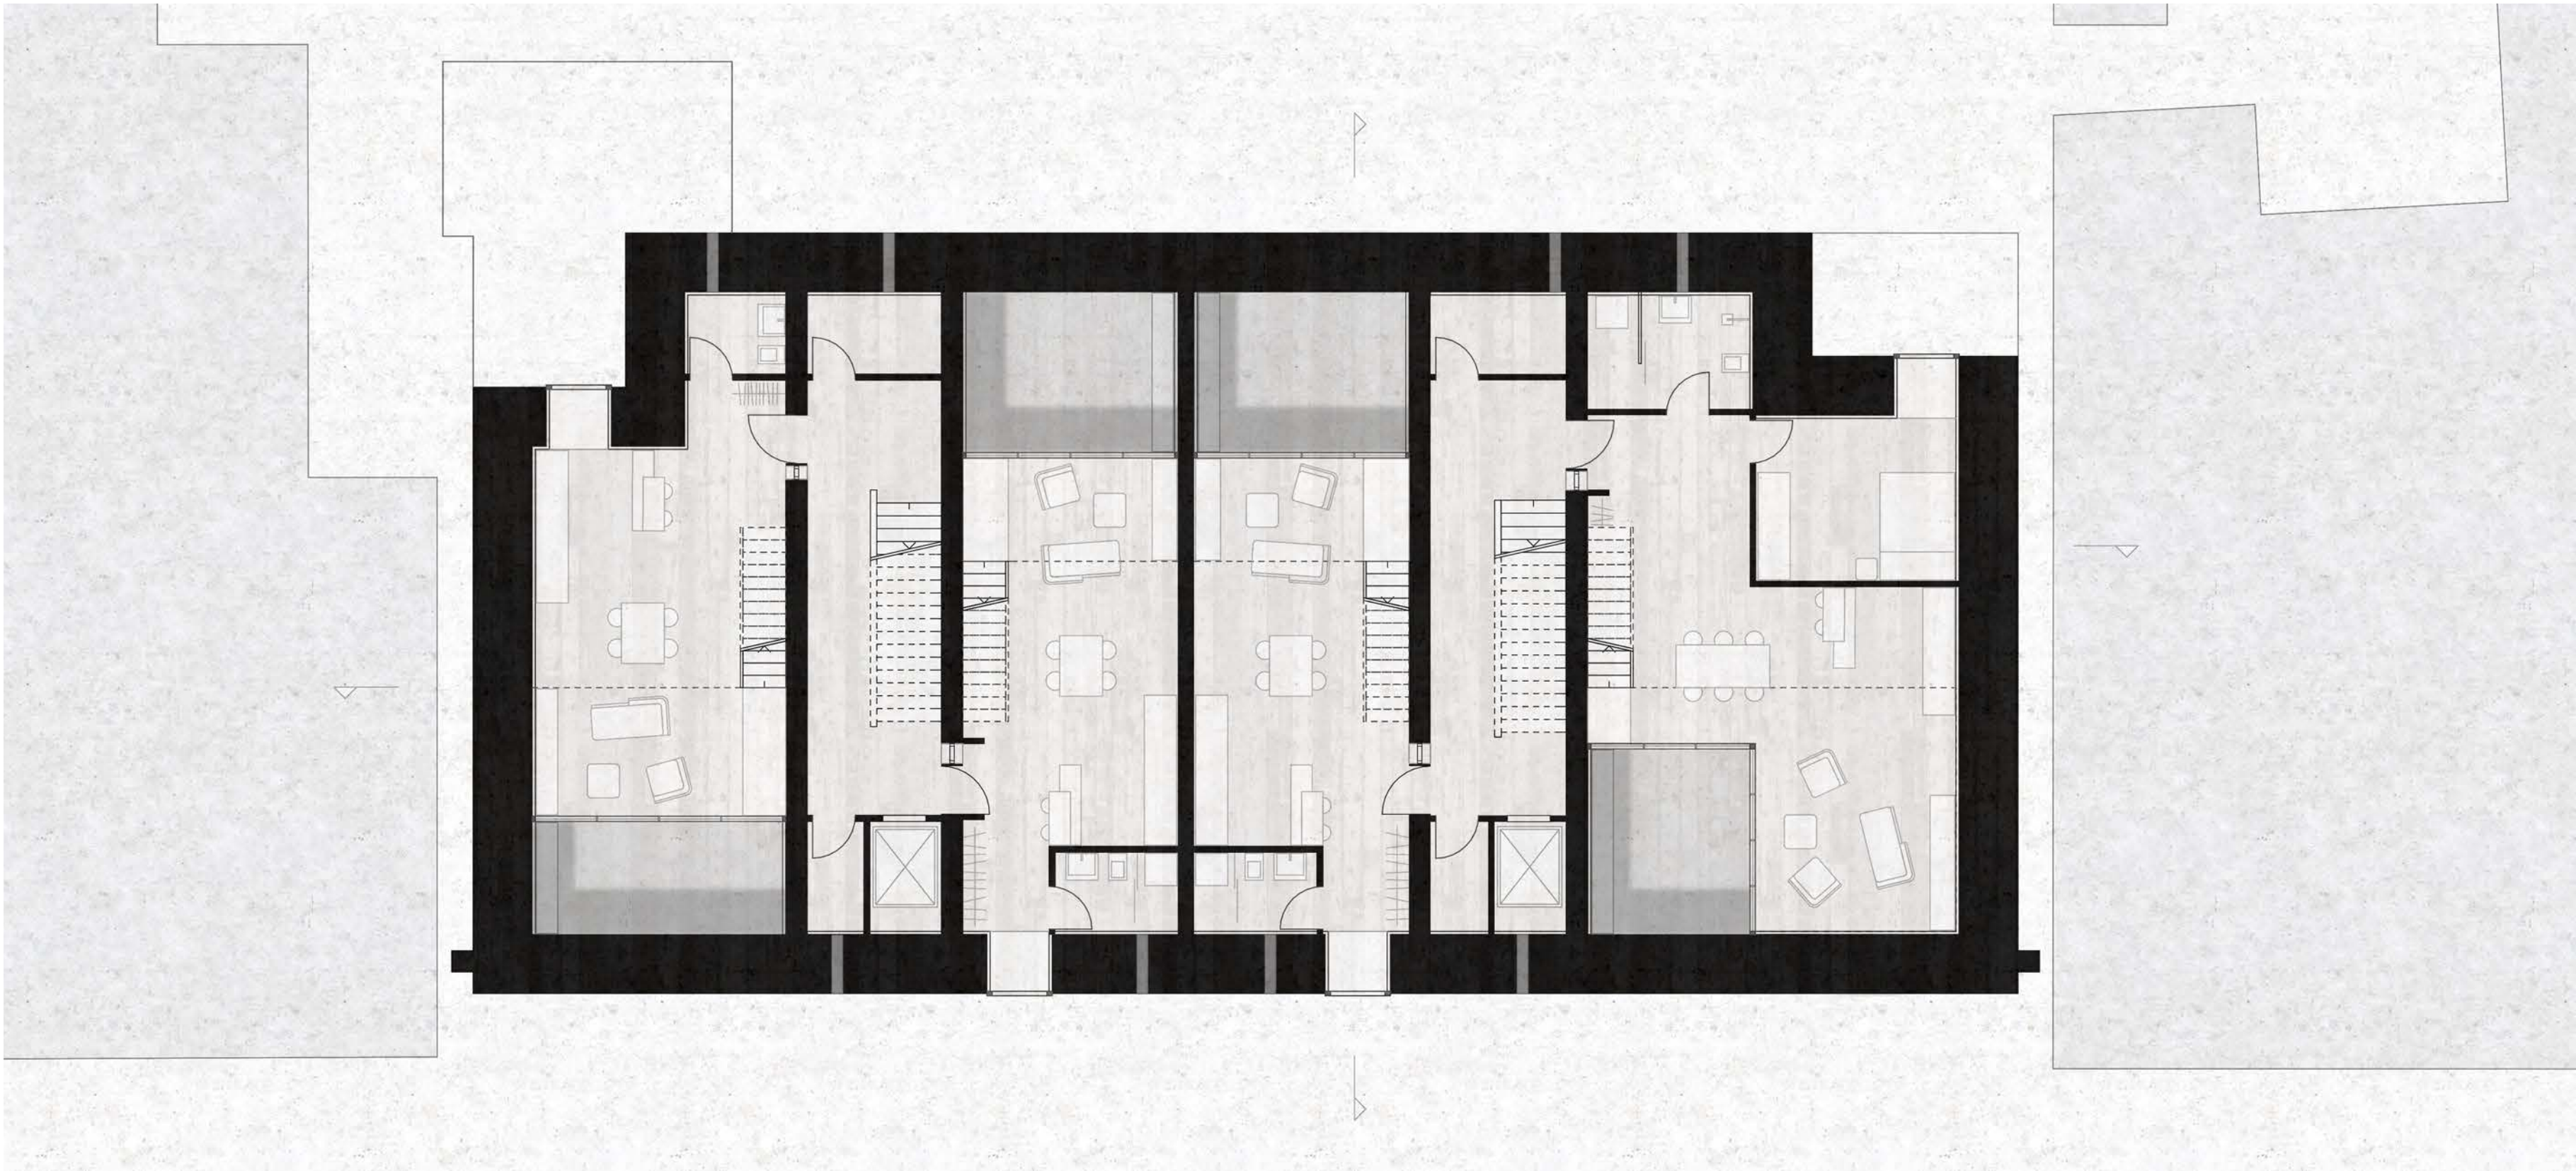

GRUNDRISS 3. OBERGESCHOSS 1:100