





LÄNGSSCHNITT 1:100

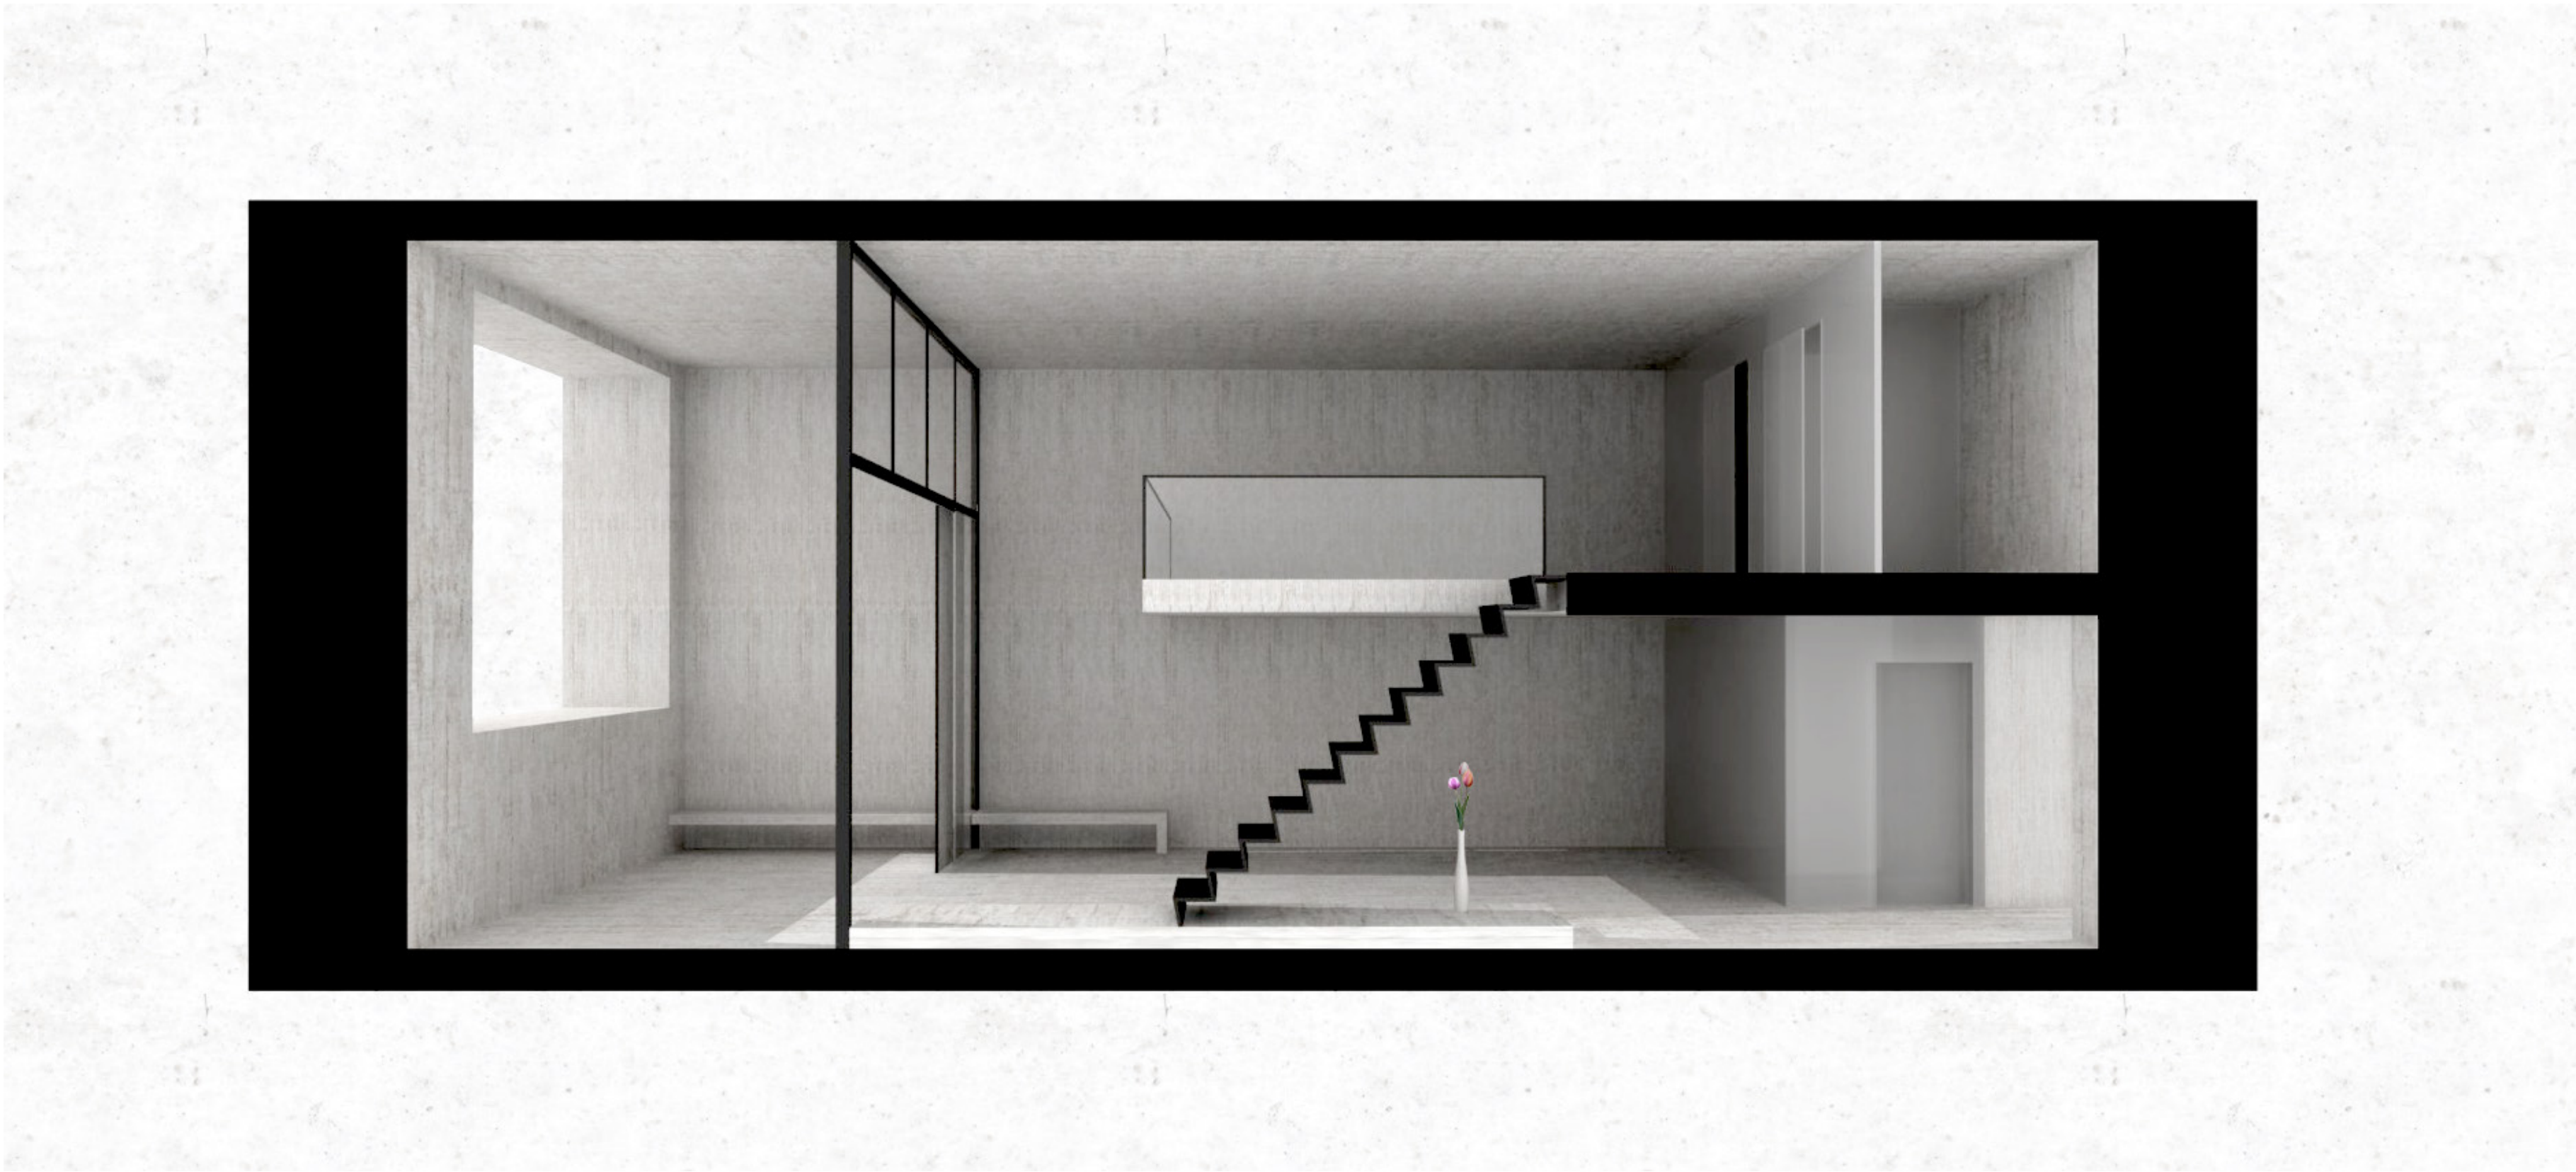

PERSPEKTIVSCHNITT

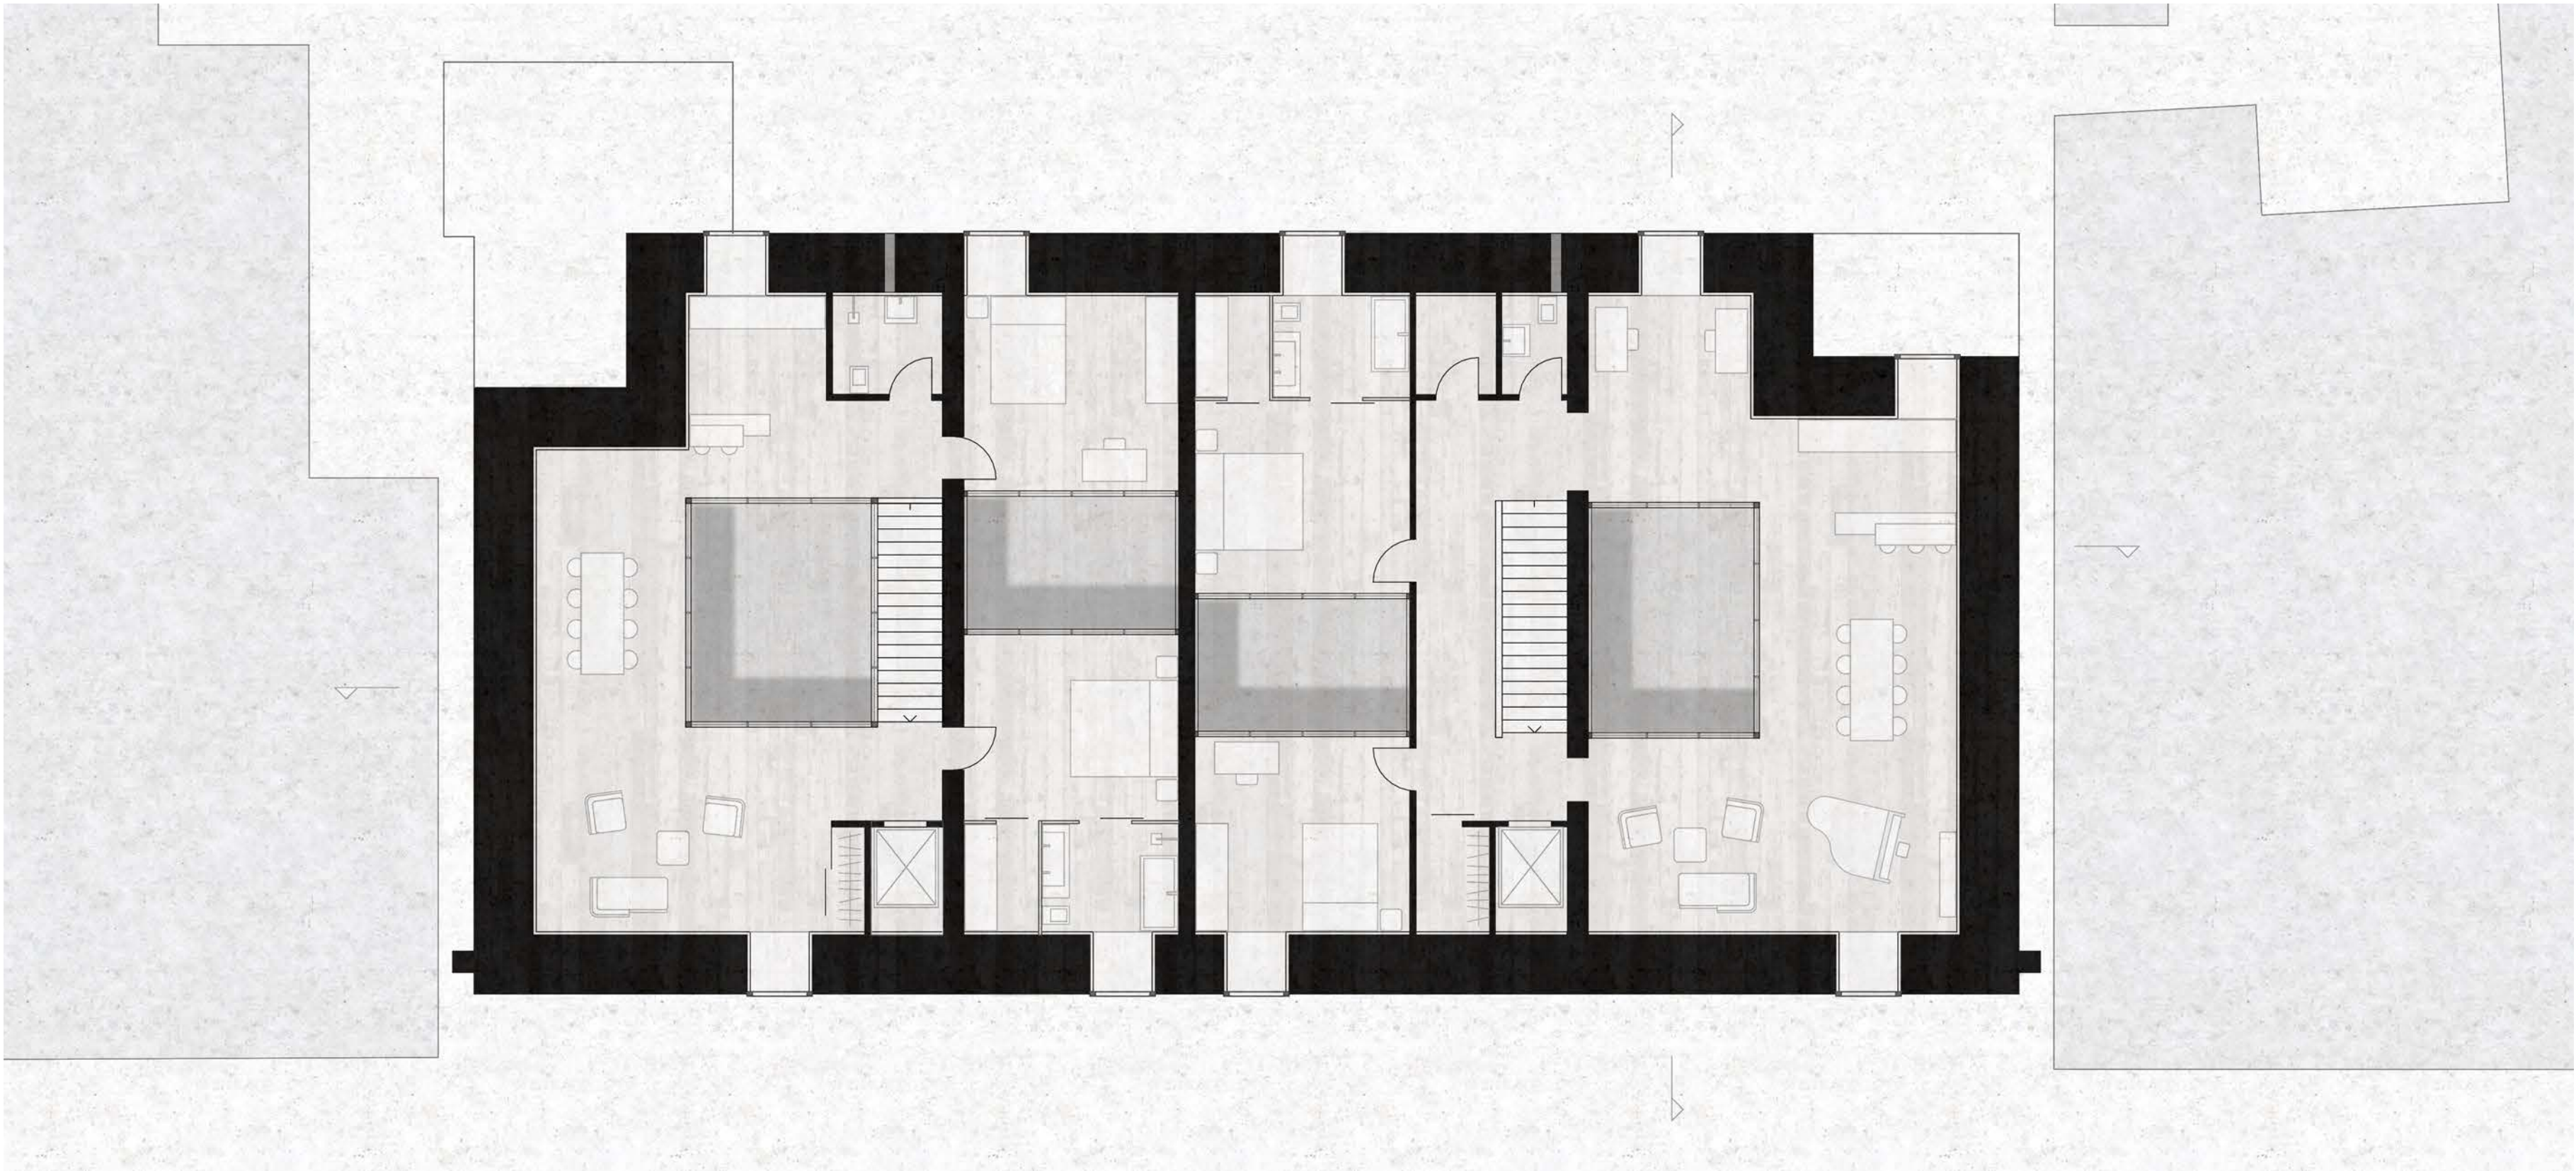

GRUNDRISS 5. OBERGESCHOSS 1:100