


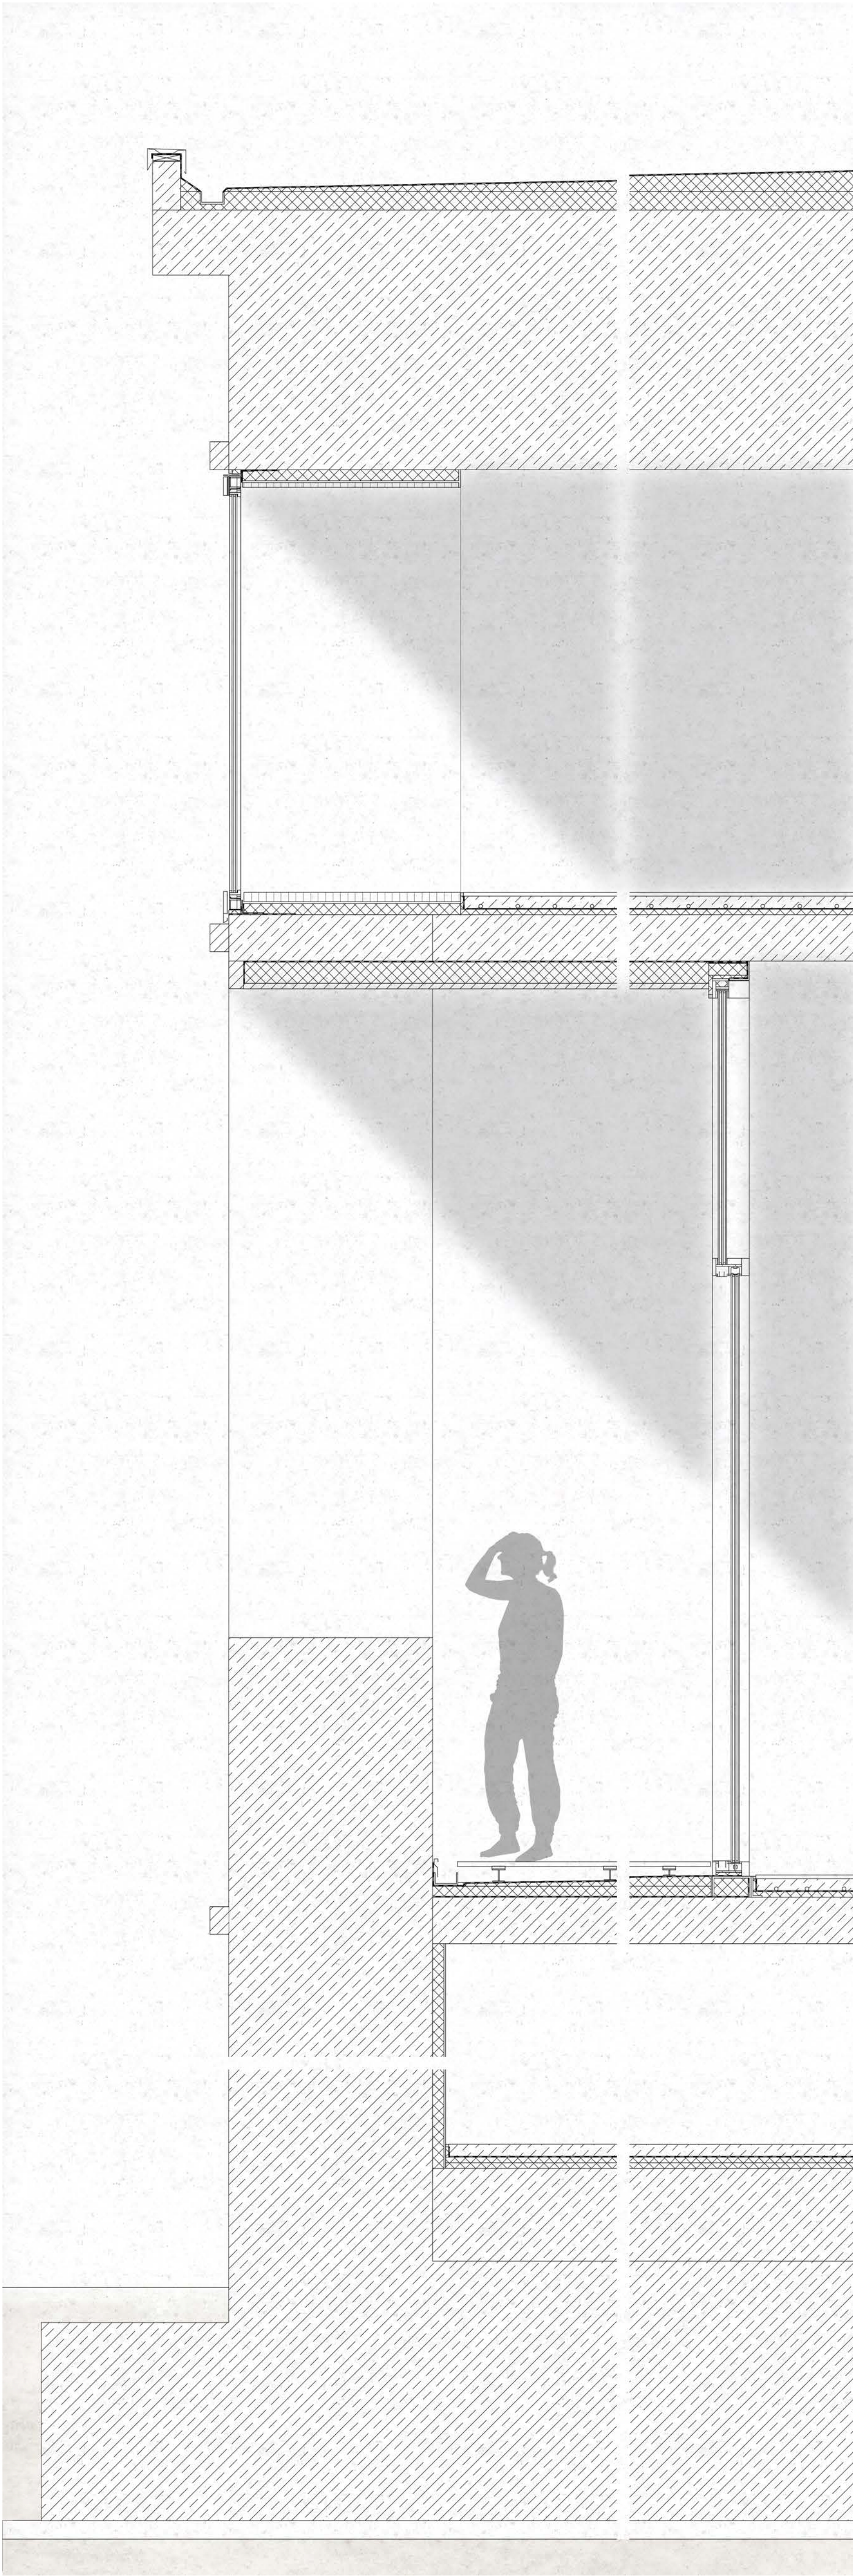

FASSADENSCHNITT 1:20



FASSADENANSICHT 1:20