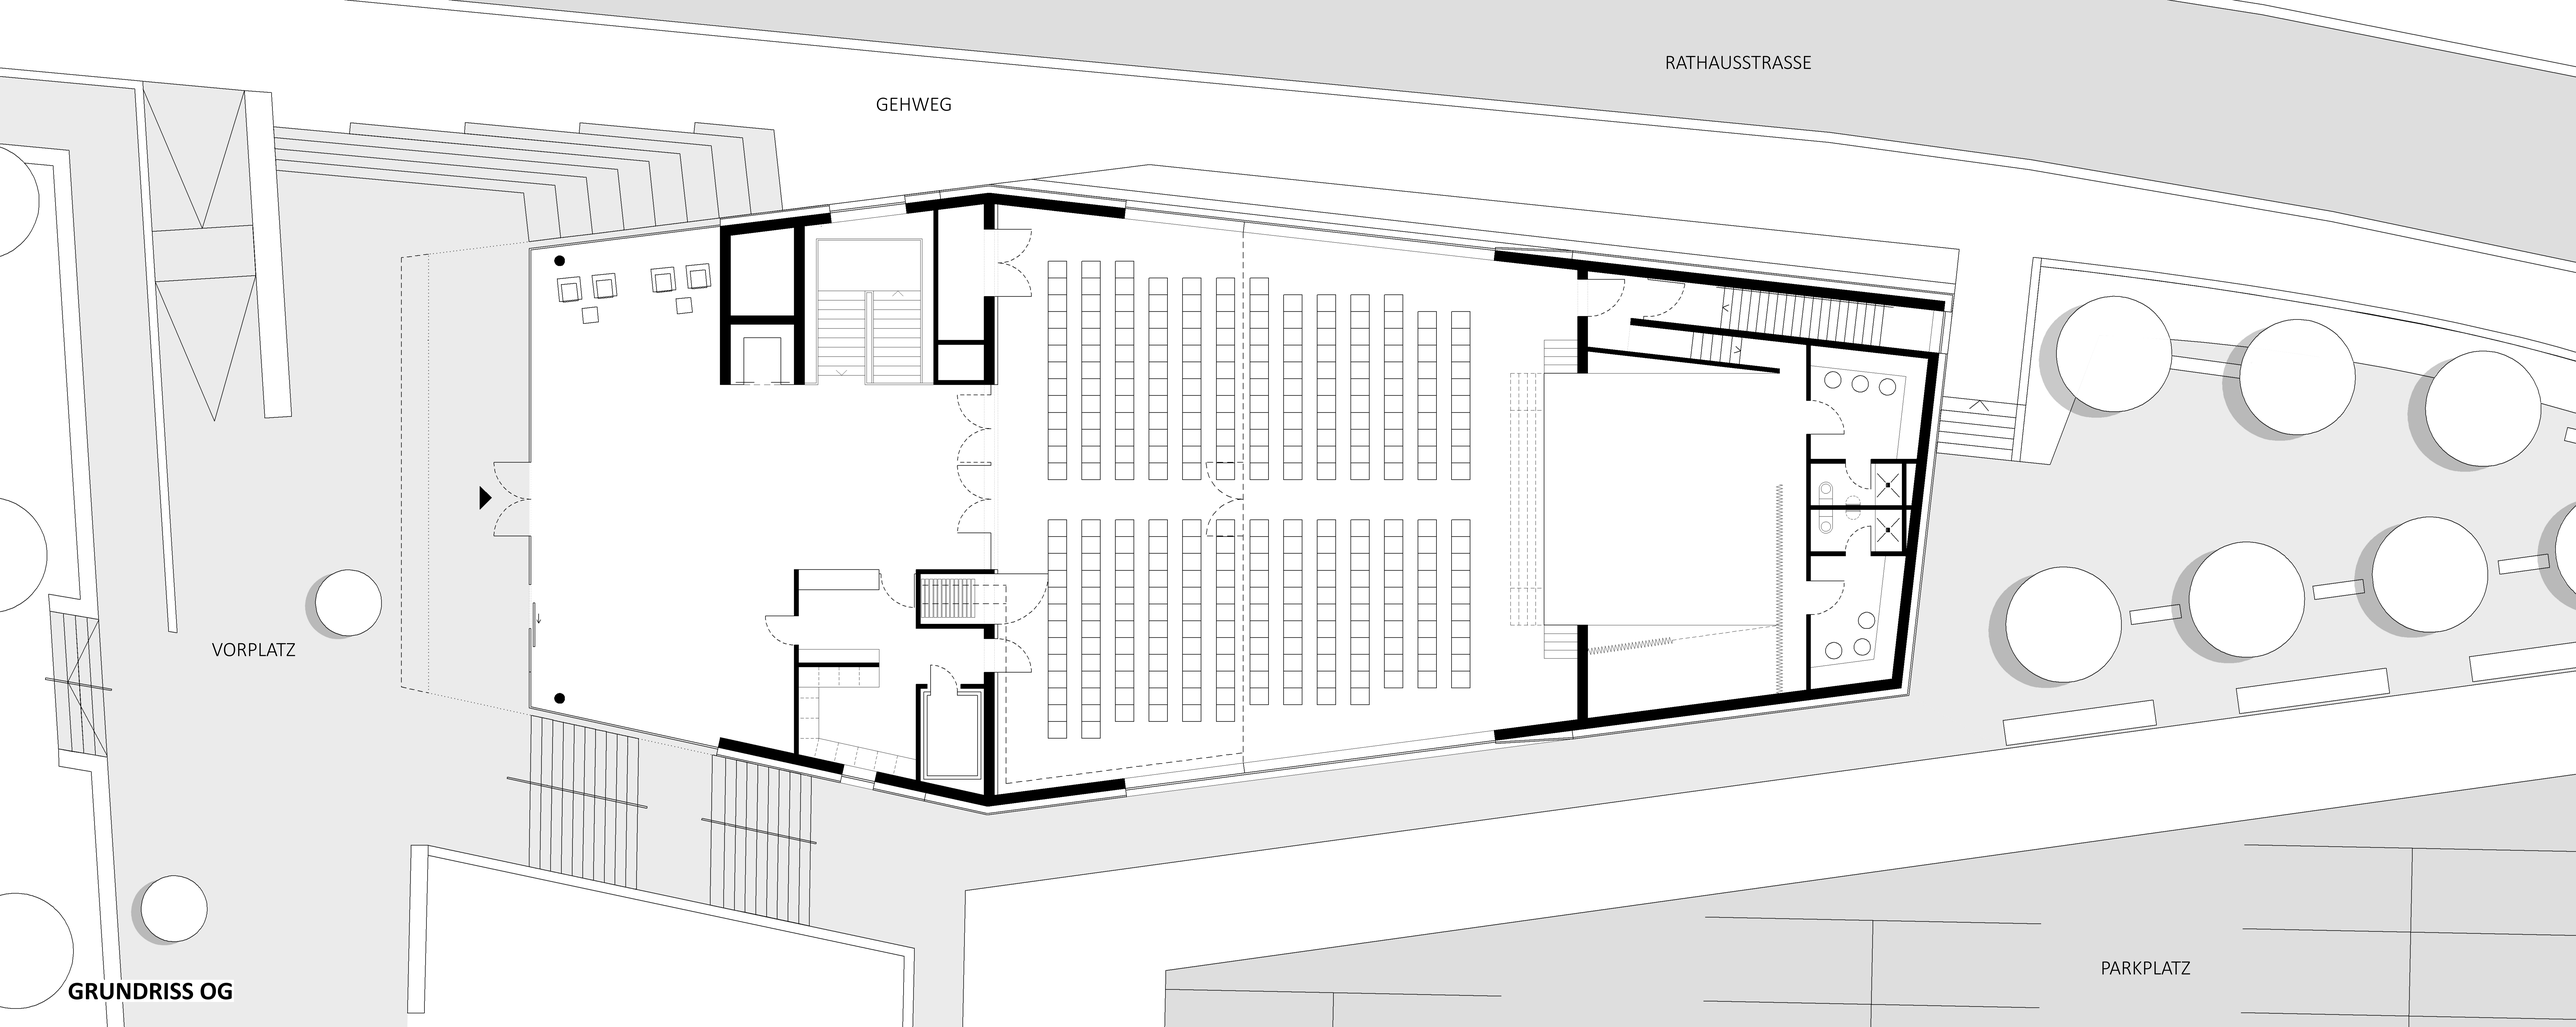

GRUNDRISS OG