



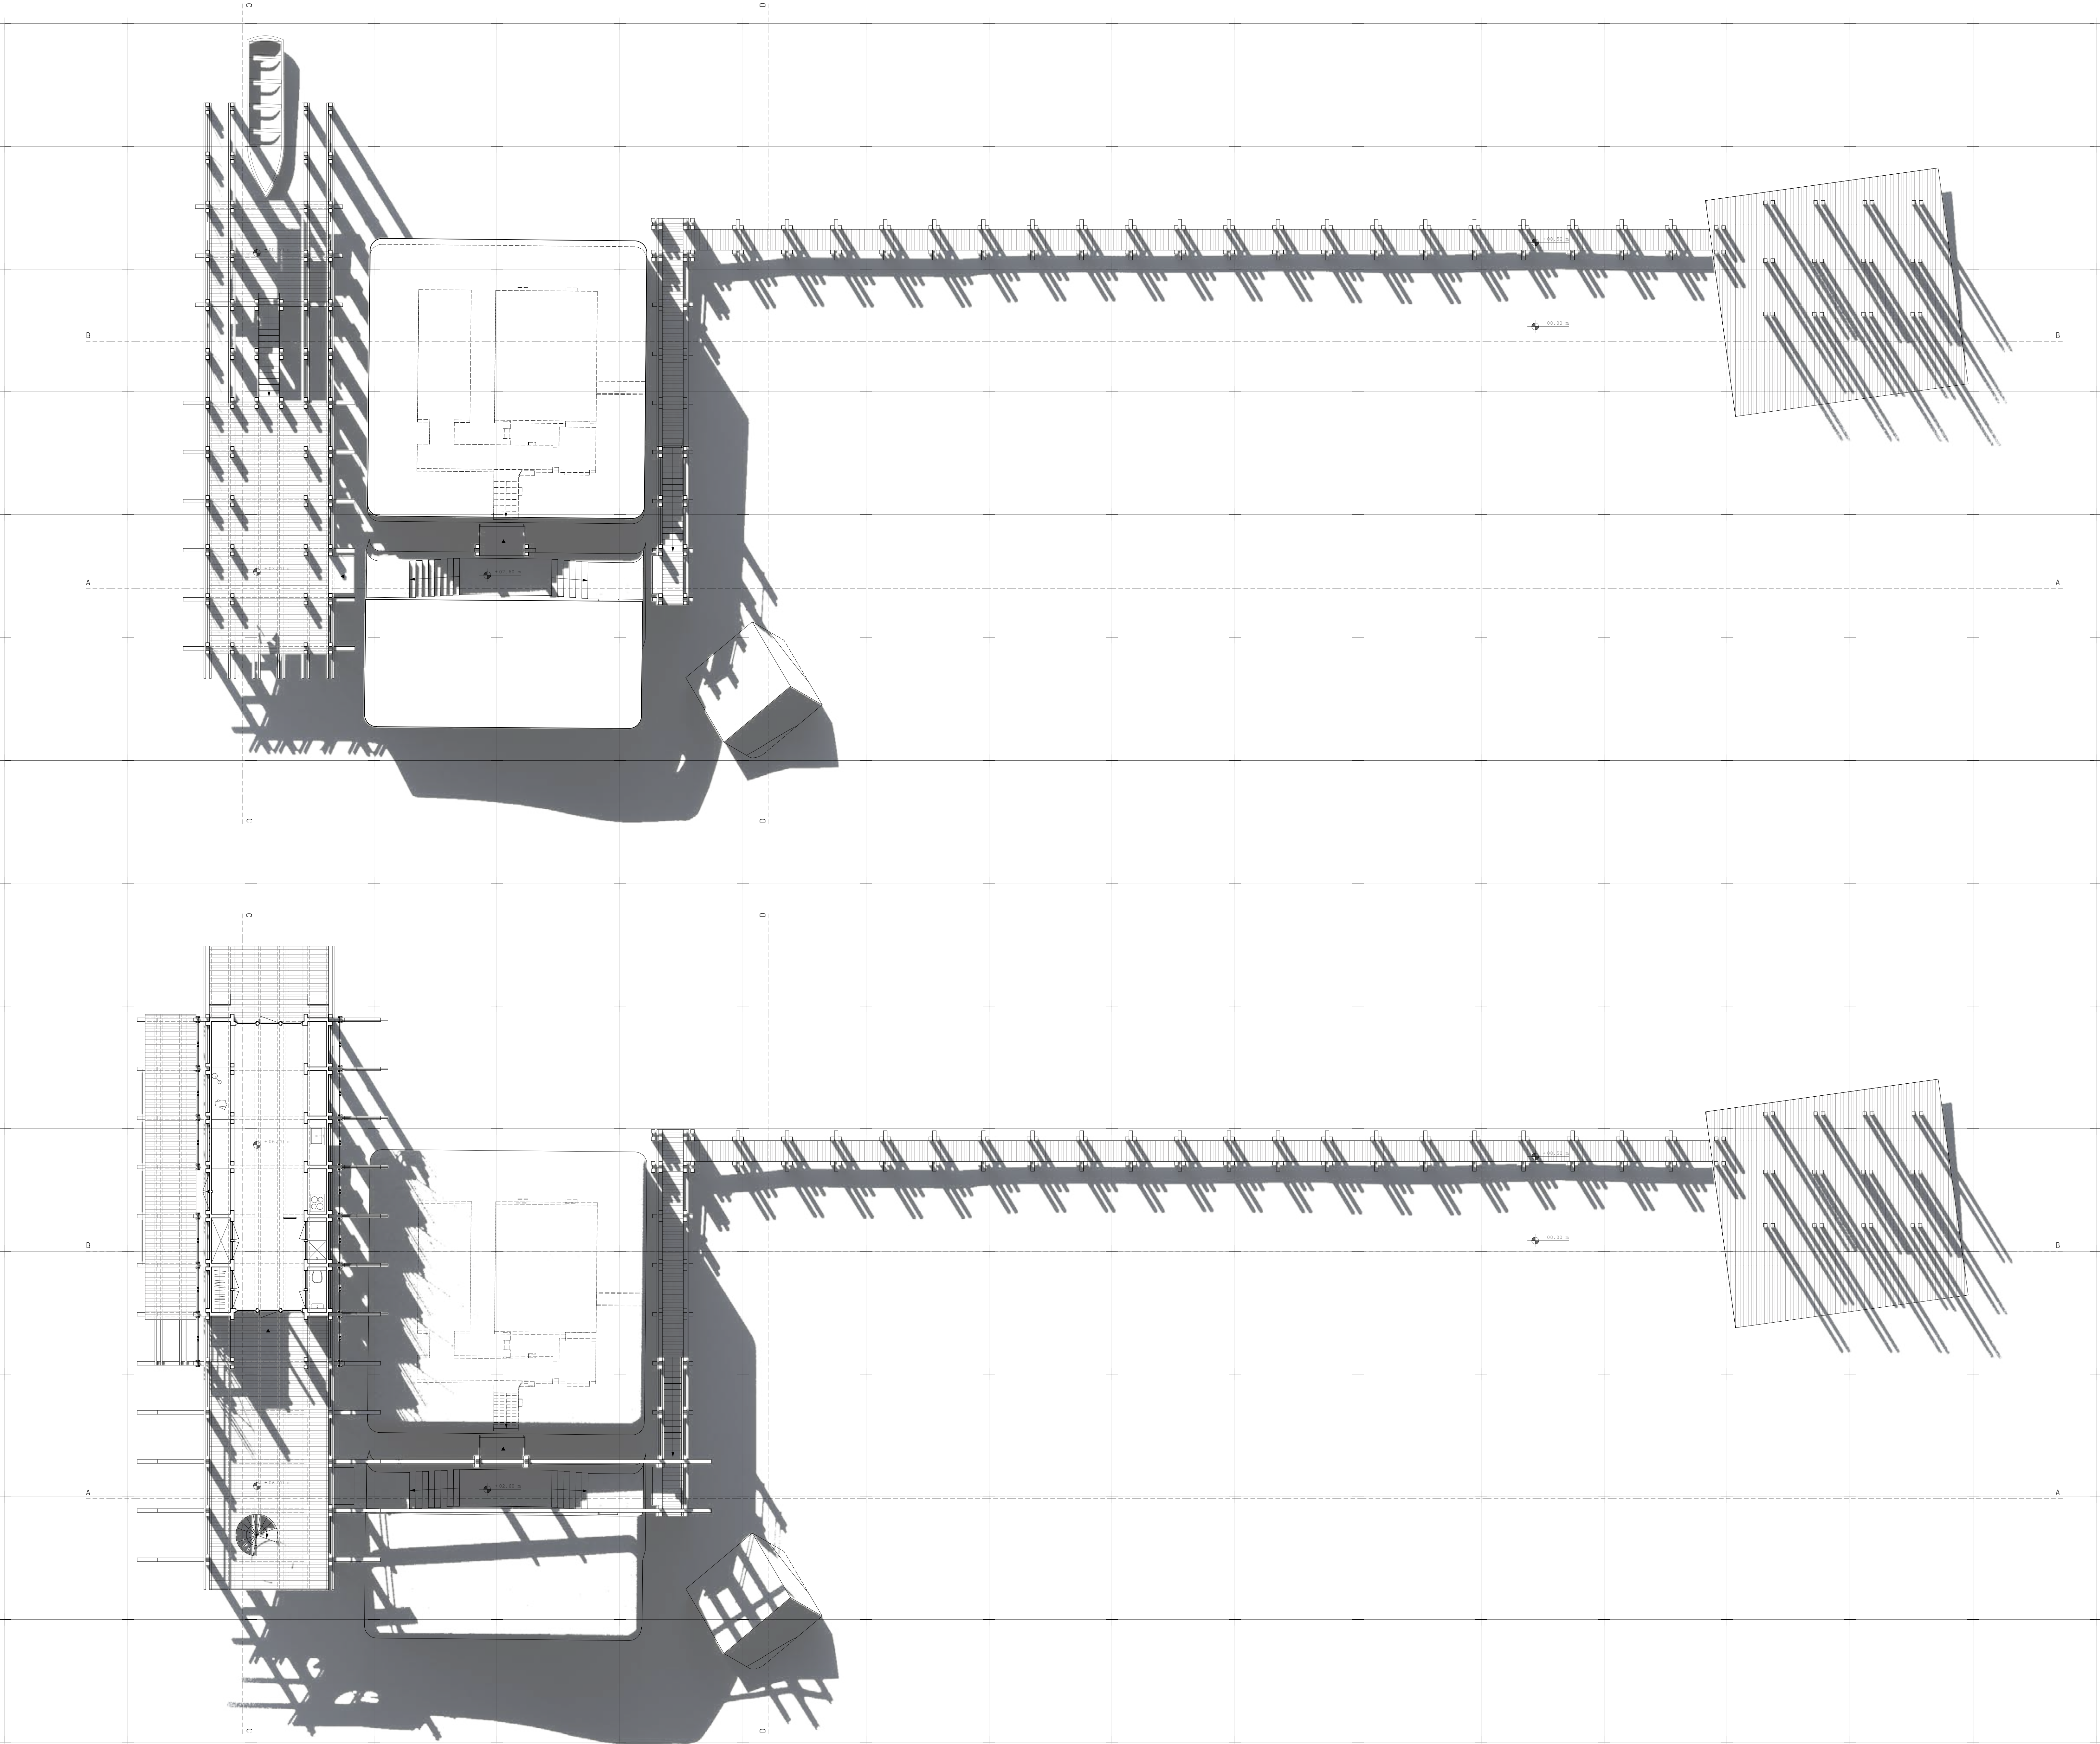

Observatorium
Grundriss M1:100

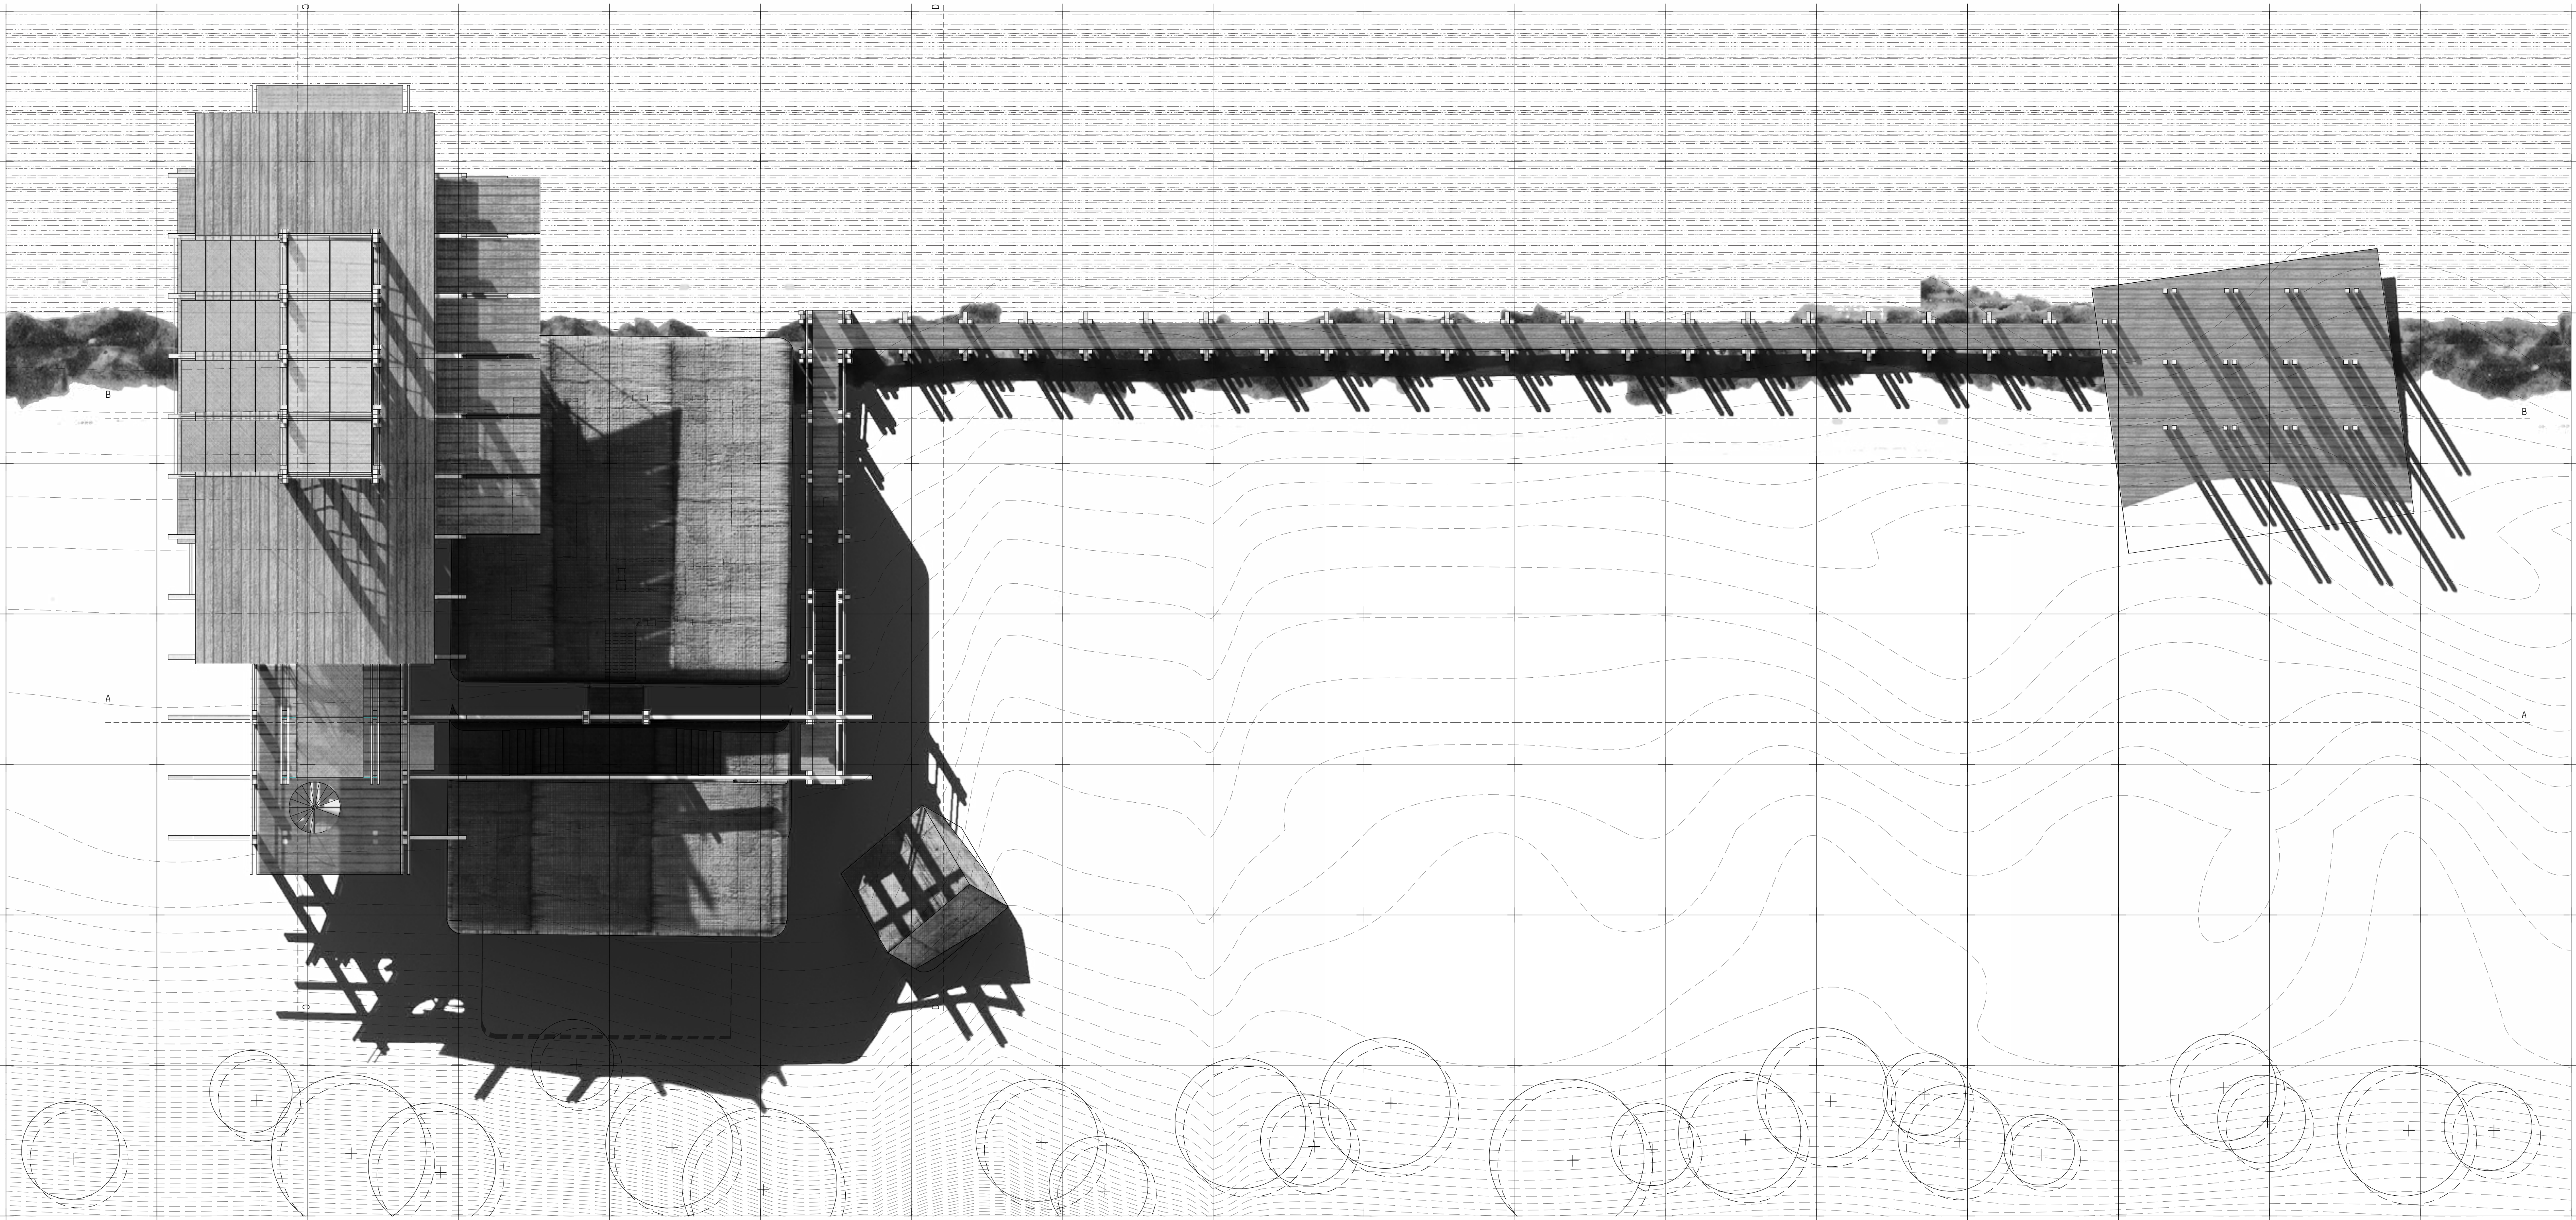

Observatorium
Aufsicht M1:100