




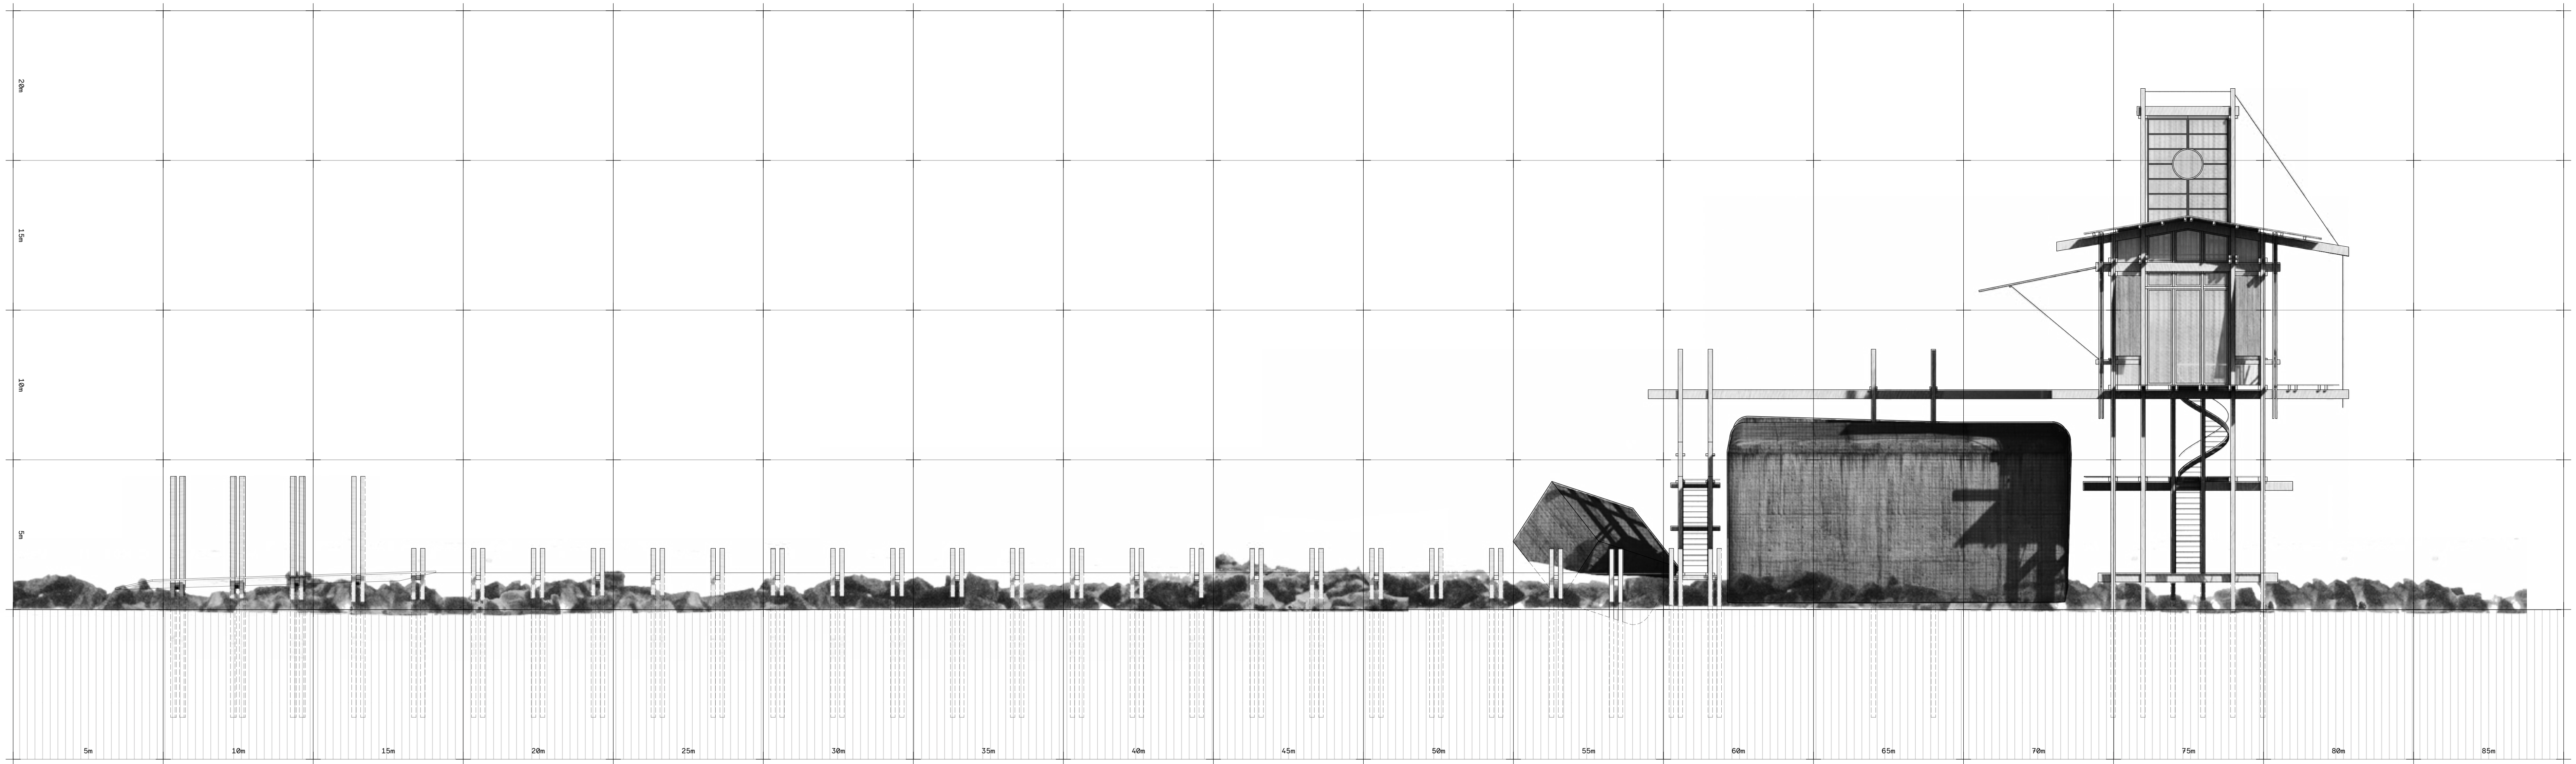

Observatorium
Ansicht Nord M1:100

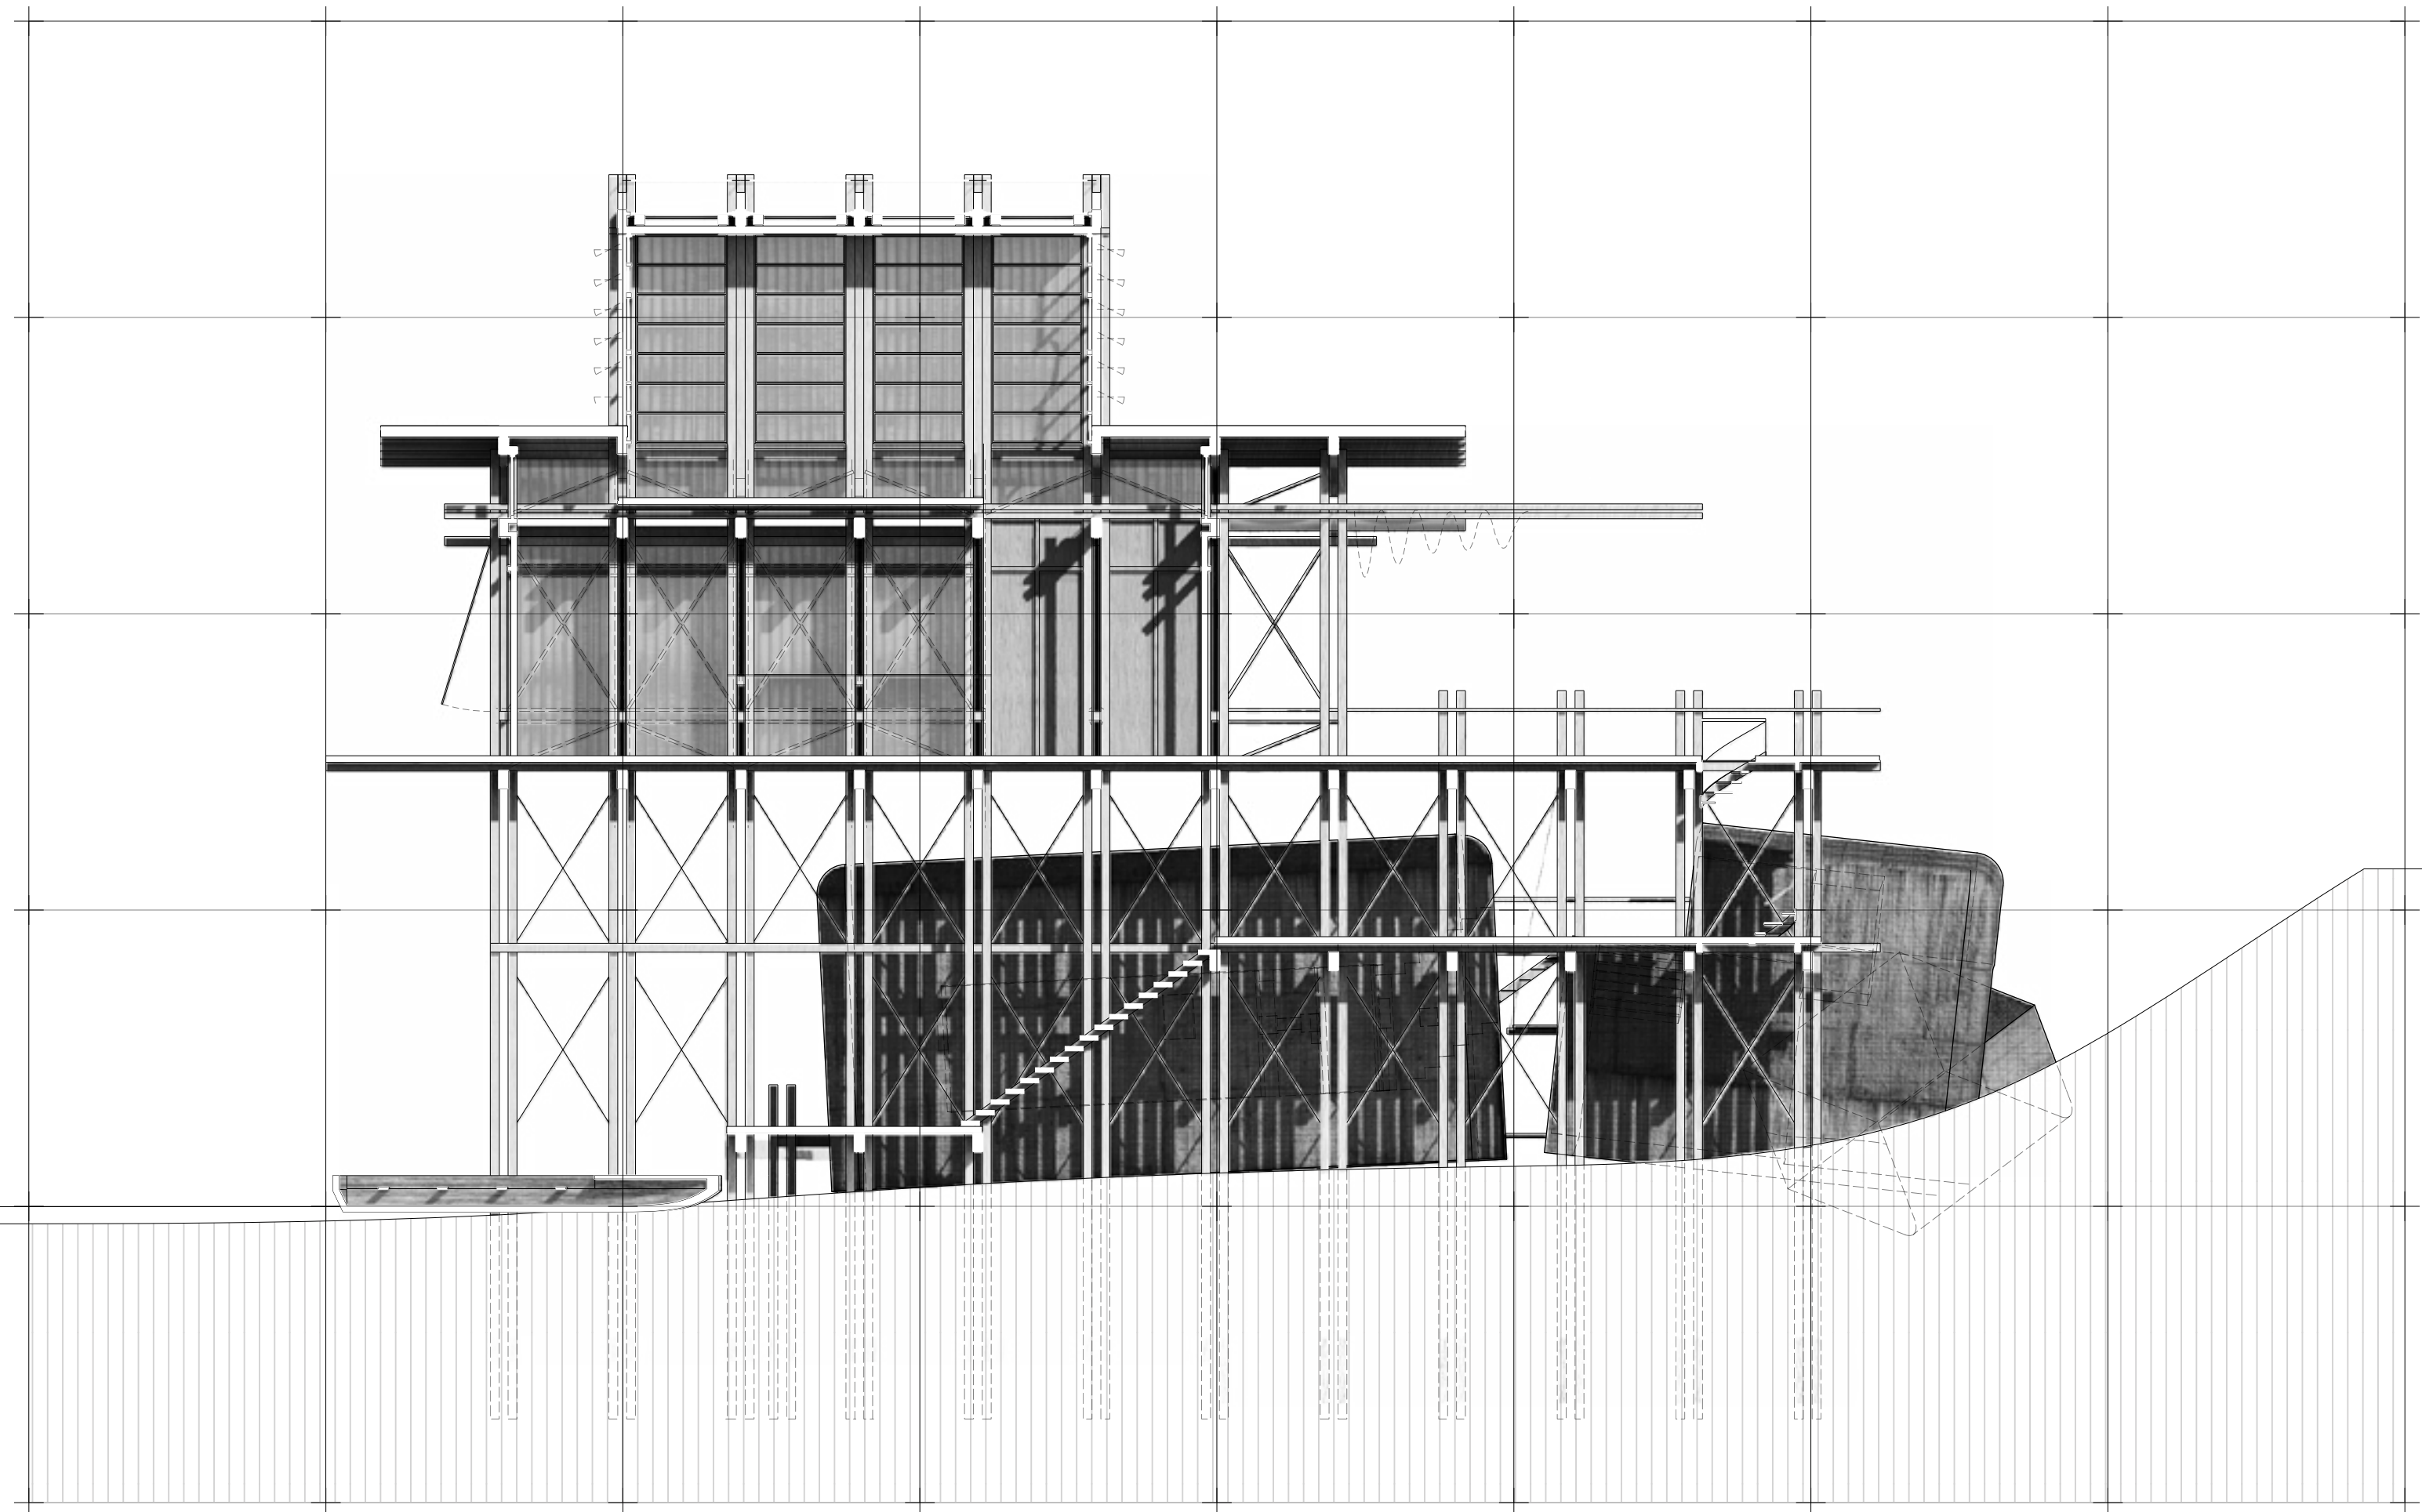

Observatorium
Schnitt C-C M1:100

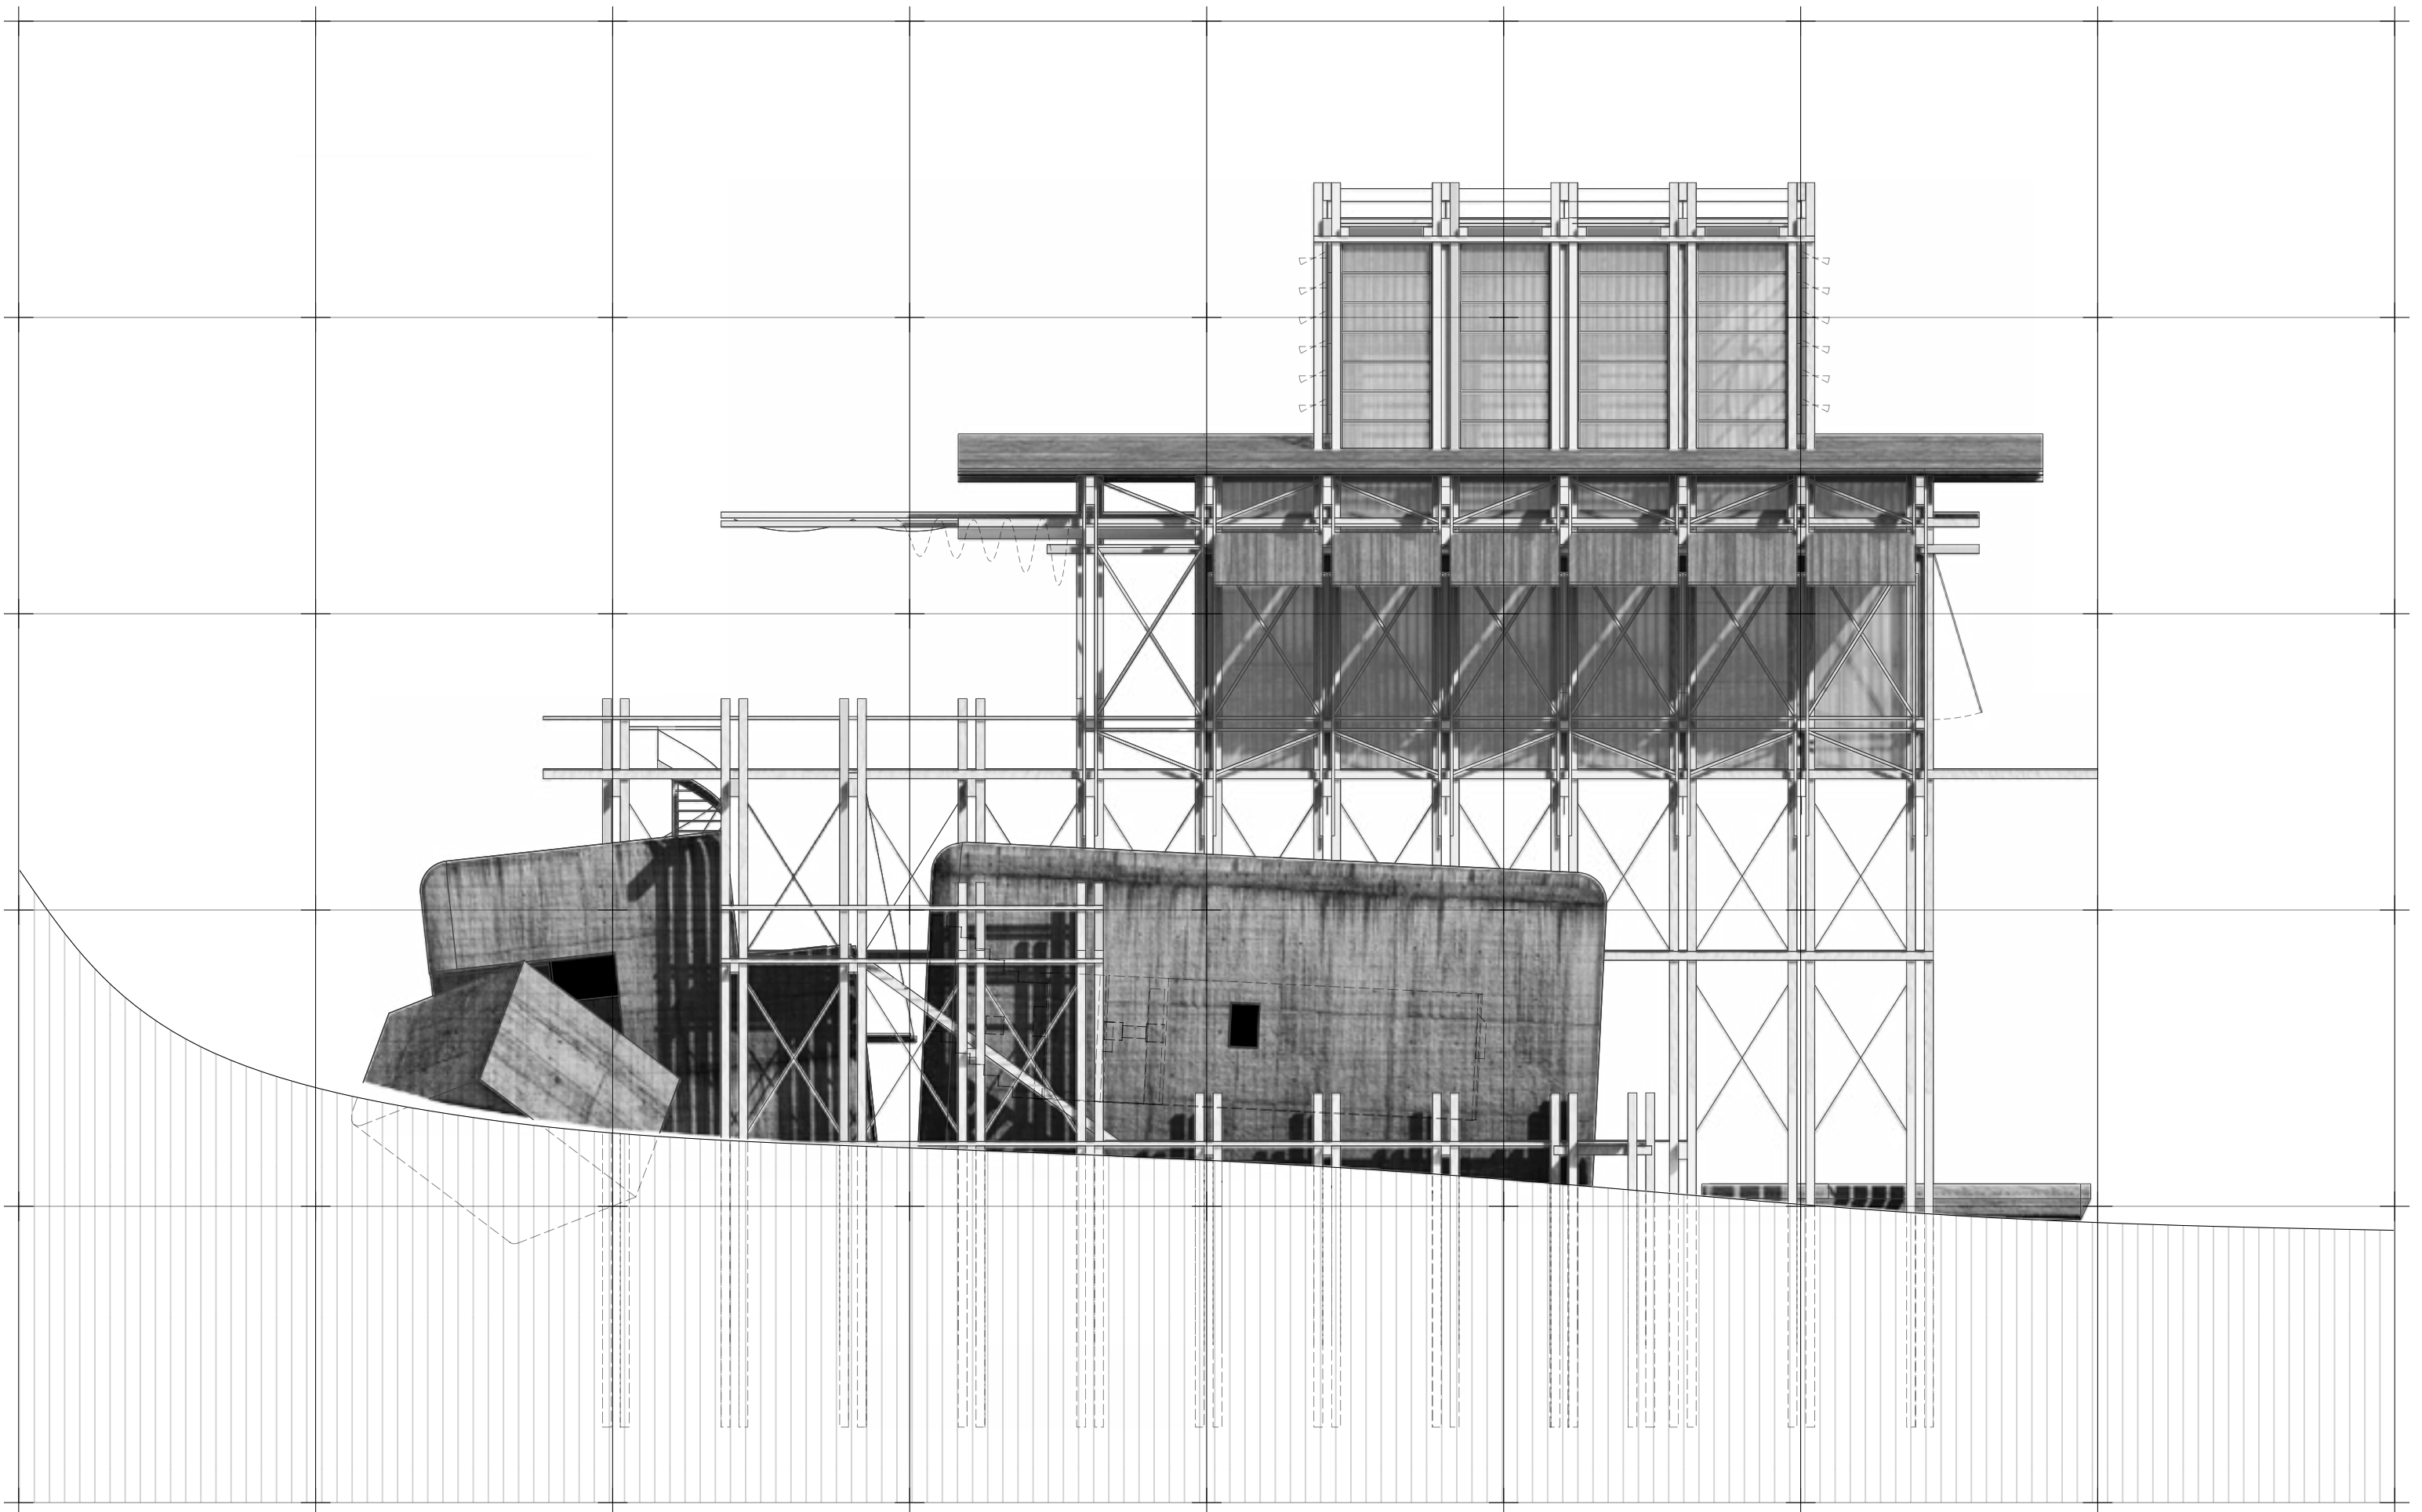

Observatorium
Ansicht Ost M1:100