



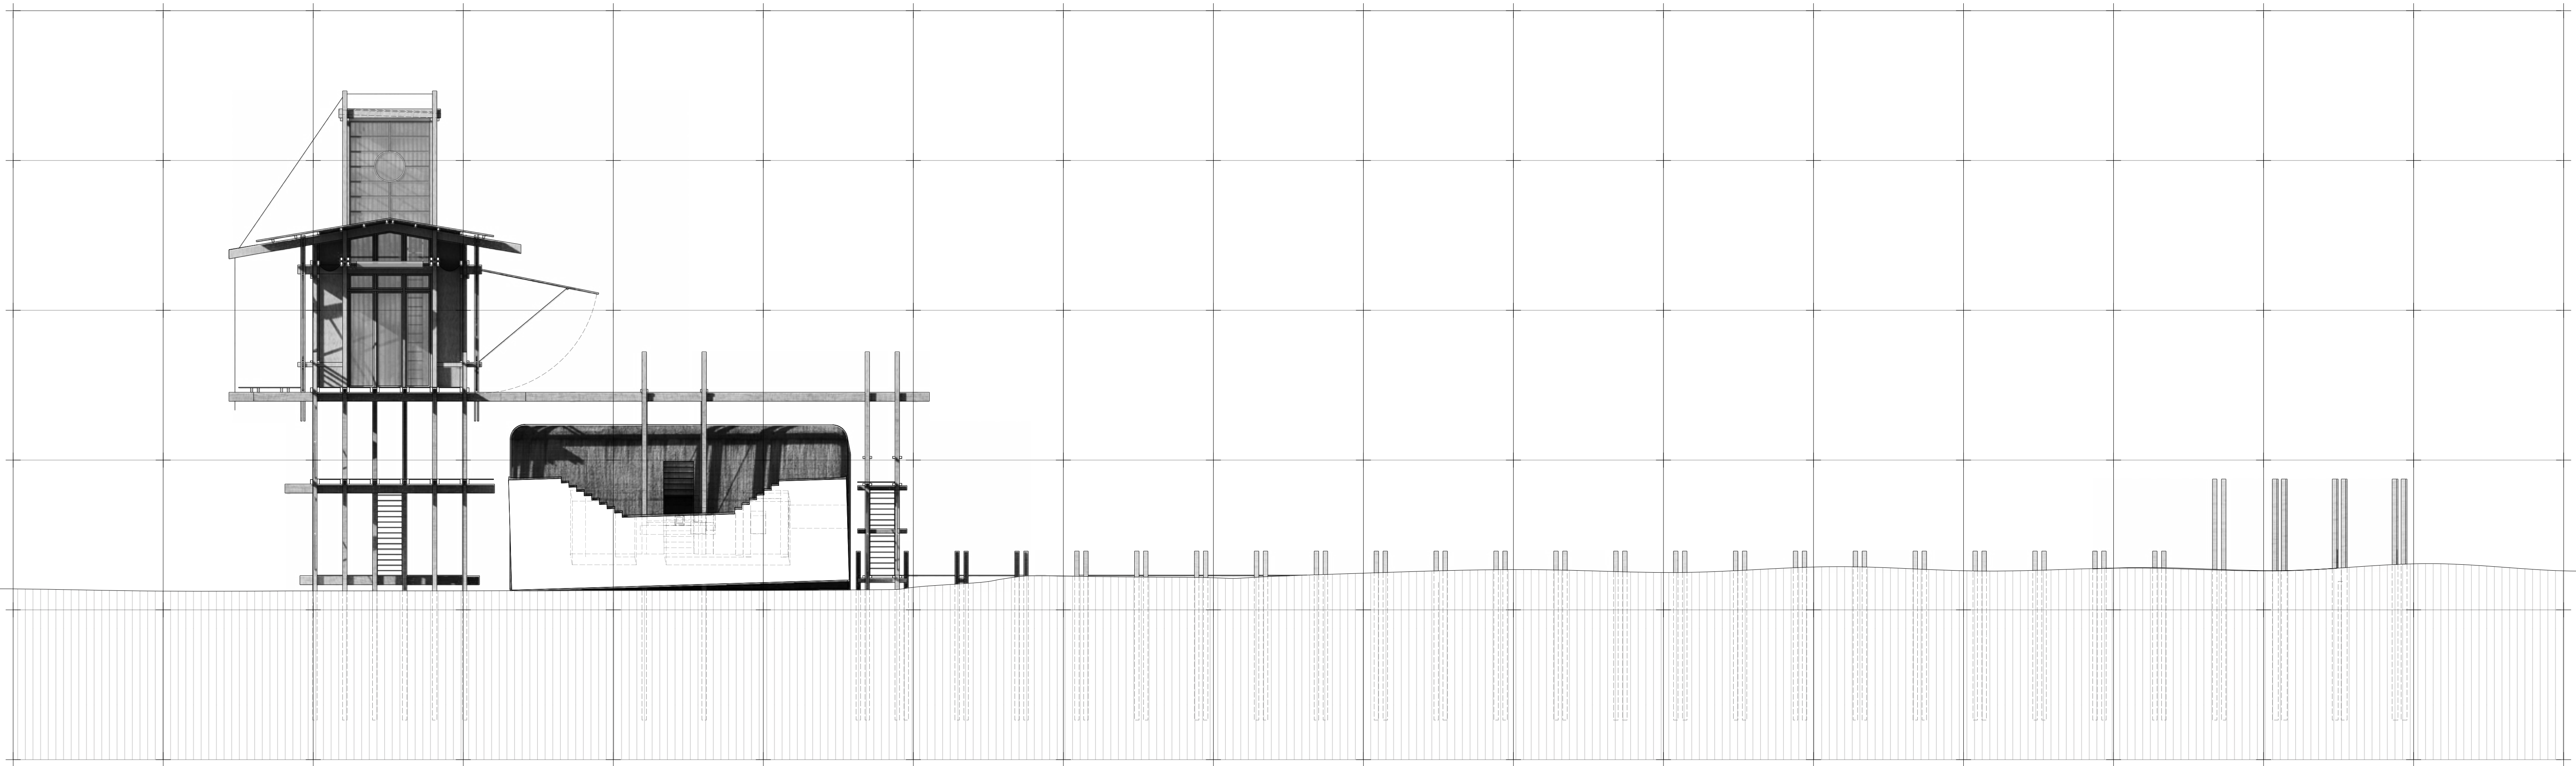

Observatorium
Schnitt A-A M1:100

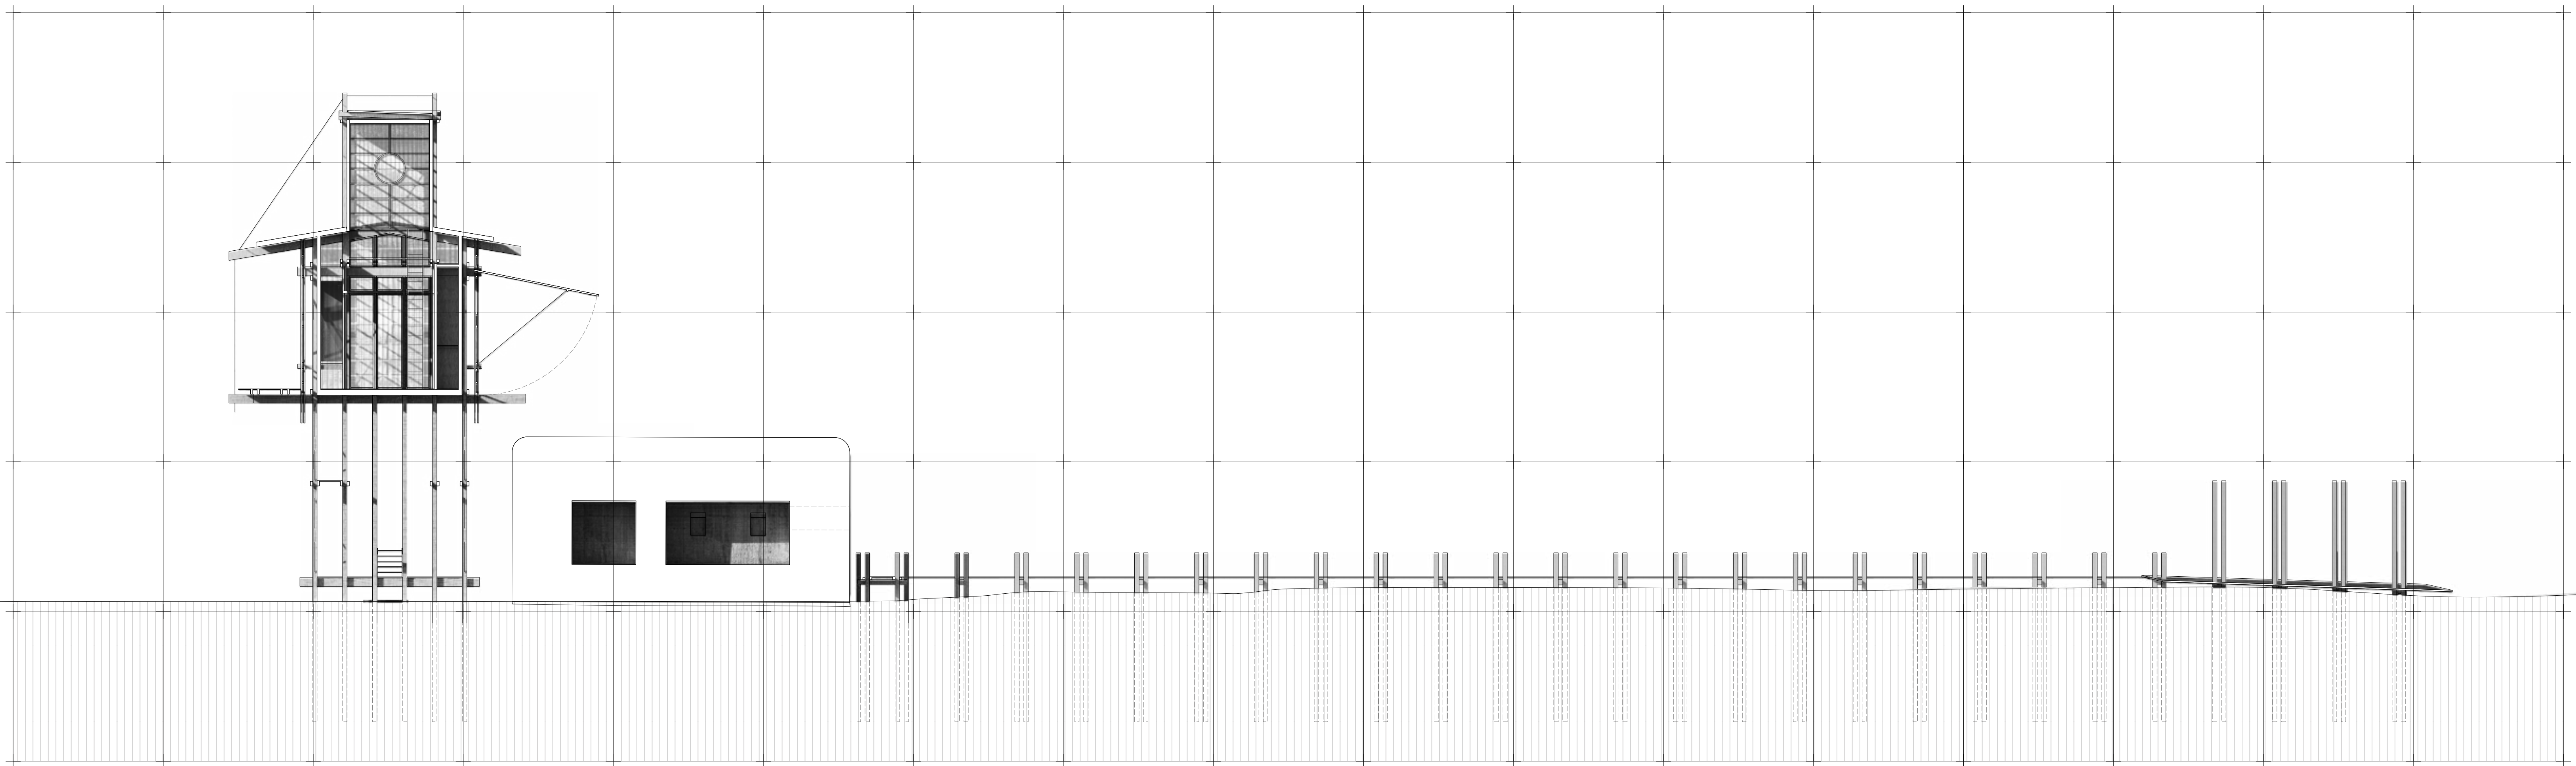

Observatorium
Schnitt B-B M1:100