

A_03





Regelbau M 272

Geschützchartenstand 120°
Mittlere Batterie

Stahlbeton ~ 745 Kubikmeter
Rundstahl ~ 38 Tonnen
Formstahl ~ 7.3 Tonnen

Dreitafelprojektion M1:100

Isometrie ohne Maßstab

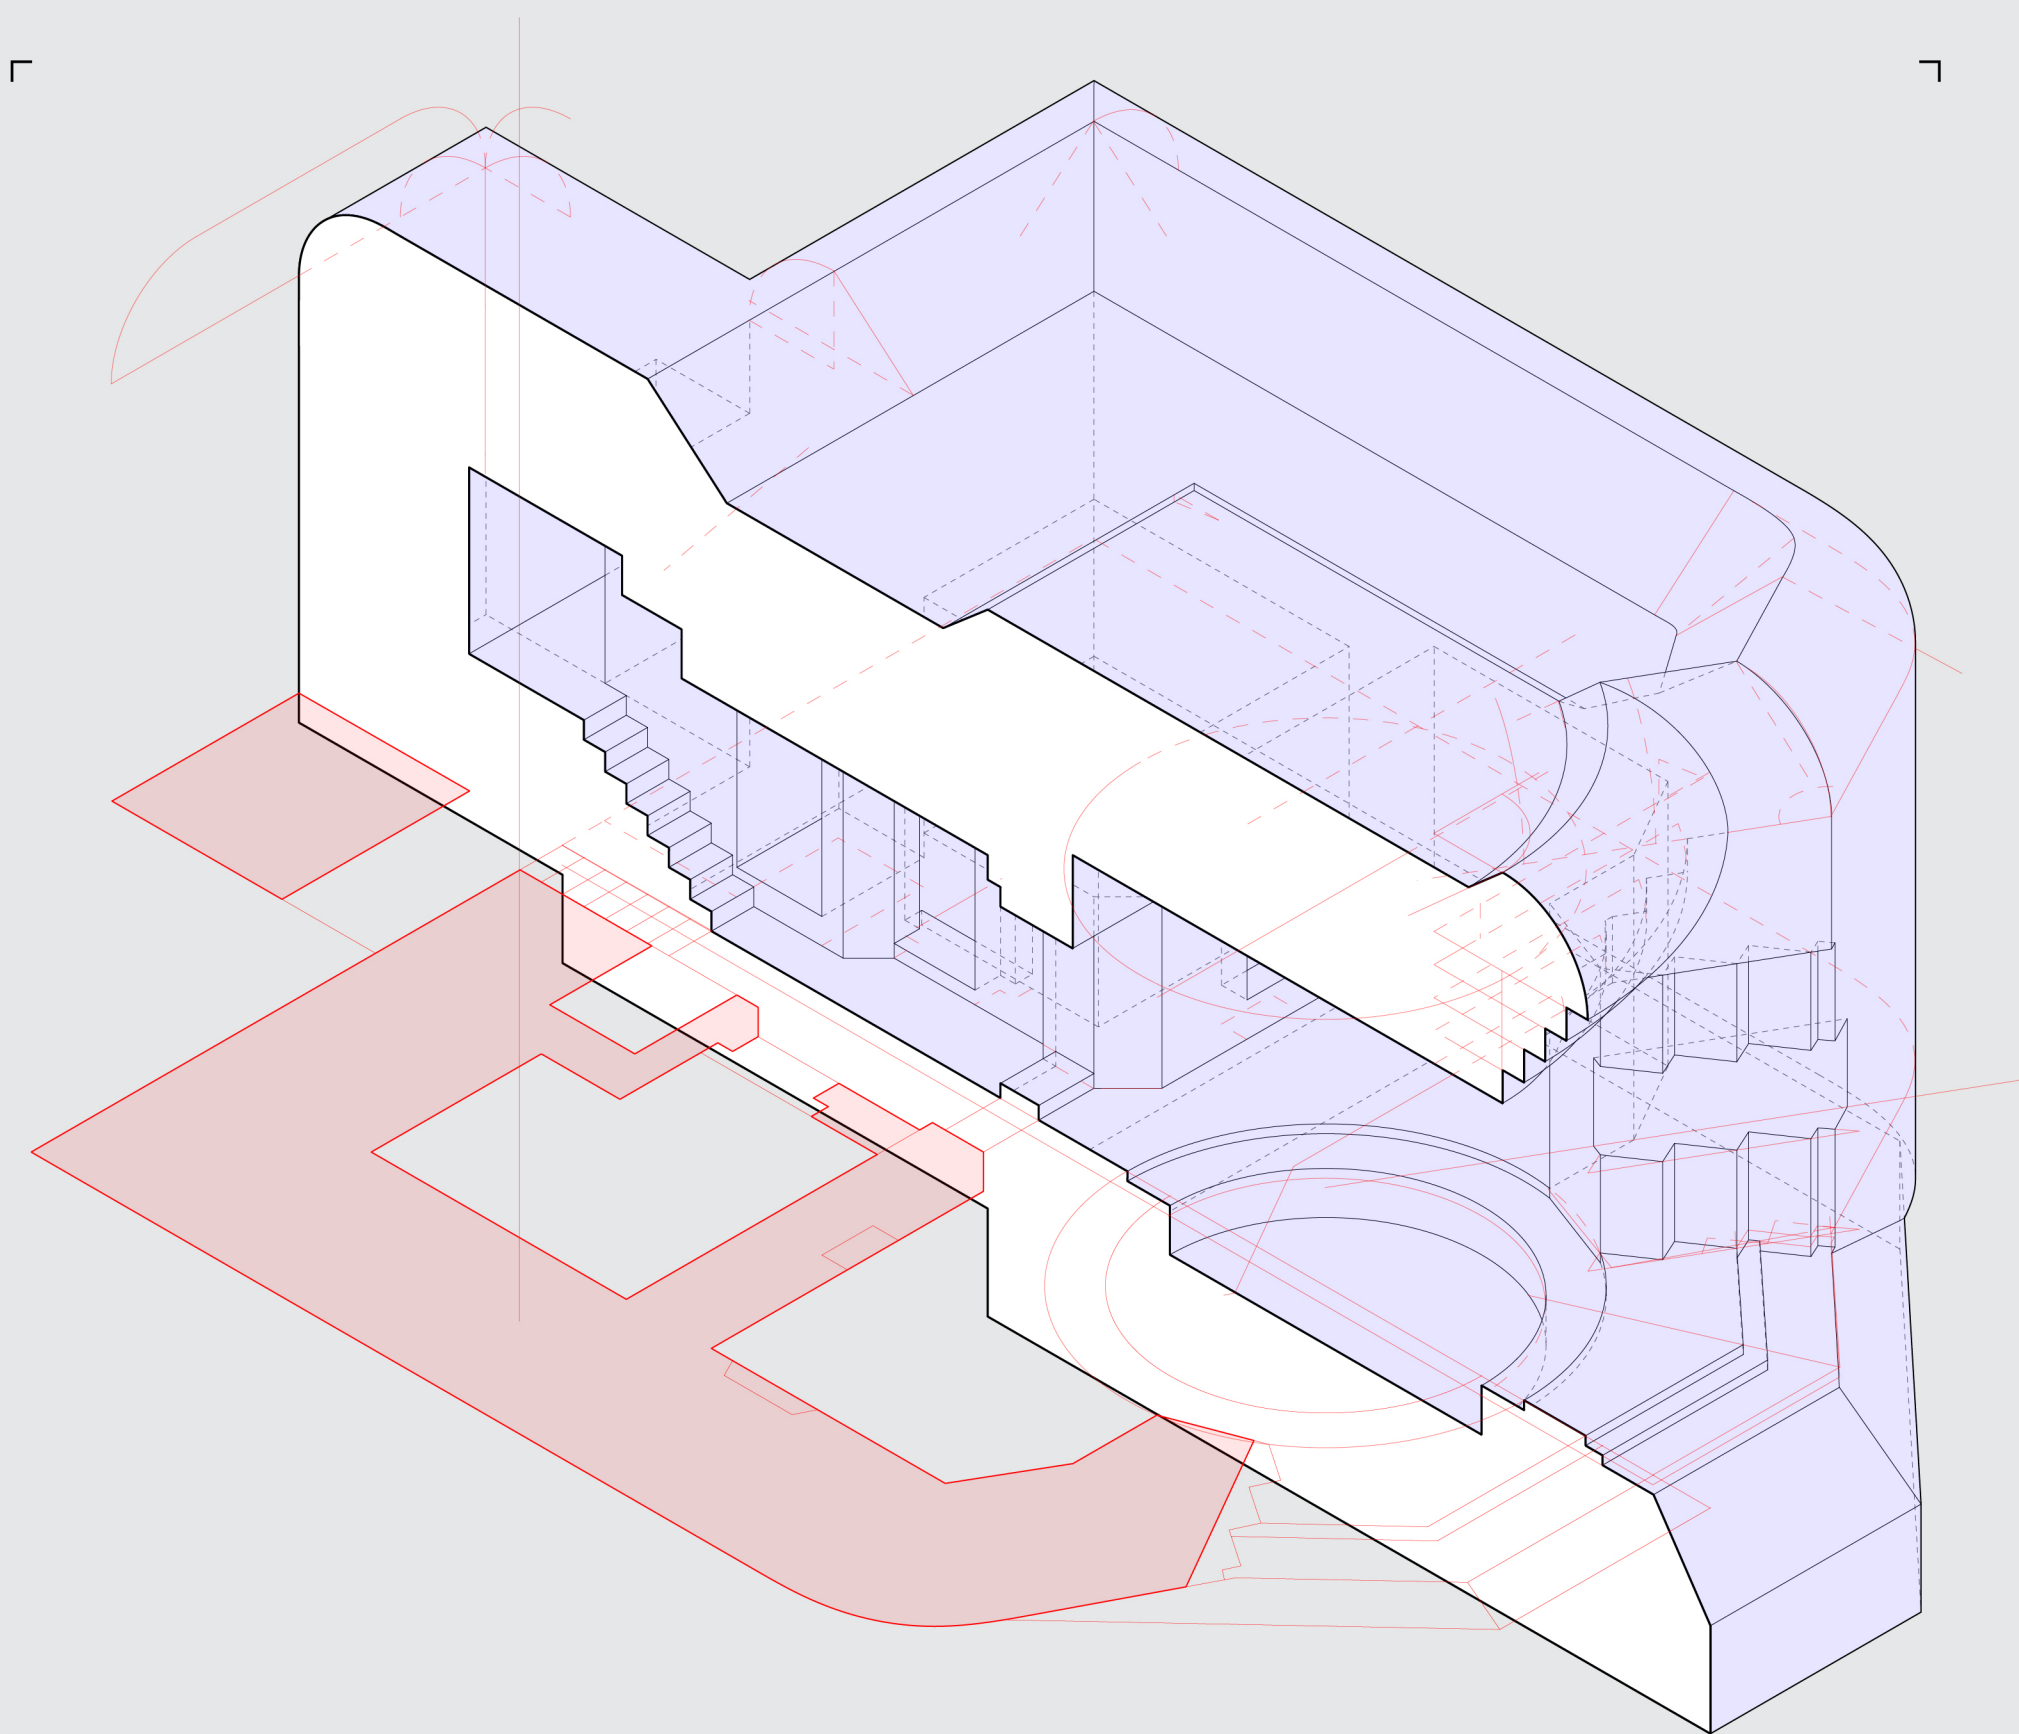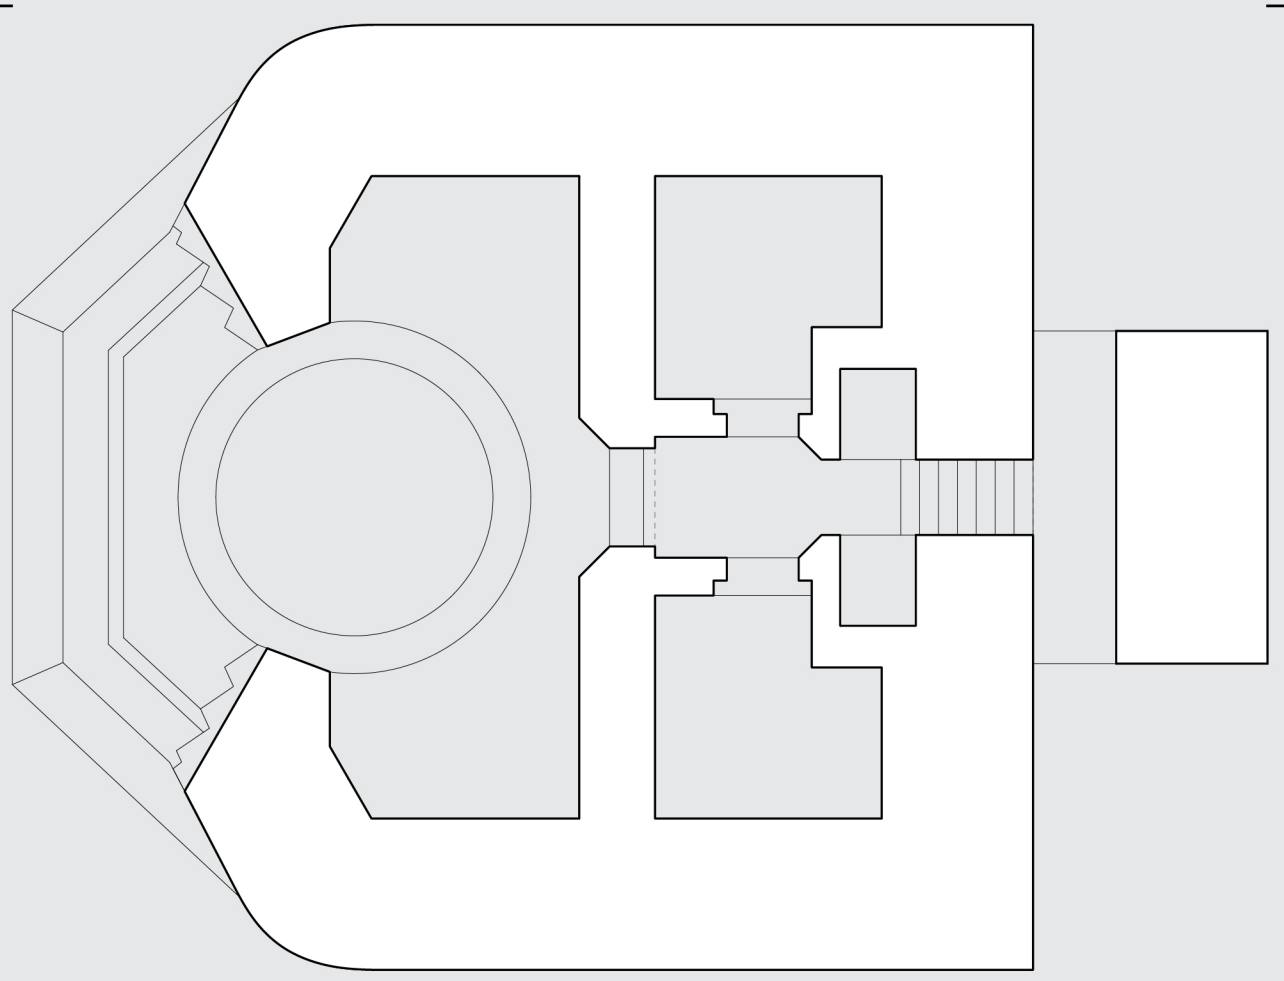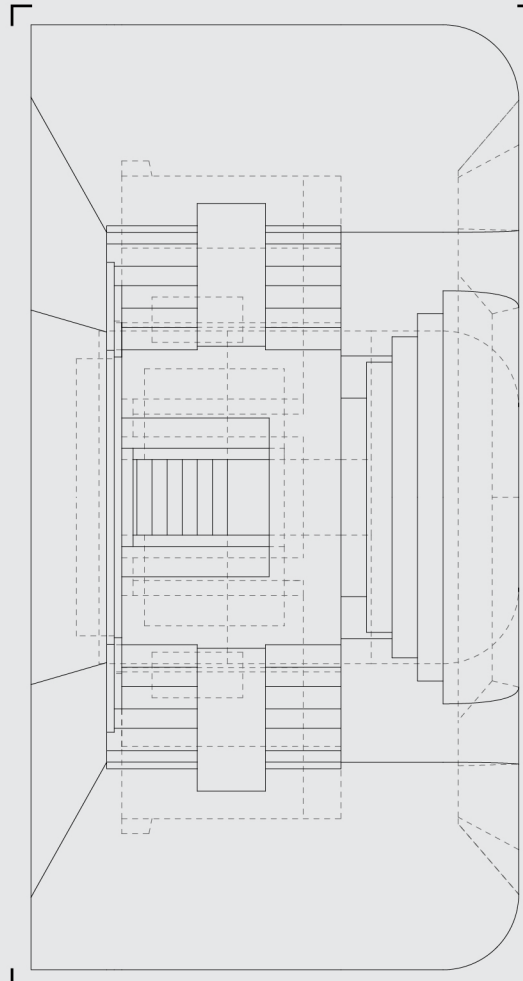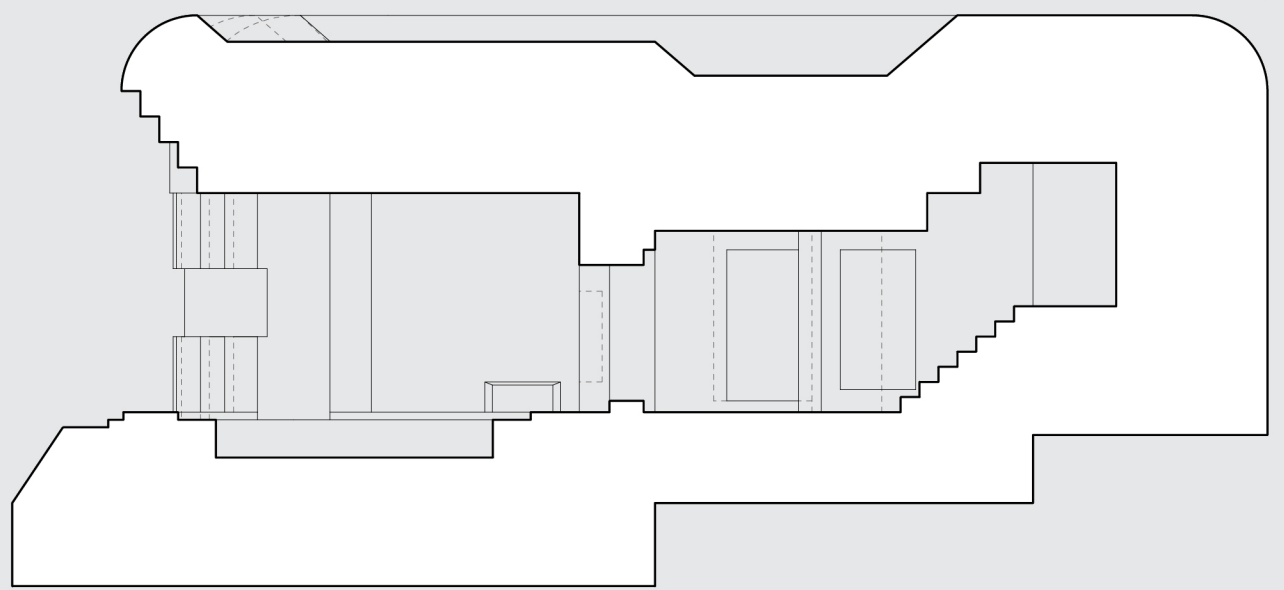

A_03





Regelbau M 272

Geschützchartenstand 120°
Mittlere Batterie

Stahlbeton ~ 745 Kubikmeter
Rundstahl ~ 38 Tonnen
Formstahl ~ 7.3 Tonnen

Dreitafelprojektion M1:100

Isometrie ohne Maßstab

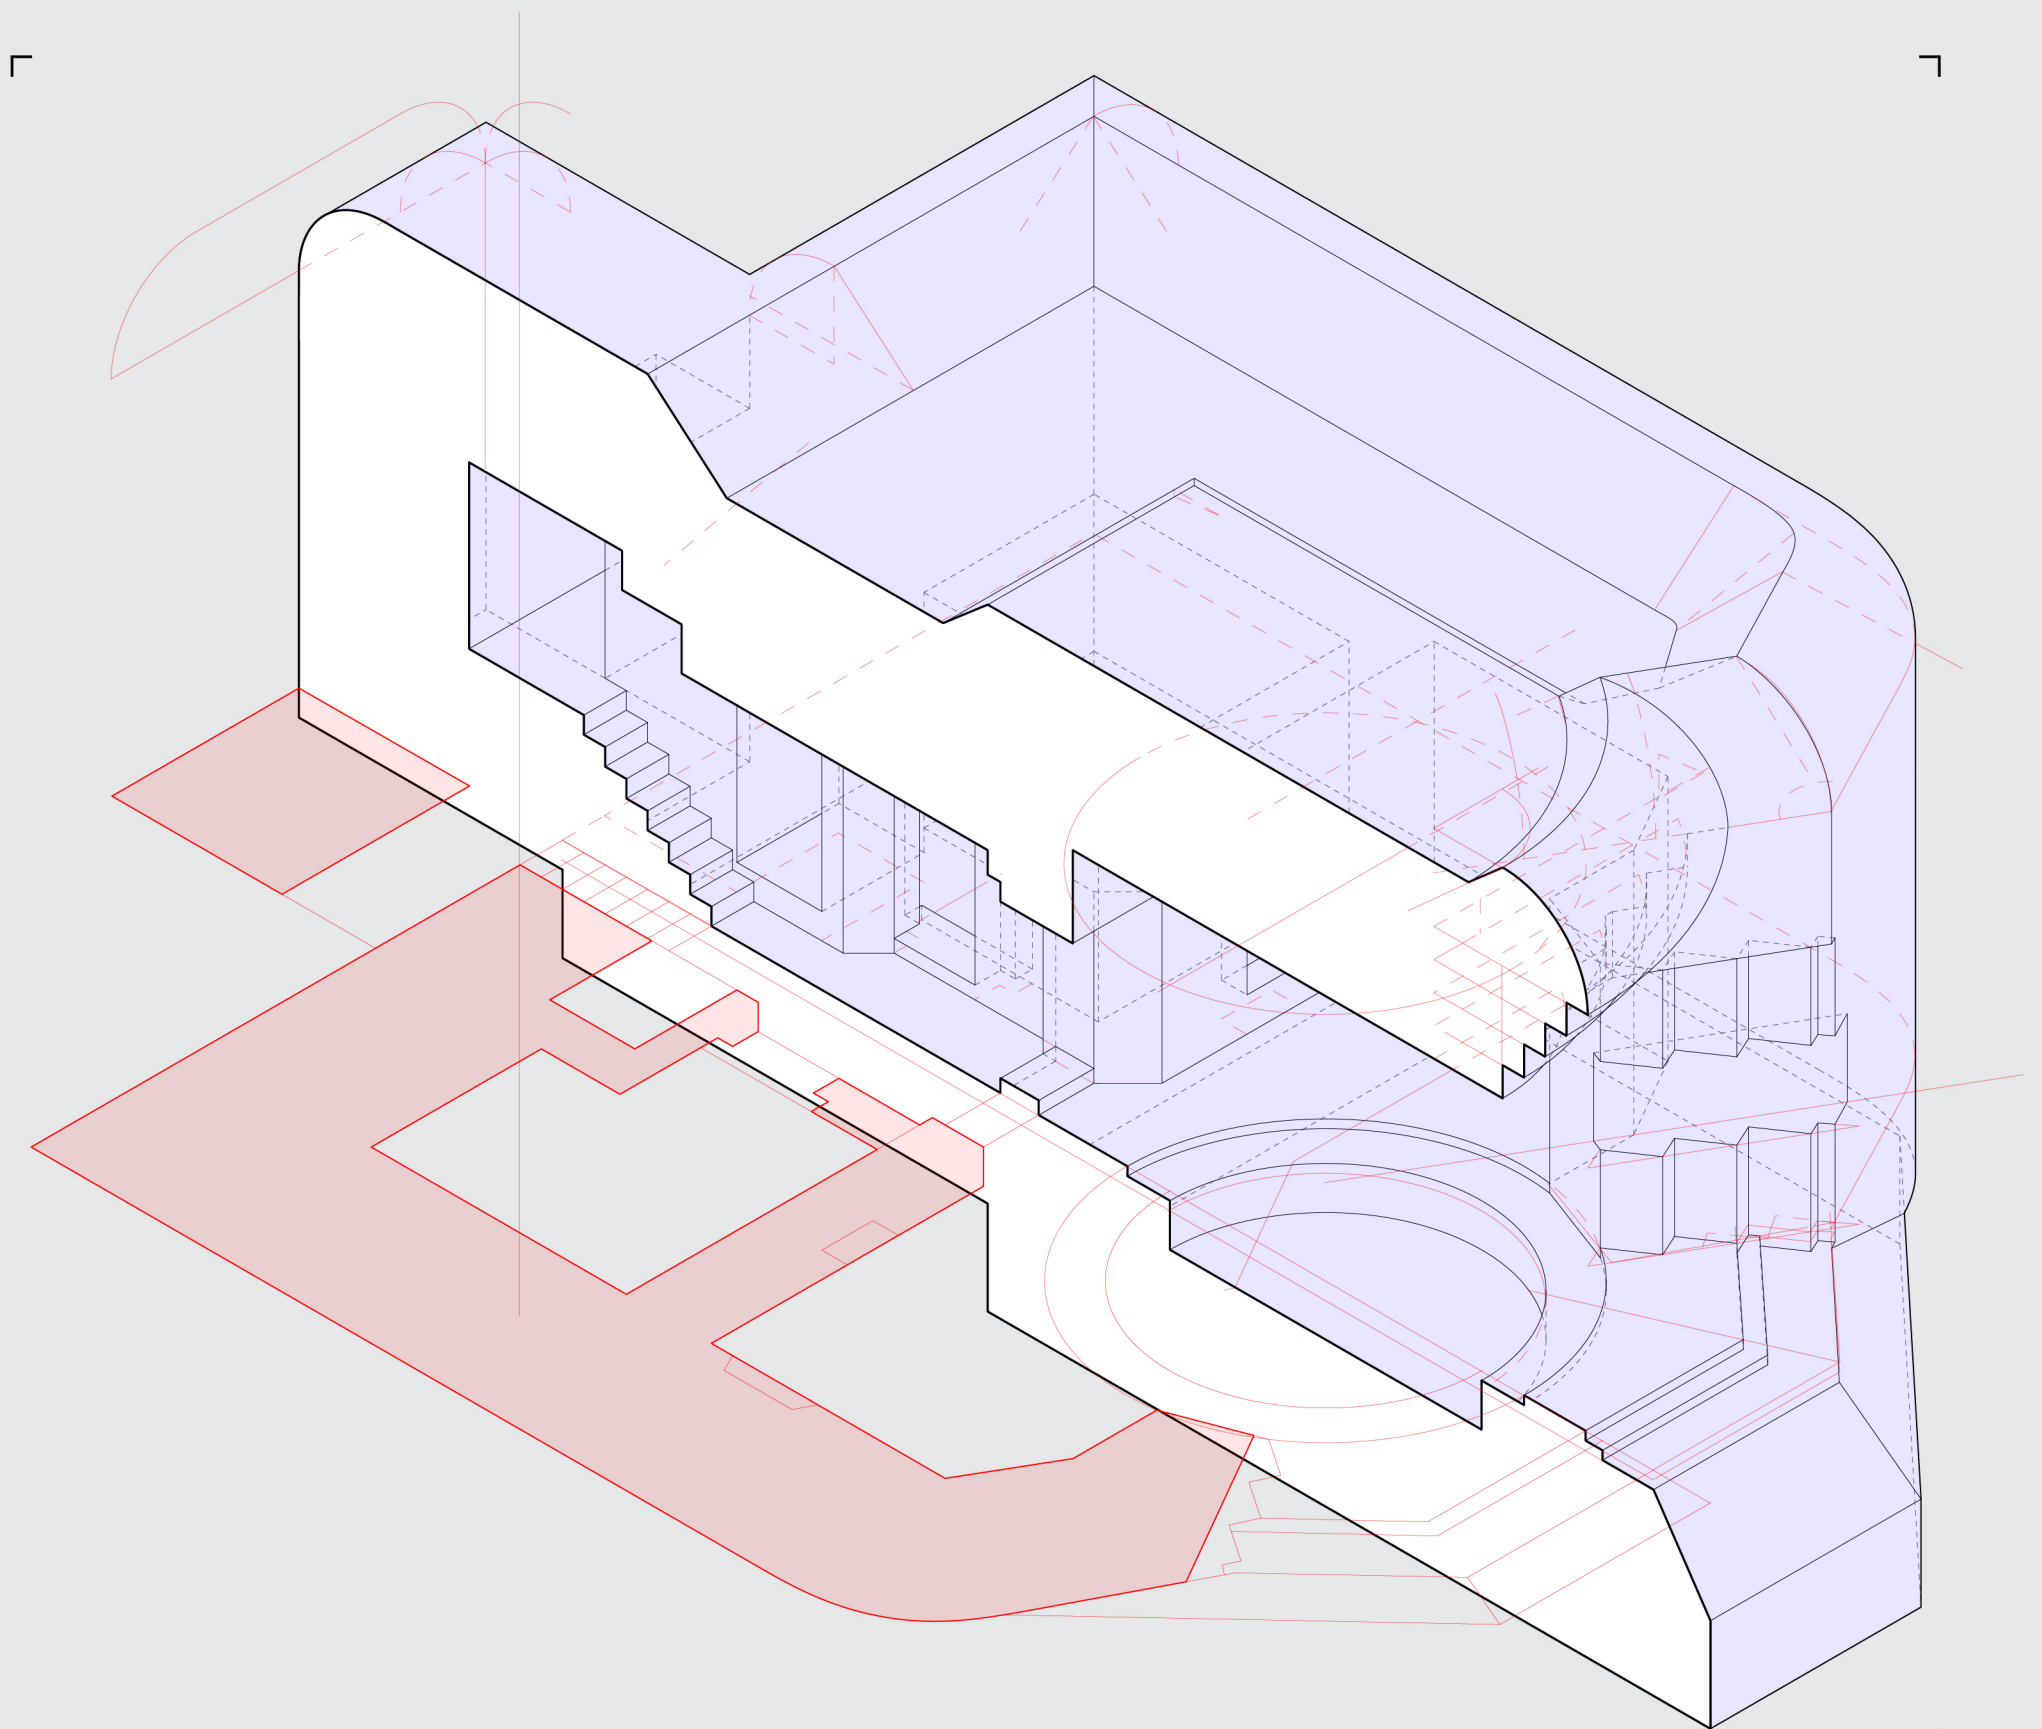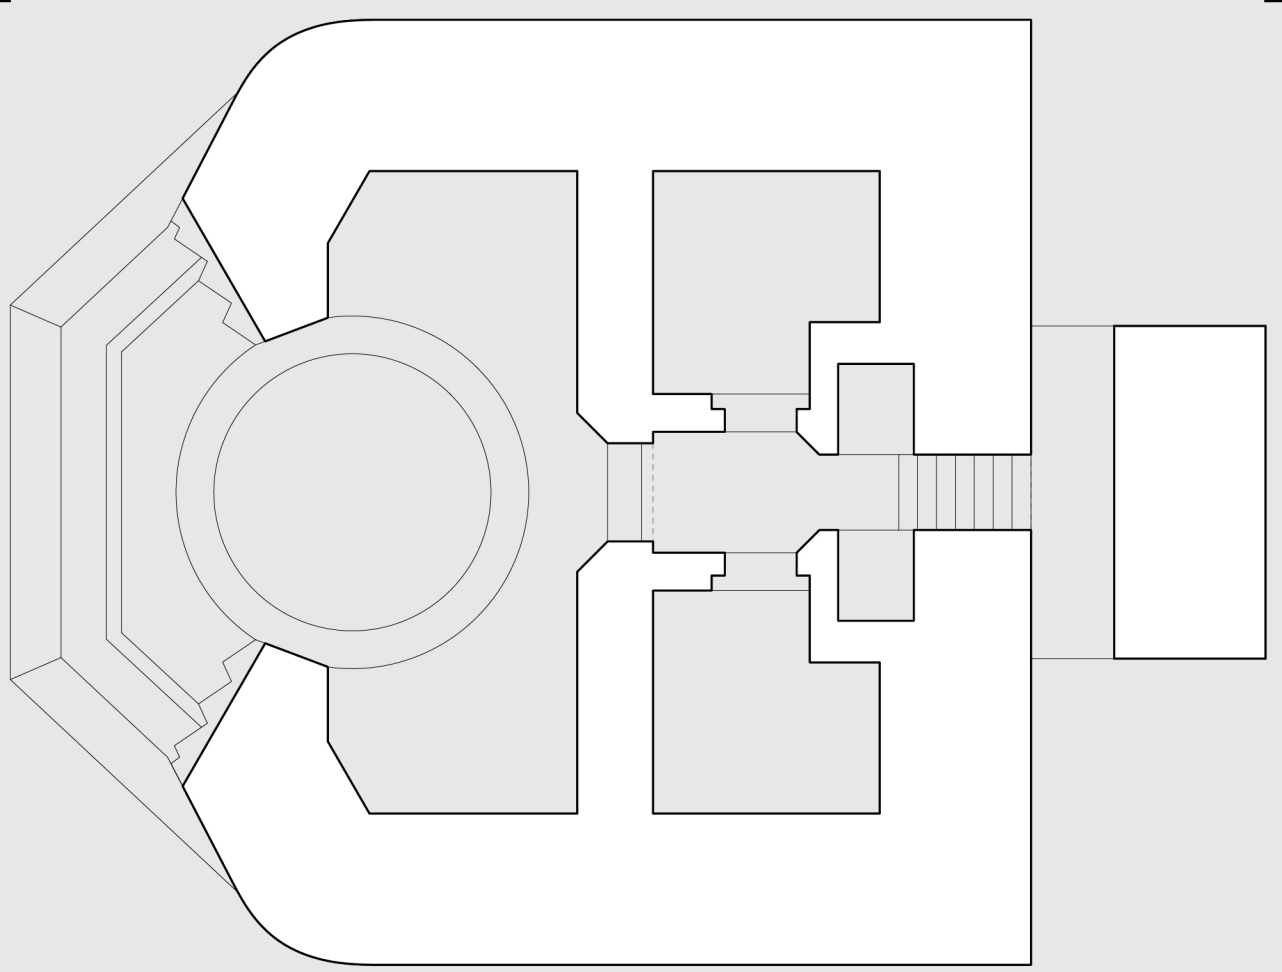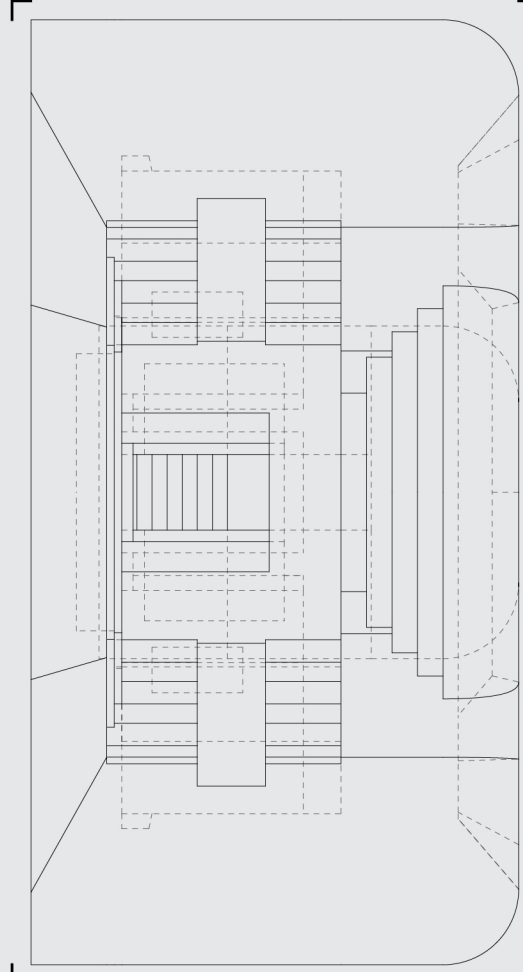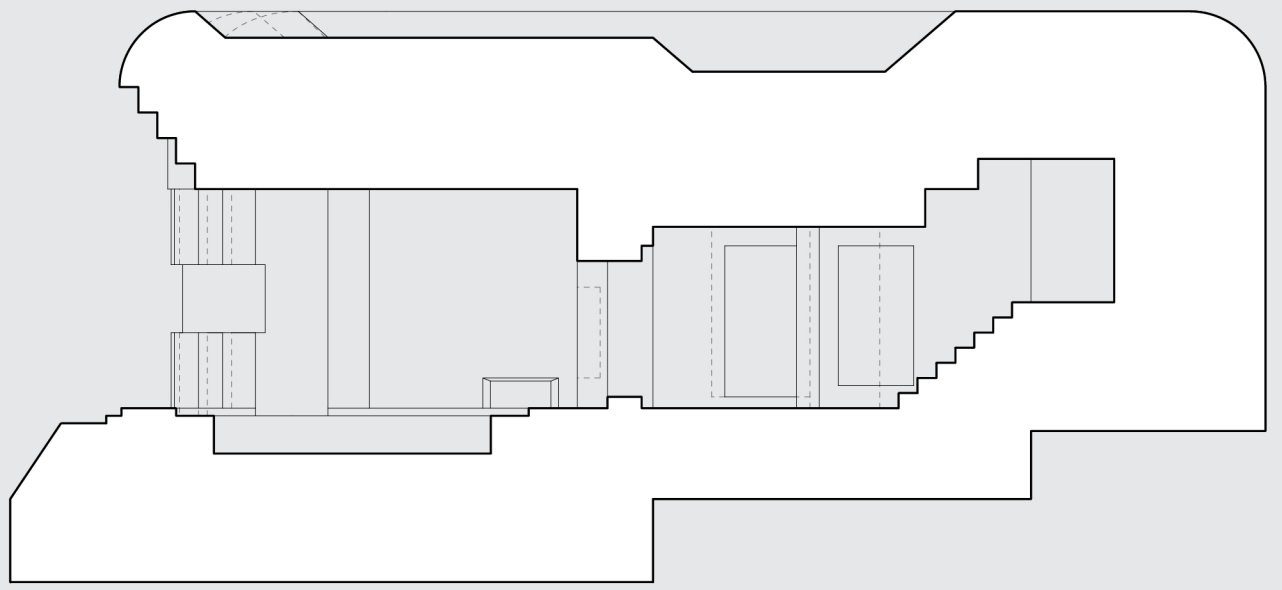

A_03

Regelbau M 272

Geschützchartenstand 120°
Mittlere Batterie

Stahlbeton ~ 745 Kubikmeter
Rundstahl ~ 38 Tonnen
Formstahl ~ 7.3 Tonnen

Dreitafelprojektion M1:100

Isometrie ohne Maßstab

