



Grundriss Untergeschoss

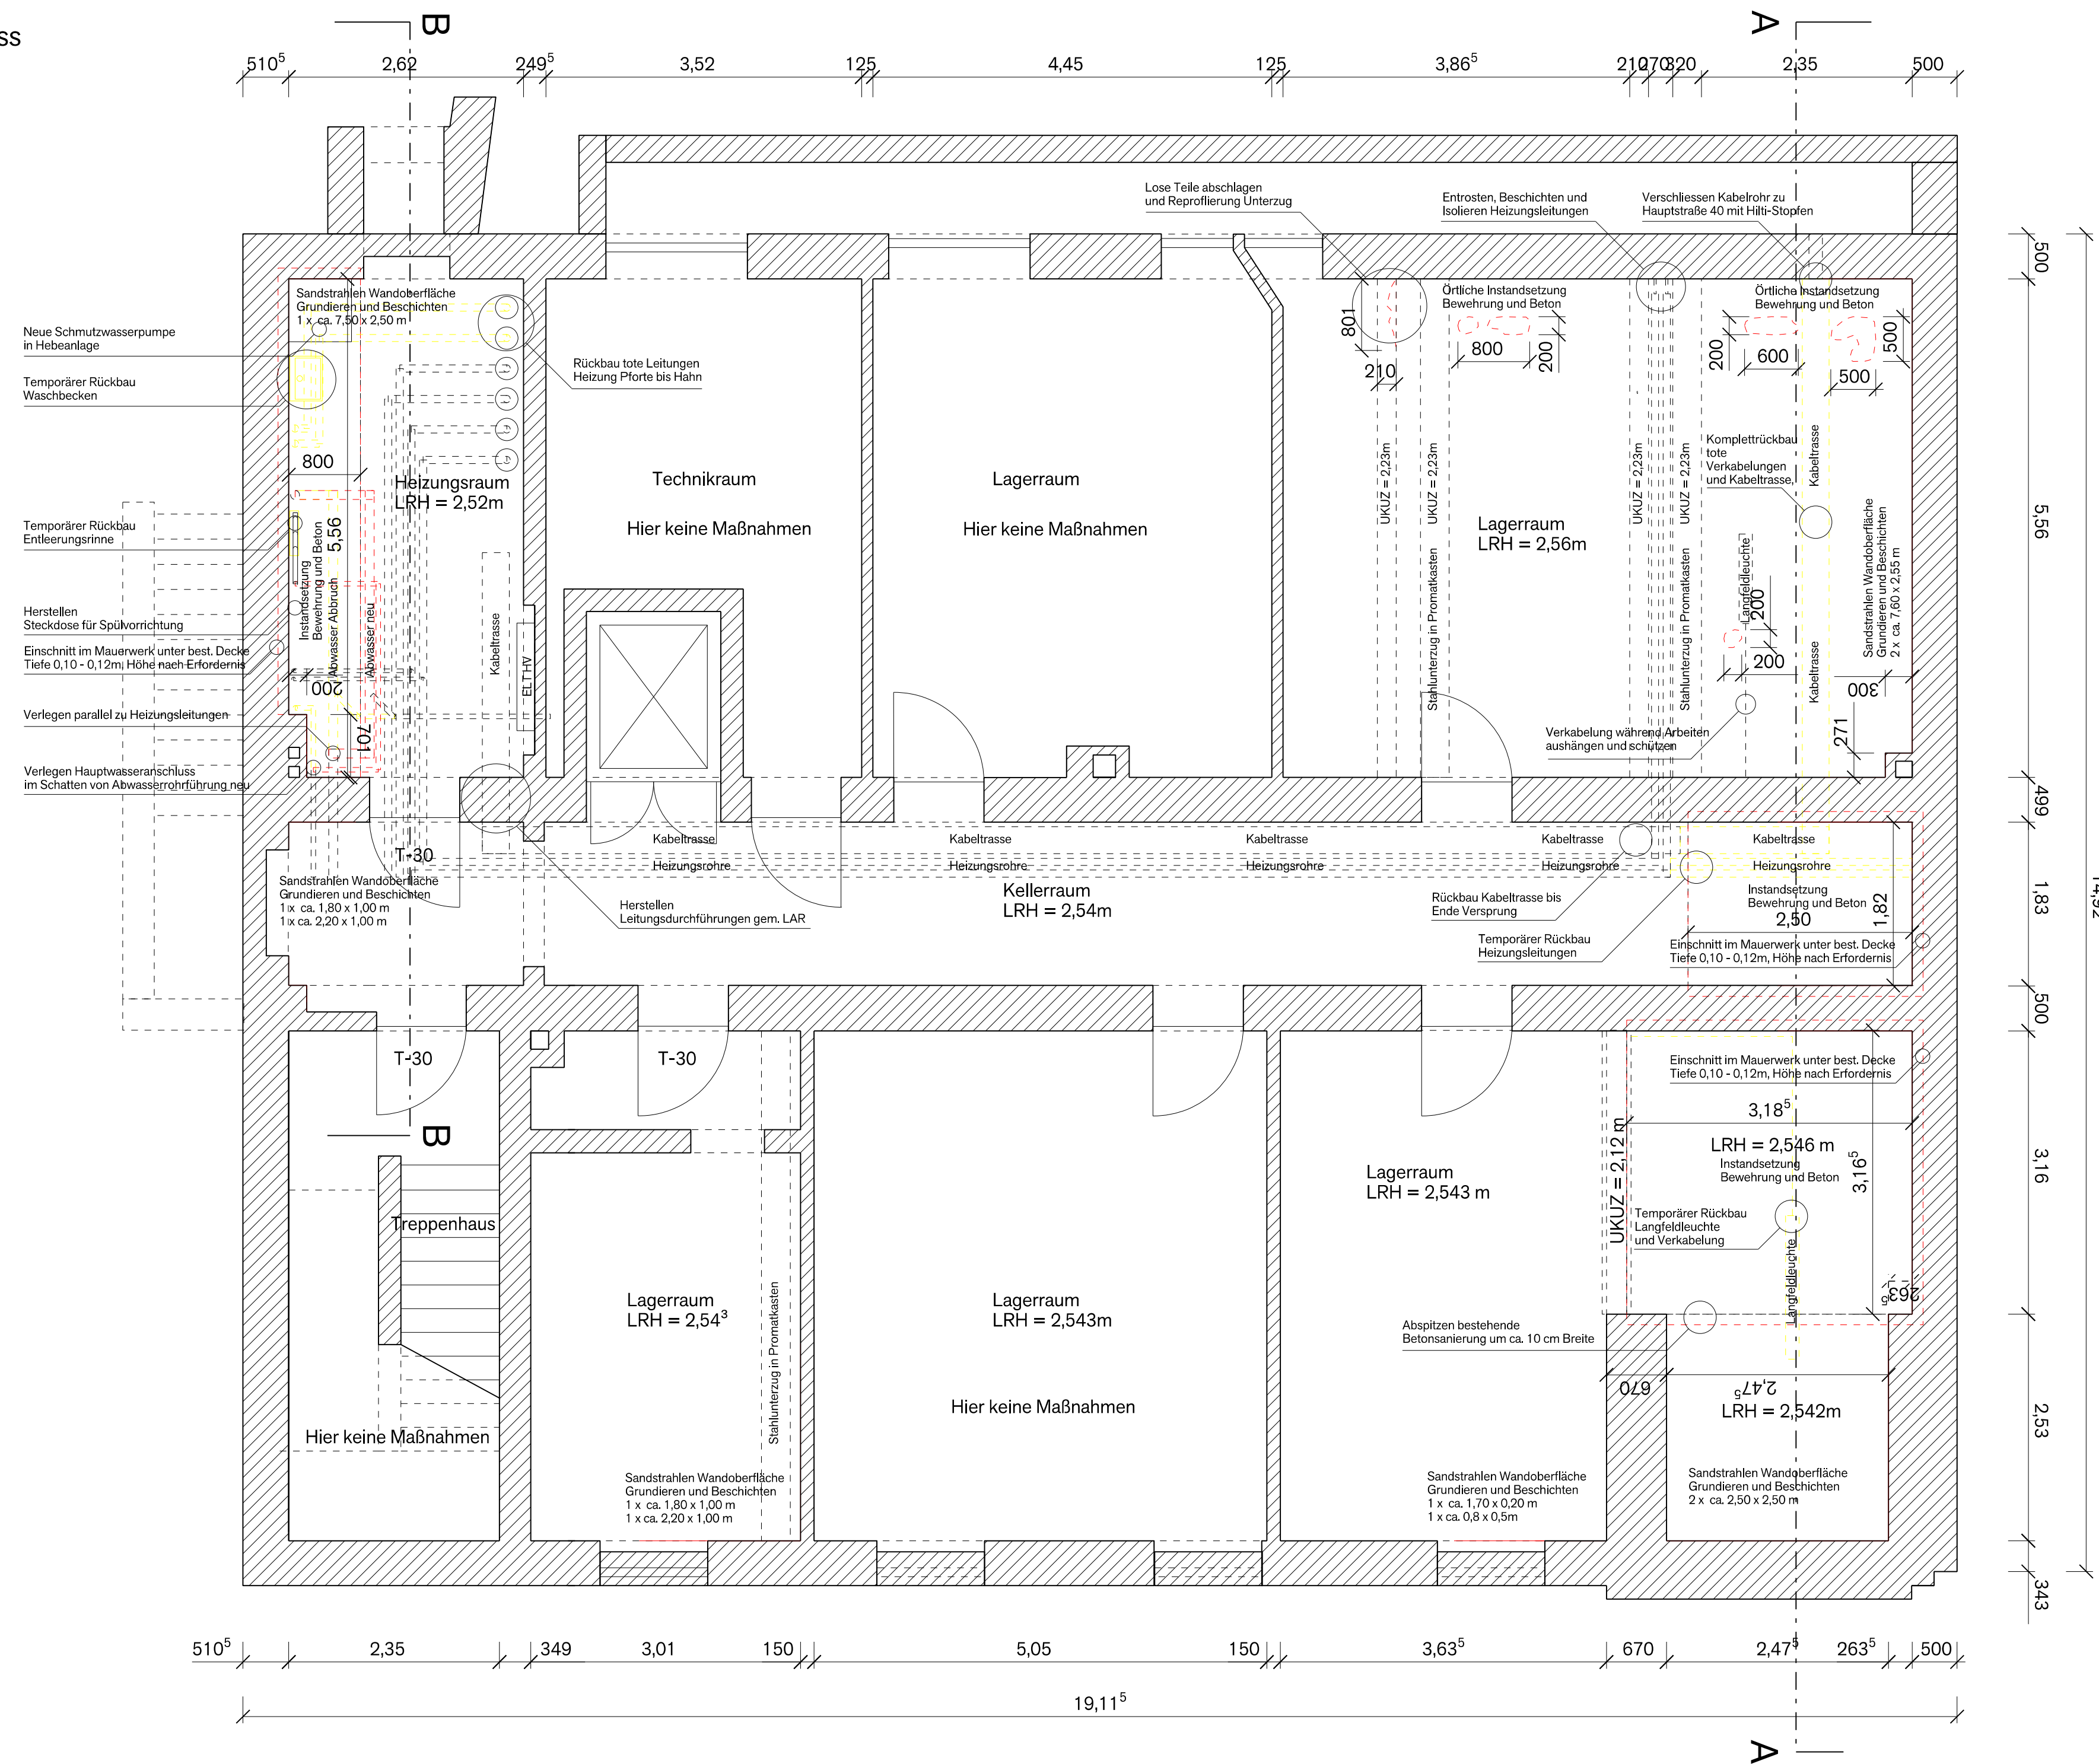

Schnitt A-A

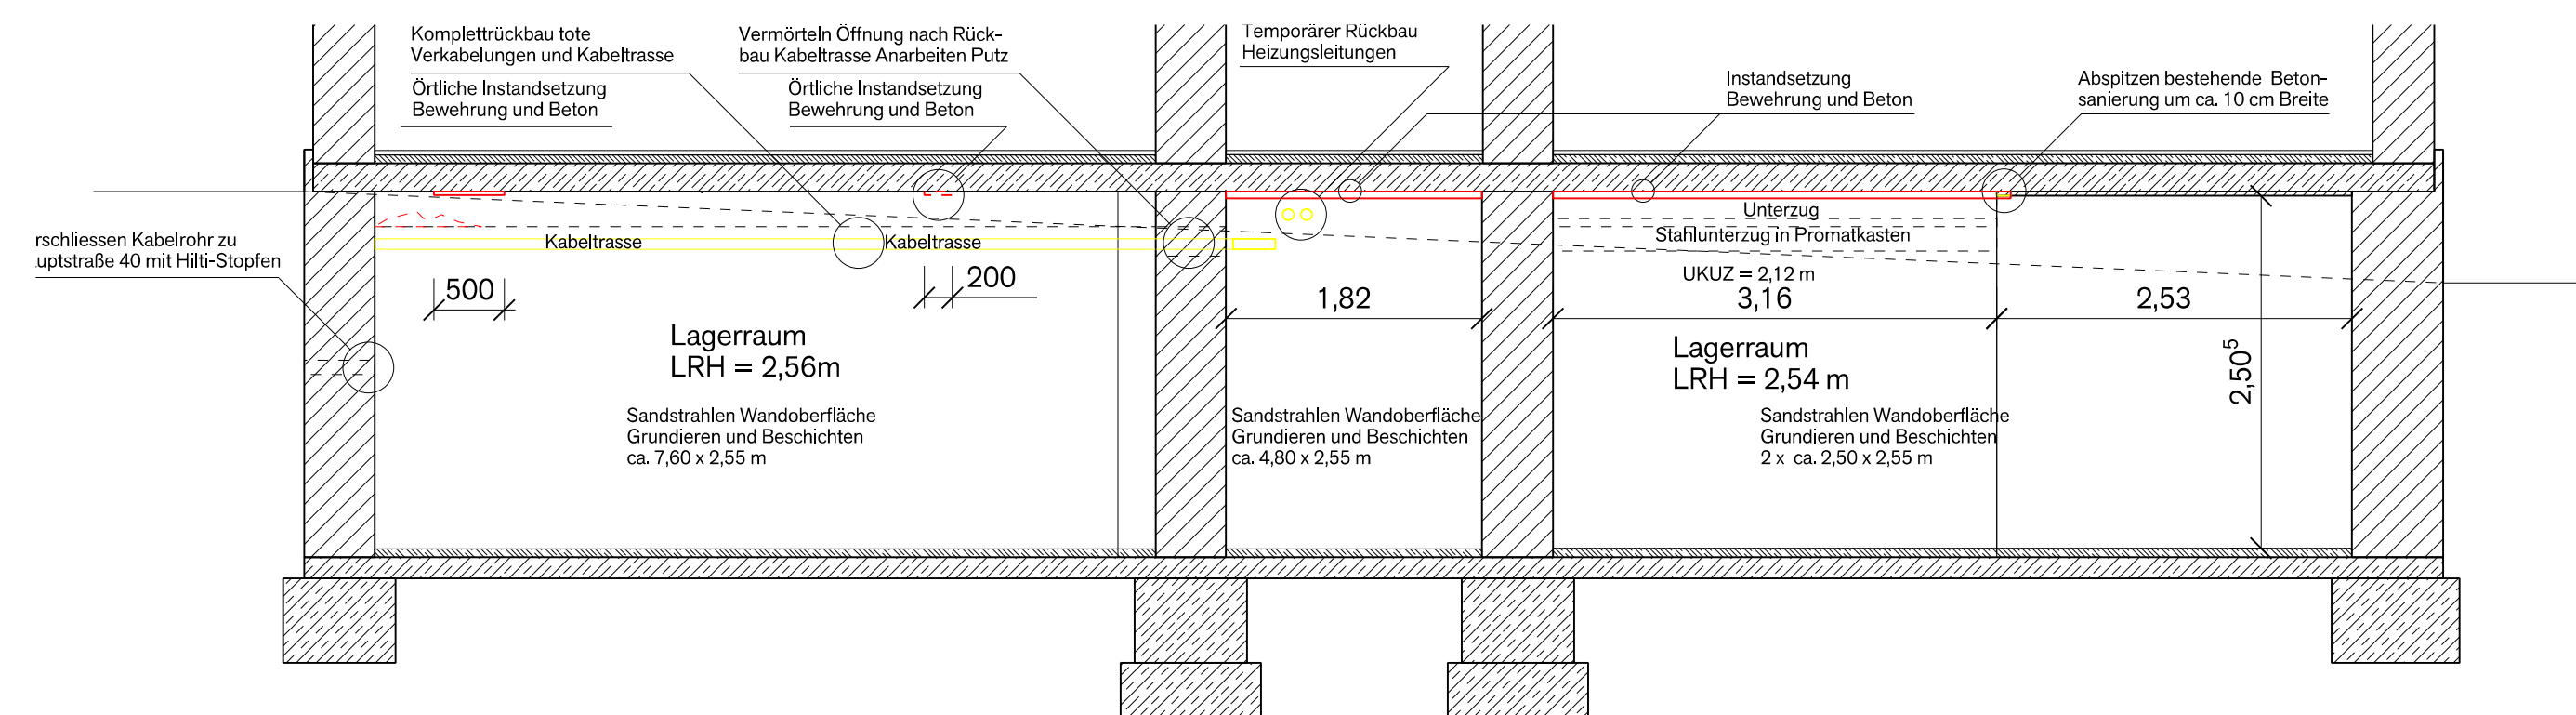

Schnitt B-B

