



Ansicht Stromschienenstrahler + Adapterverlängerung M 1:8

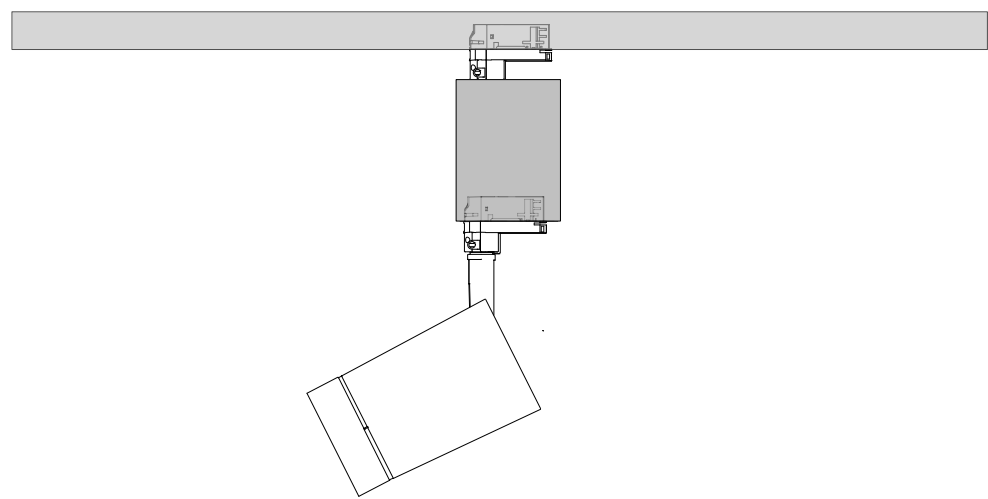

Prinzipschnitt Adapterverlängerung M 1:2

Ansicht von Unten
Adapterverlängerung M 1:2

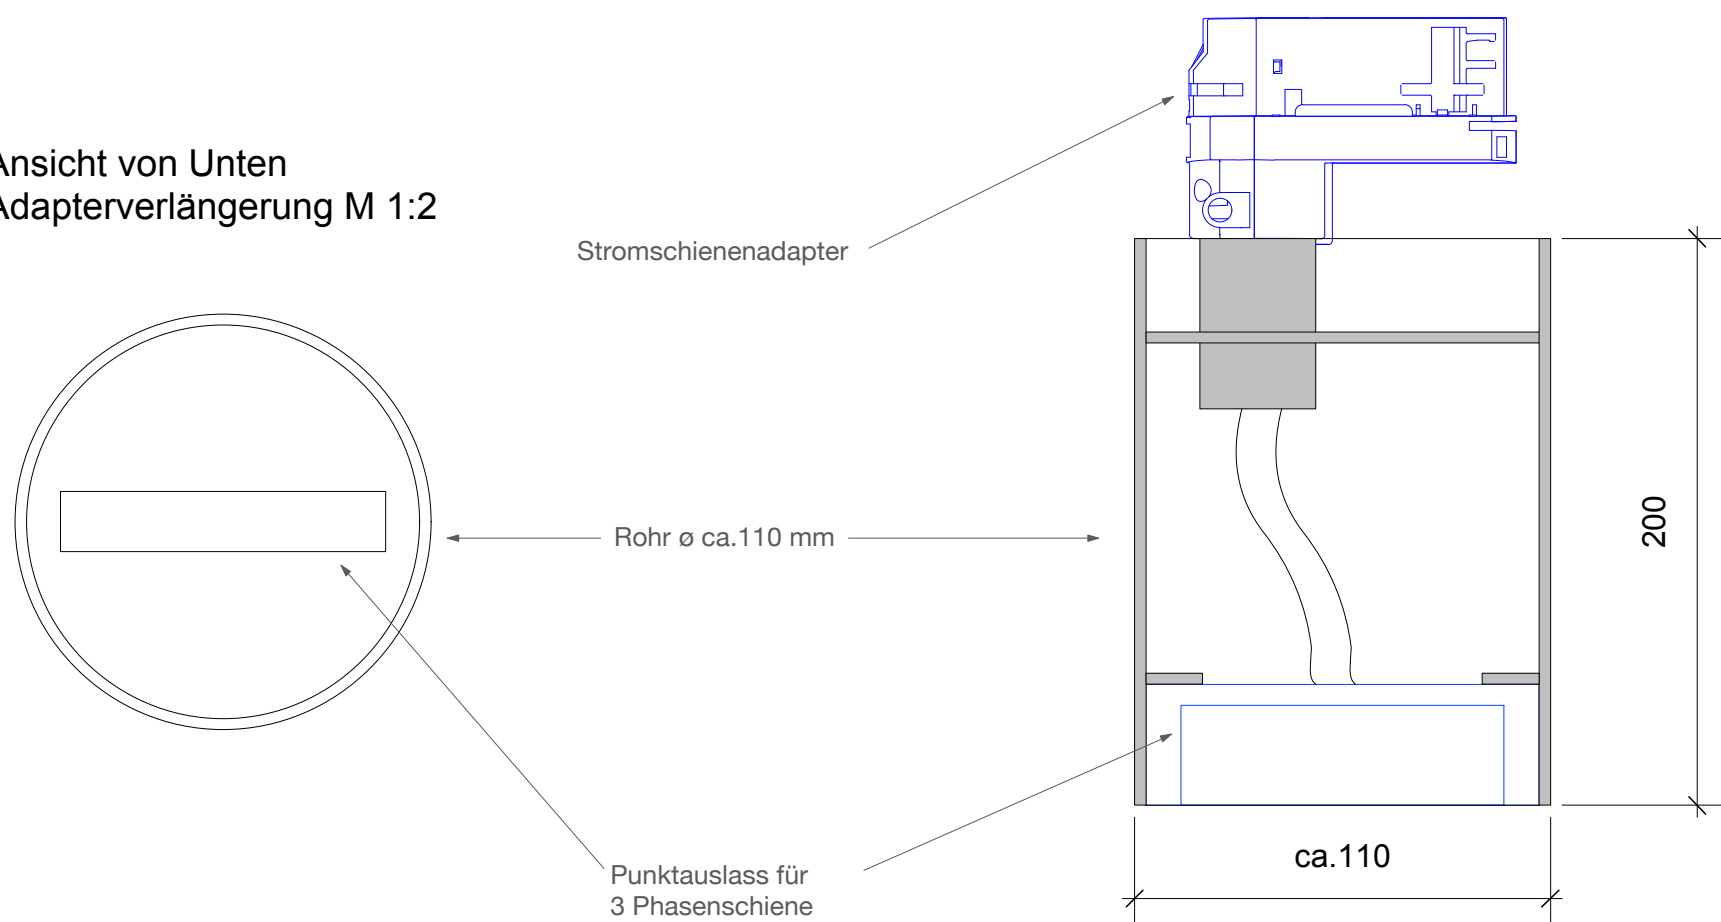

Alle Maßangaben in mm

KONZEPTLICHT lighting solutions GmbH Schlesische Straße 27 D-10997 Berlin T +49 (0)30 473 724 50 F +49 (0)30 473 724 51 info@konzeptlicht.de	HGM Stift Neuzelle	Prinzipdetail Adapterverlängerung	1:2	DIN A3
	Sonderkonstruktion / Adapter			
		HGL-5-AUS-3-12		07.03.14