


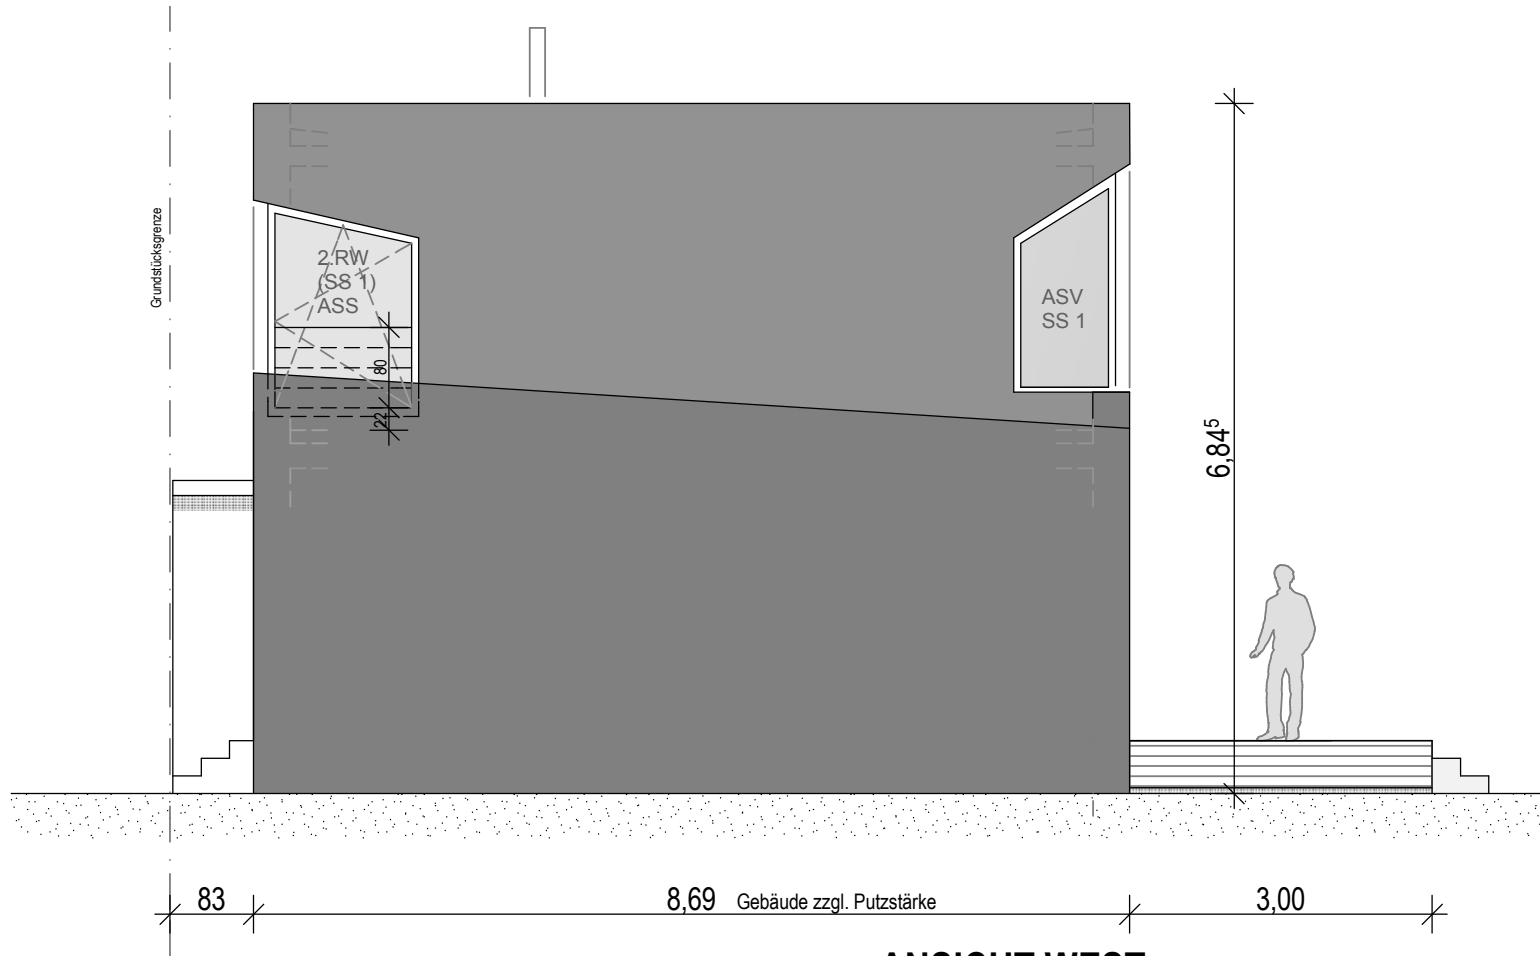

ANSICHT WEST