




LÄNGSANSICHT | 200

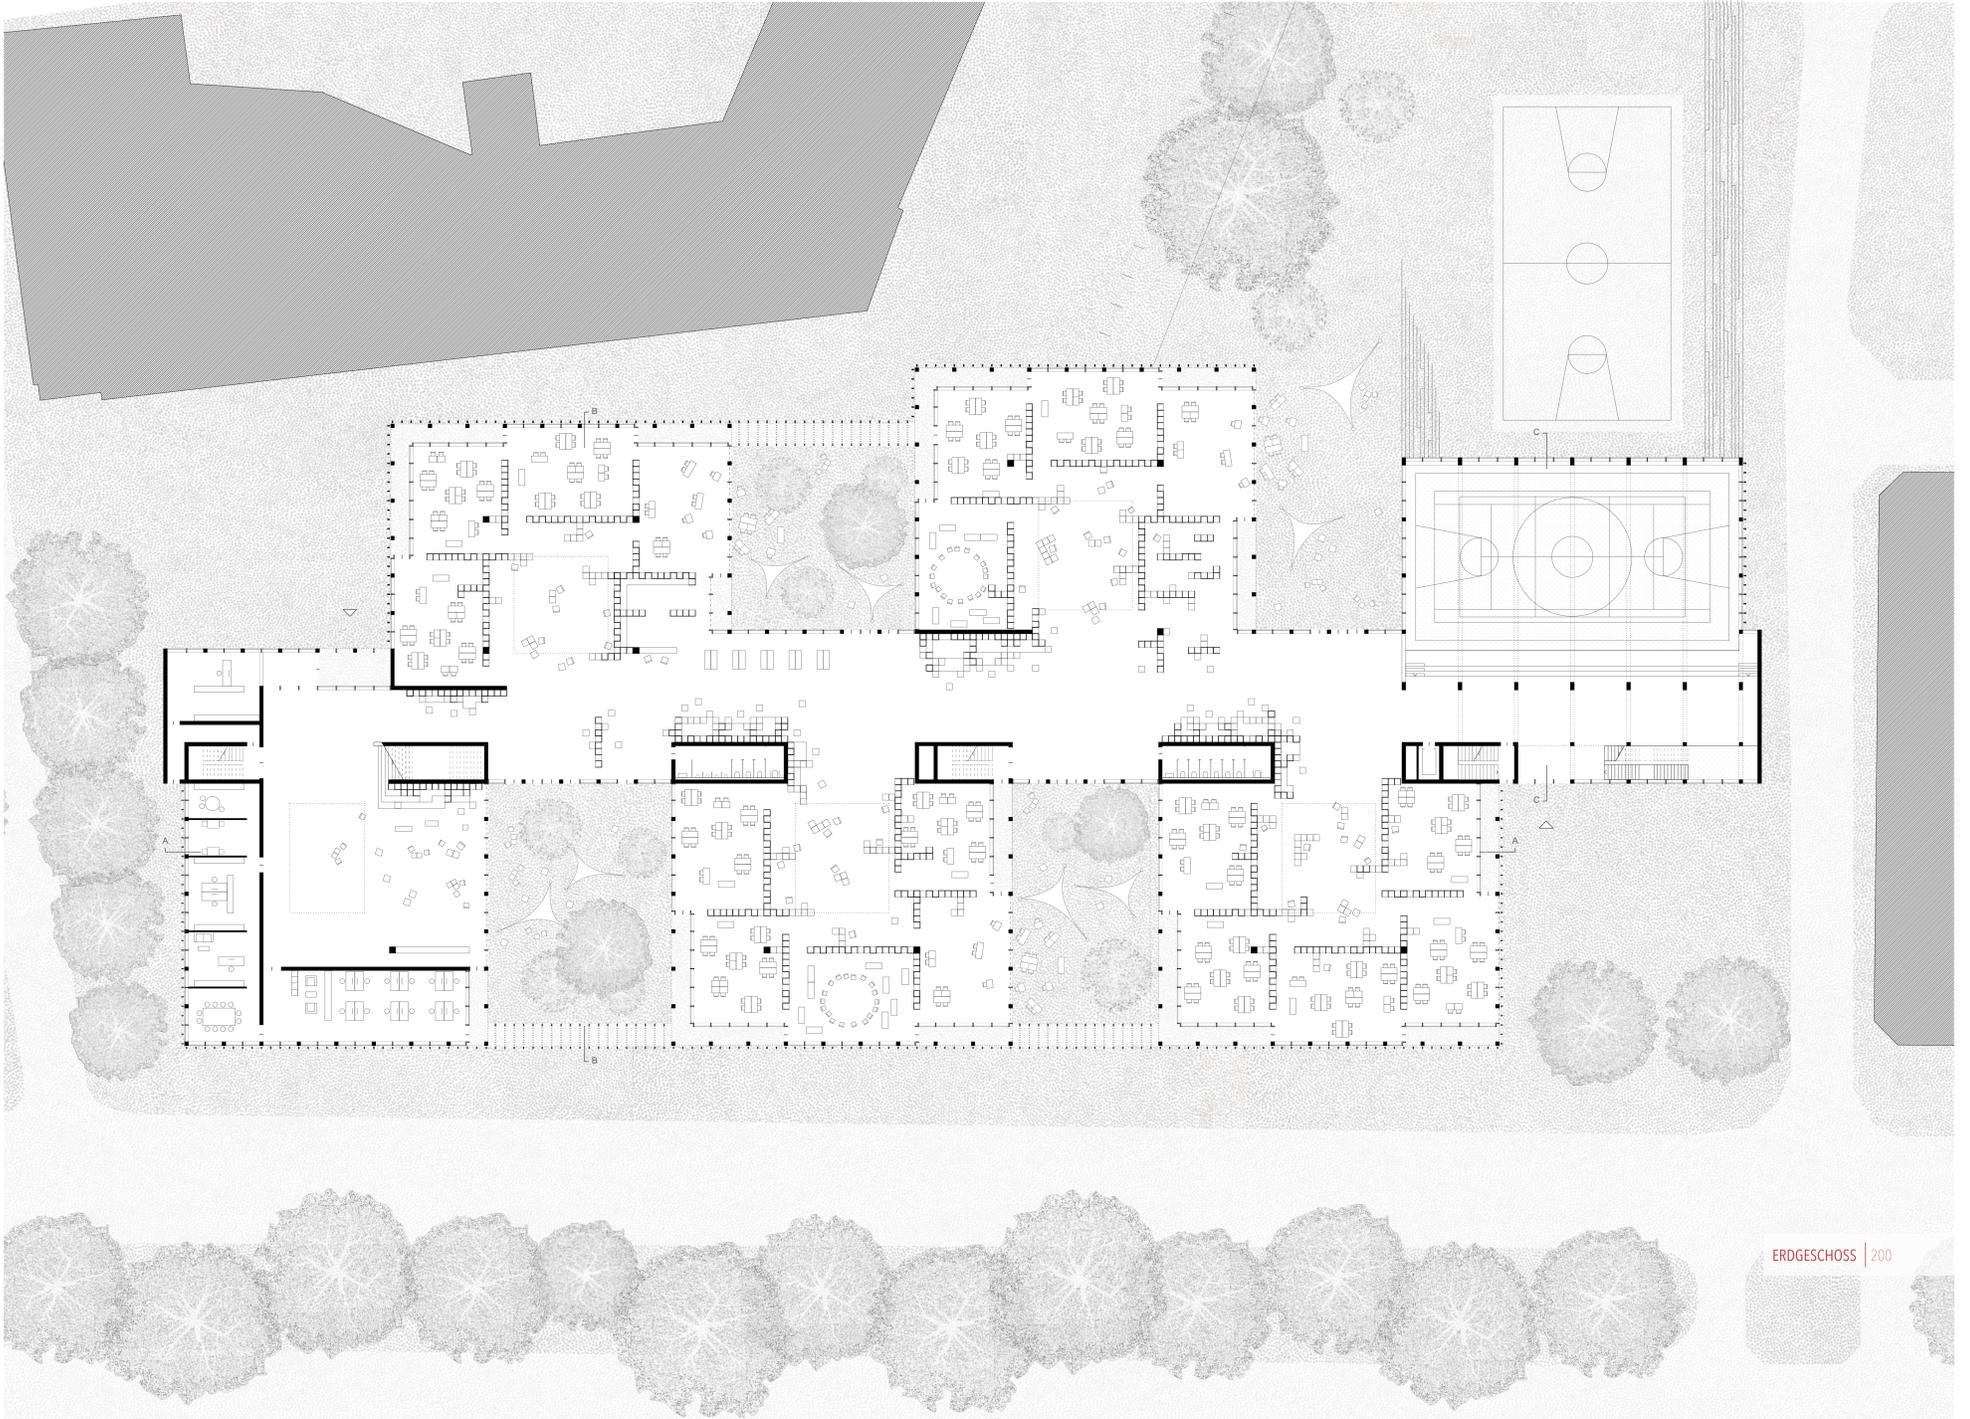


ERDGESCHOSS | 200

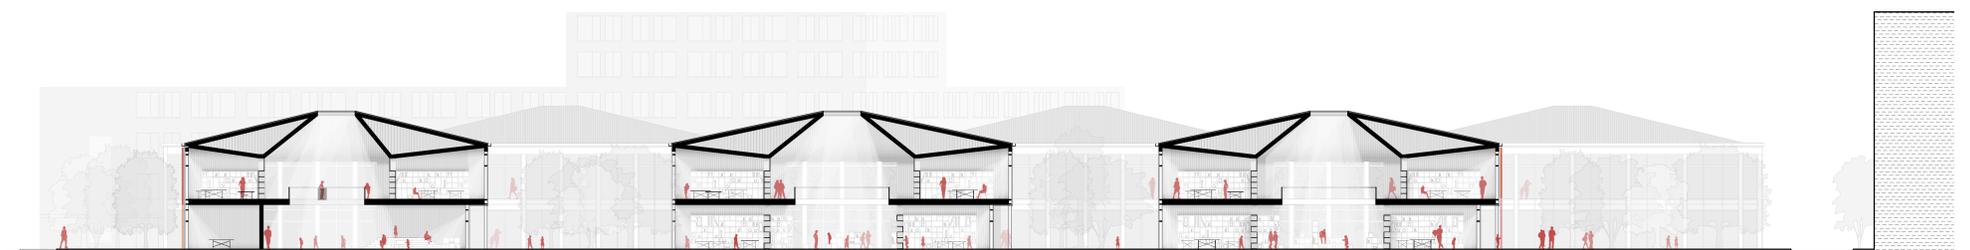


LÄNGSSCHNITT | 200

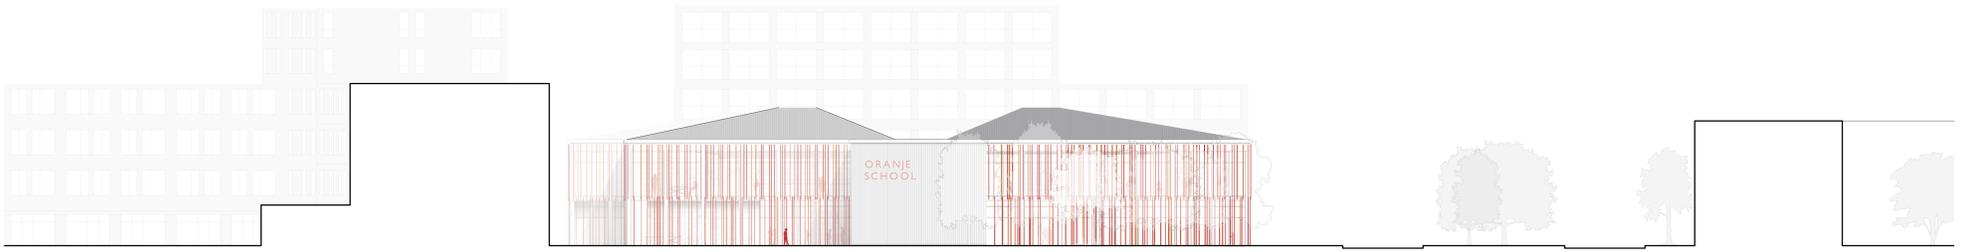








QUERANSICHT | 200

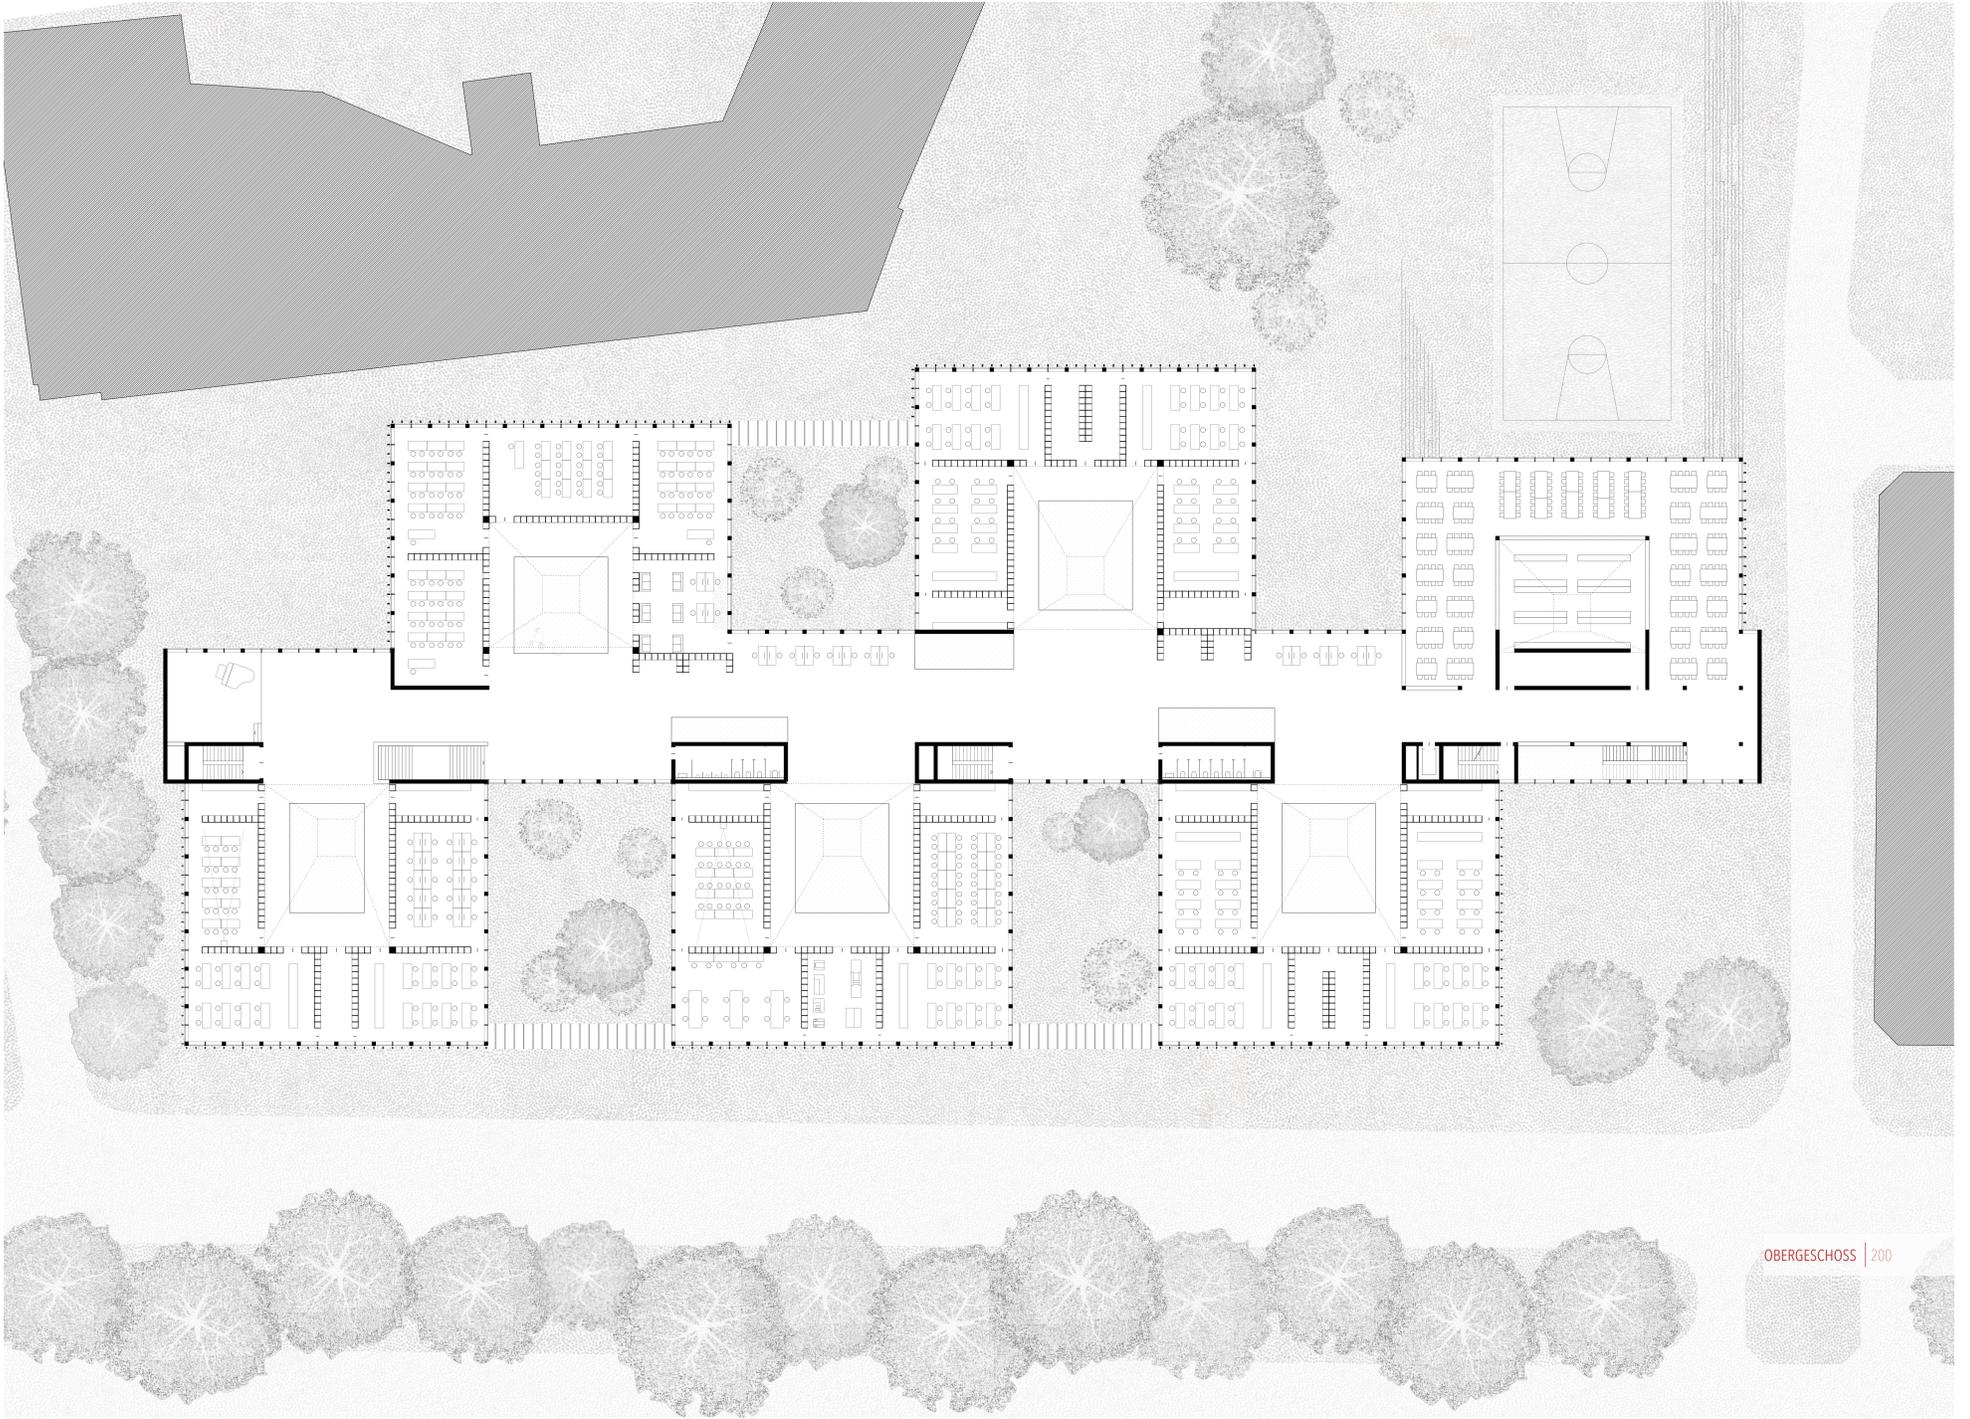


OBERGESCHOSS | 200

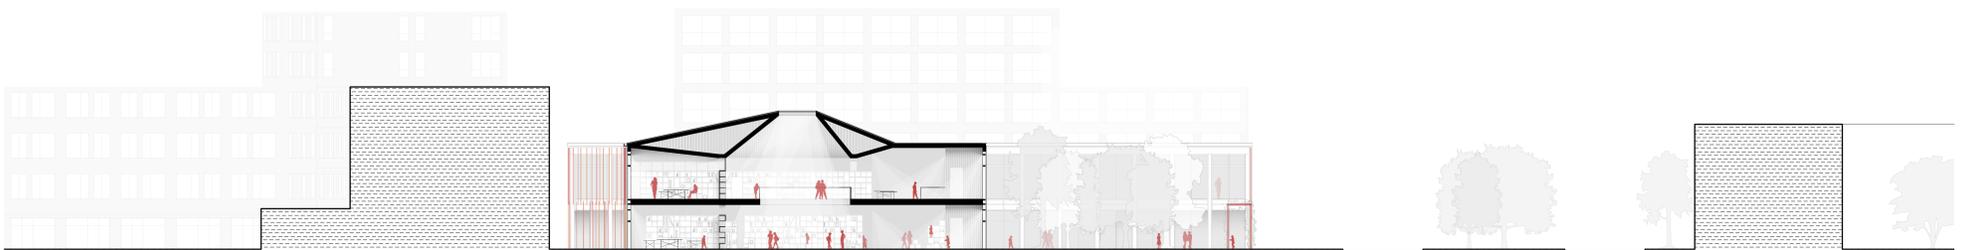


QUERSCHNITT | 200

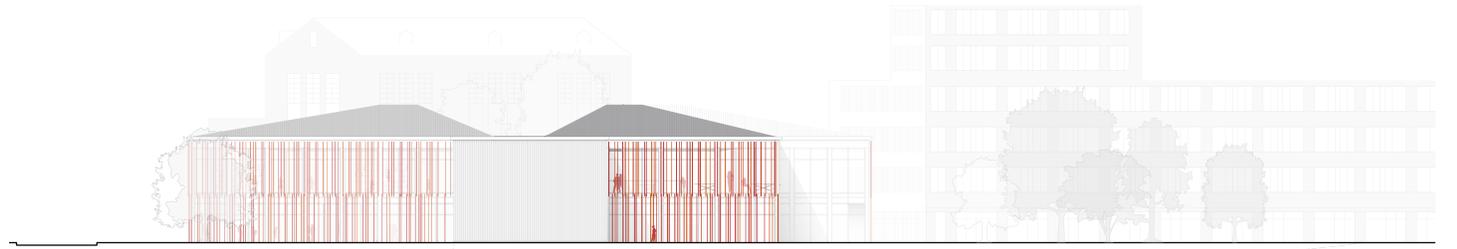      

ANSICHT HALLE | 200

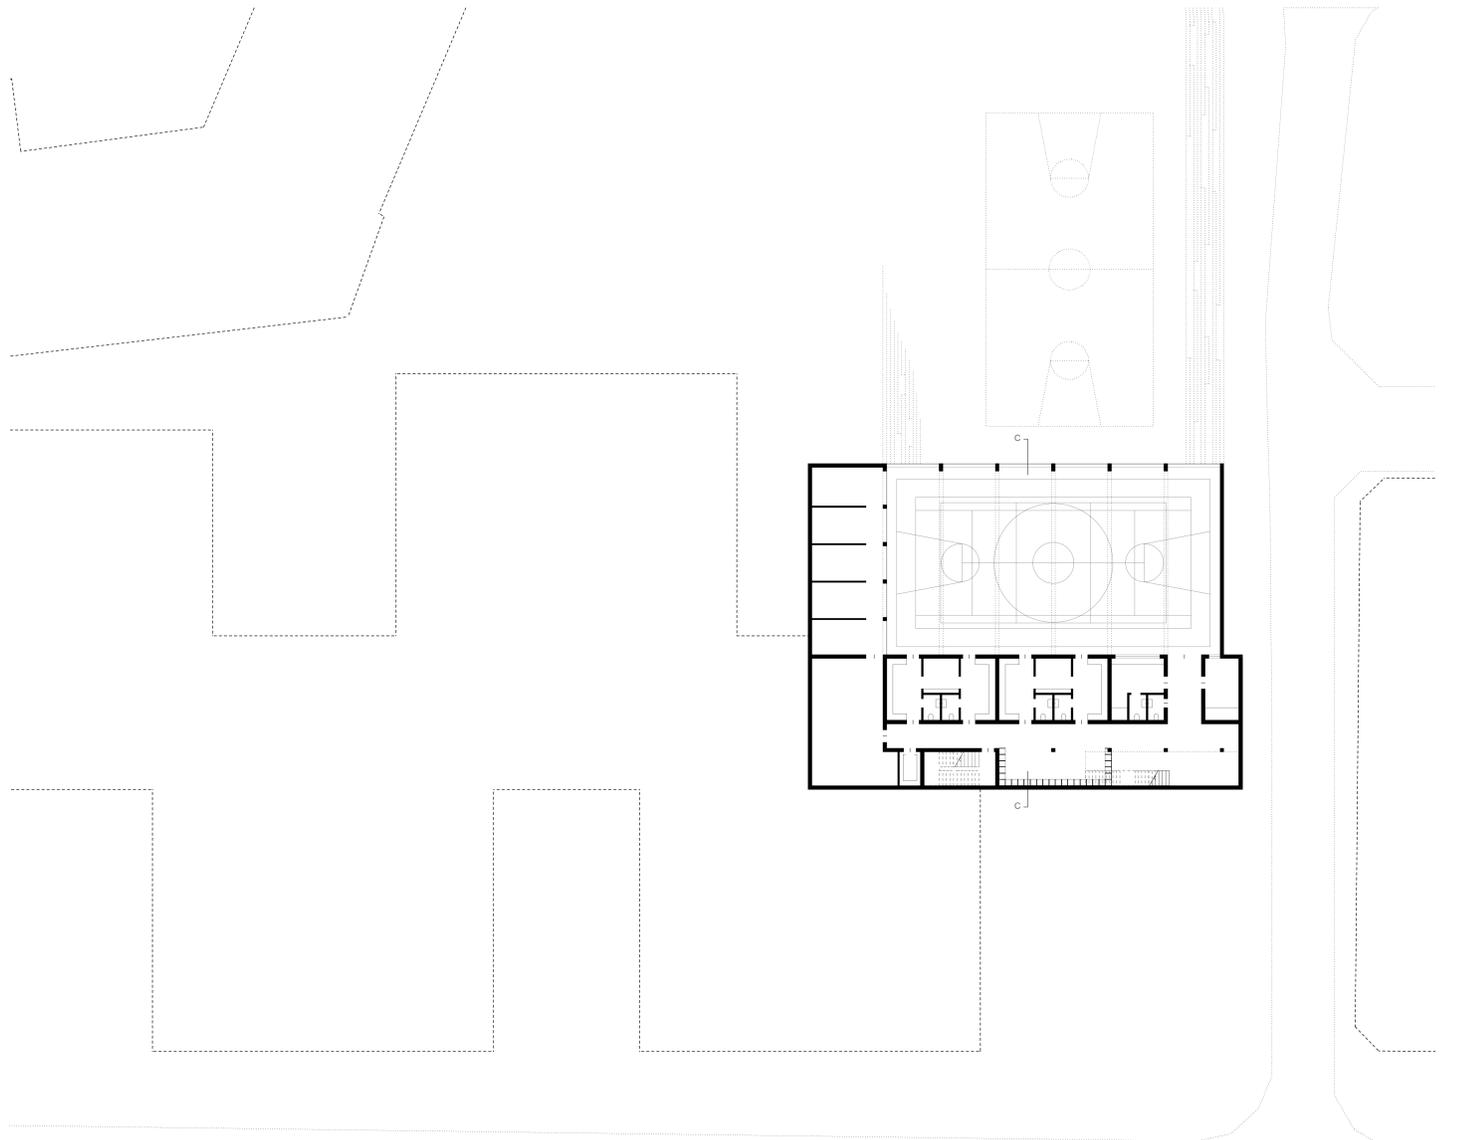

UNTERGESCHOSS | 200

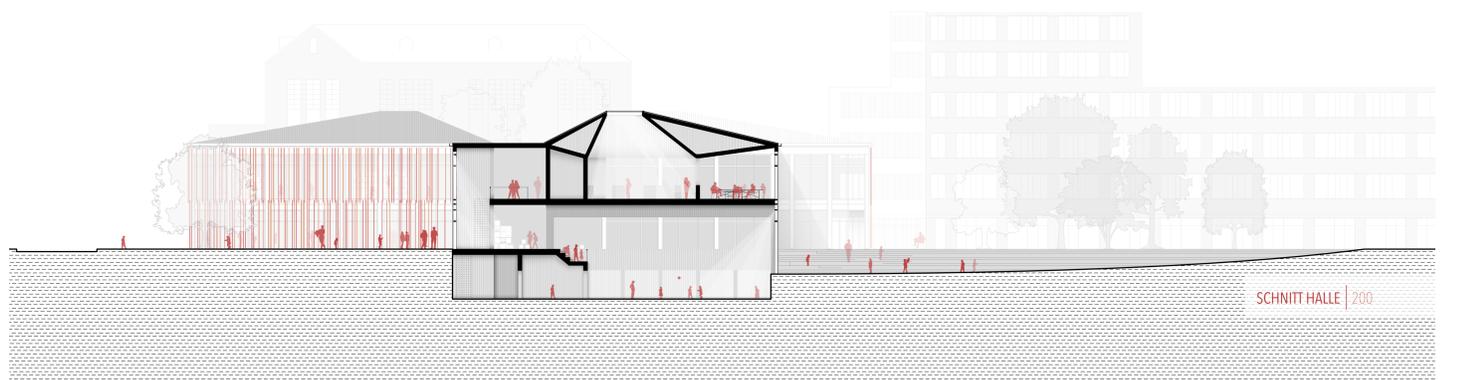

SCHNITT HALLE | 200