

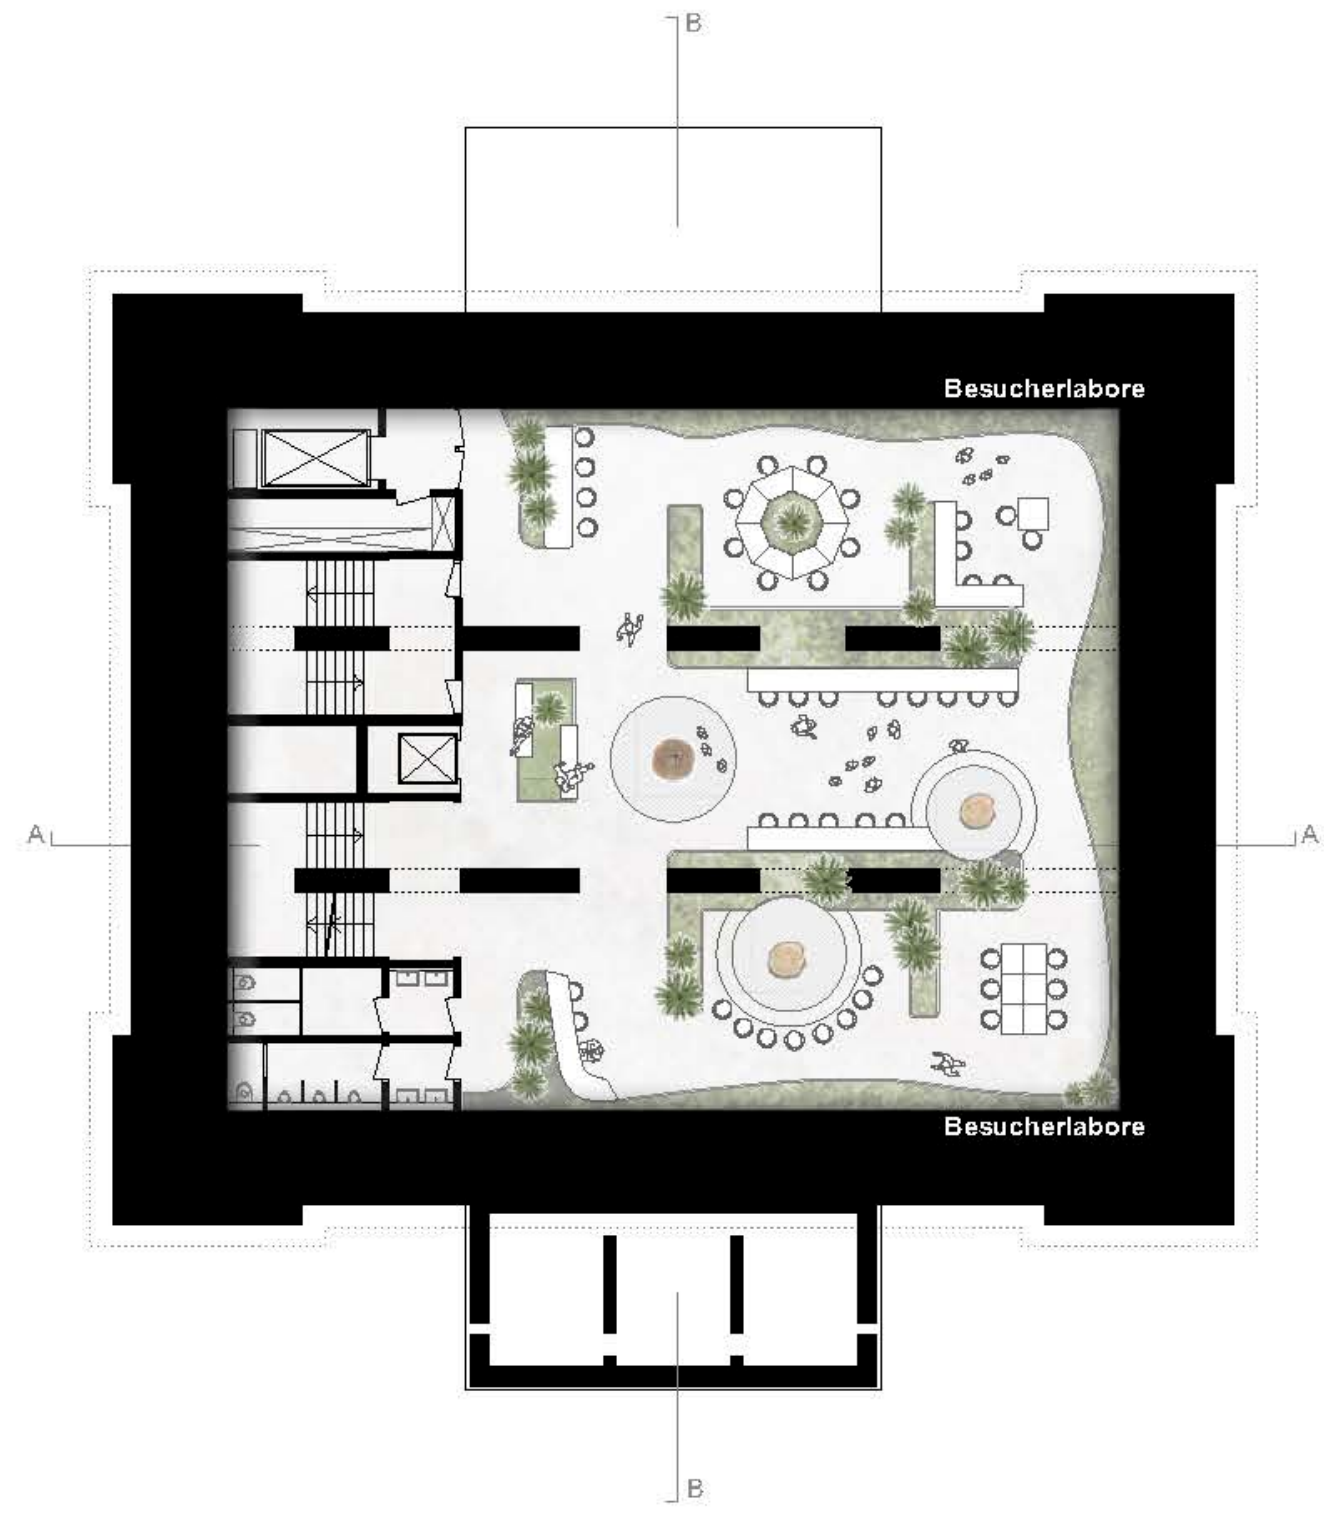
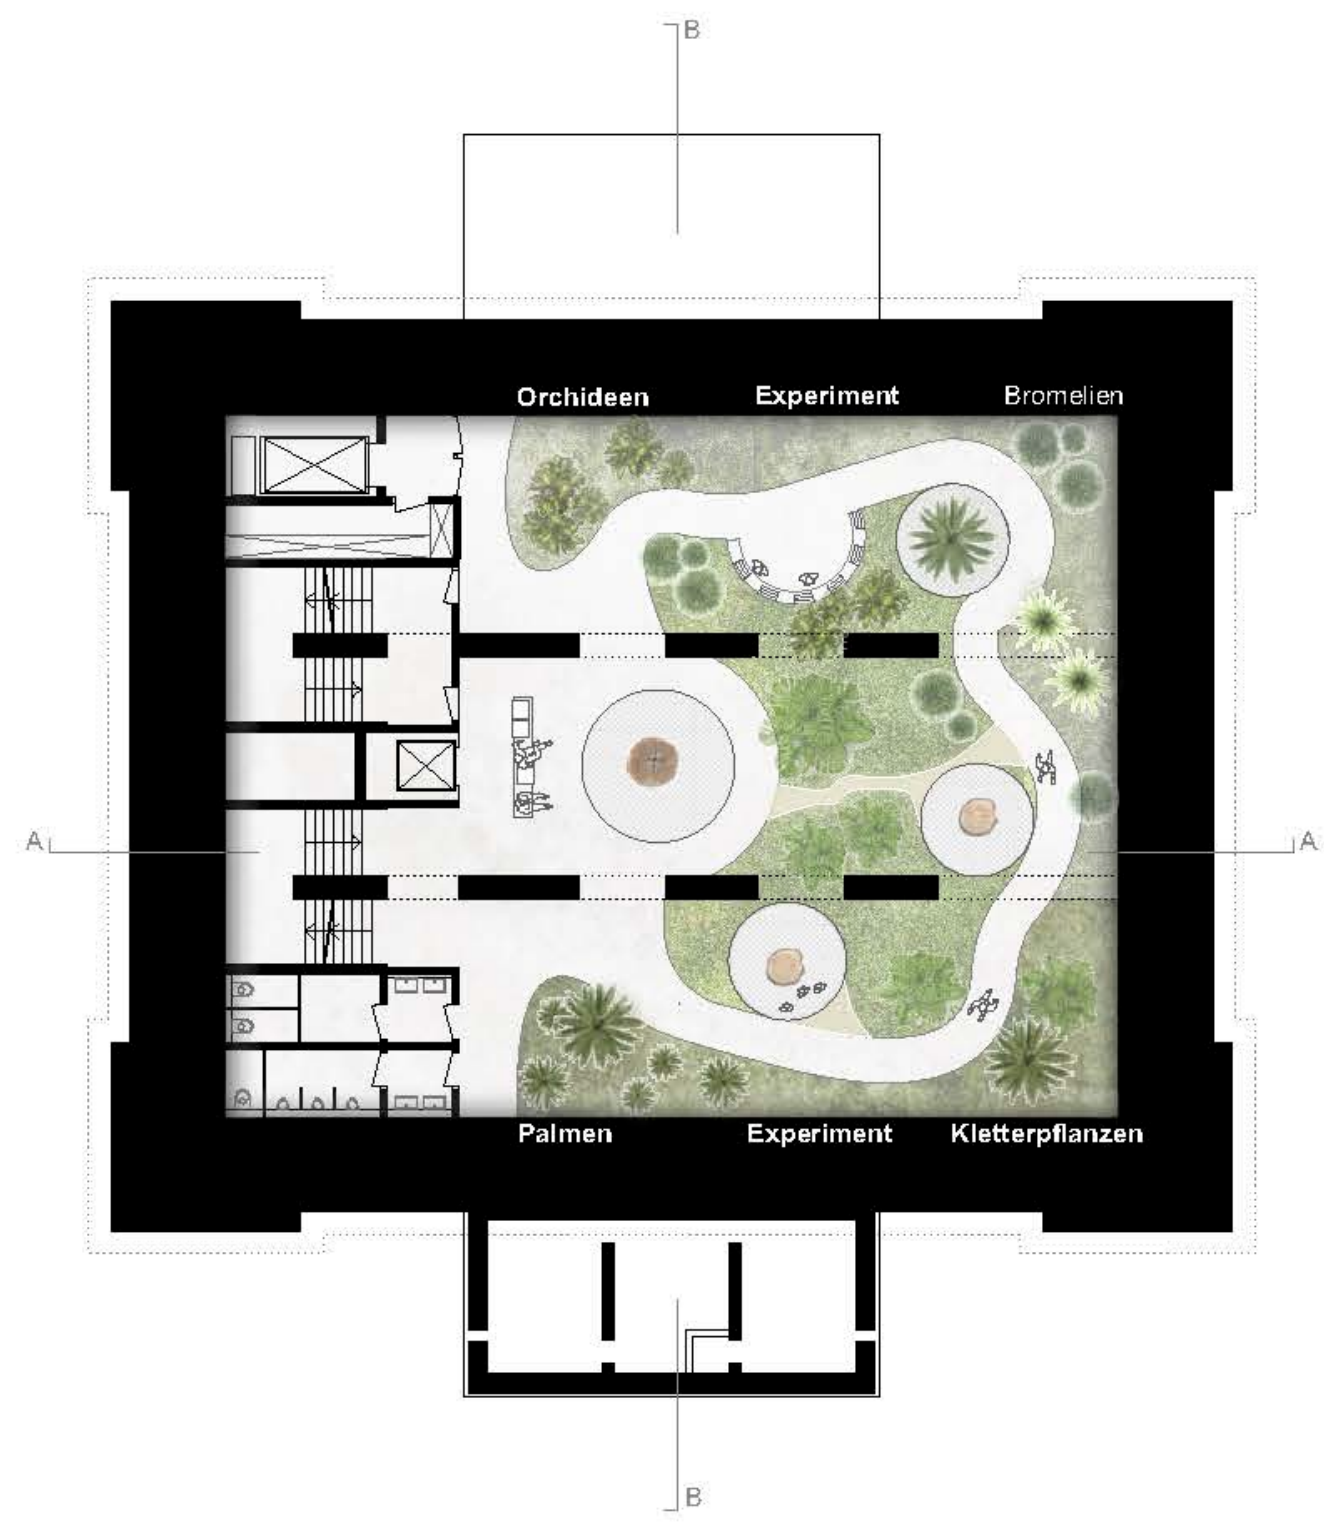





Der Tropen Bunker Käfertals grüner Hochpunkt

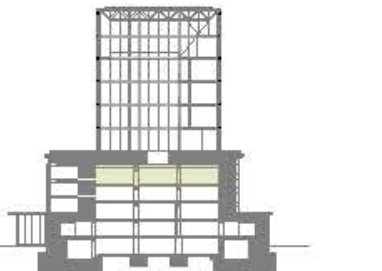




3. Obergeschoss
M 1:200

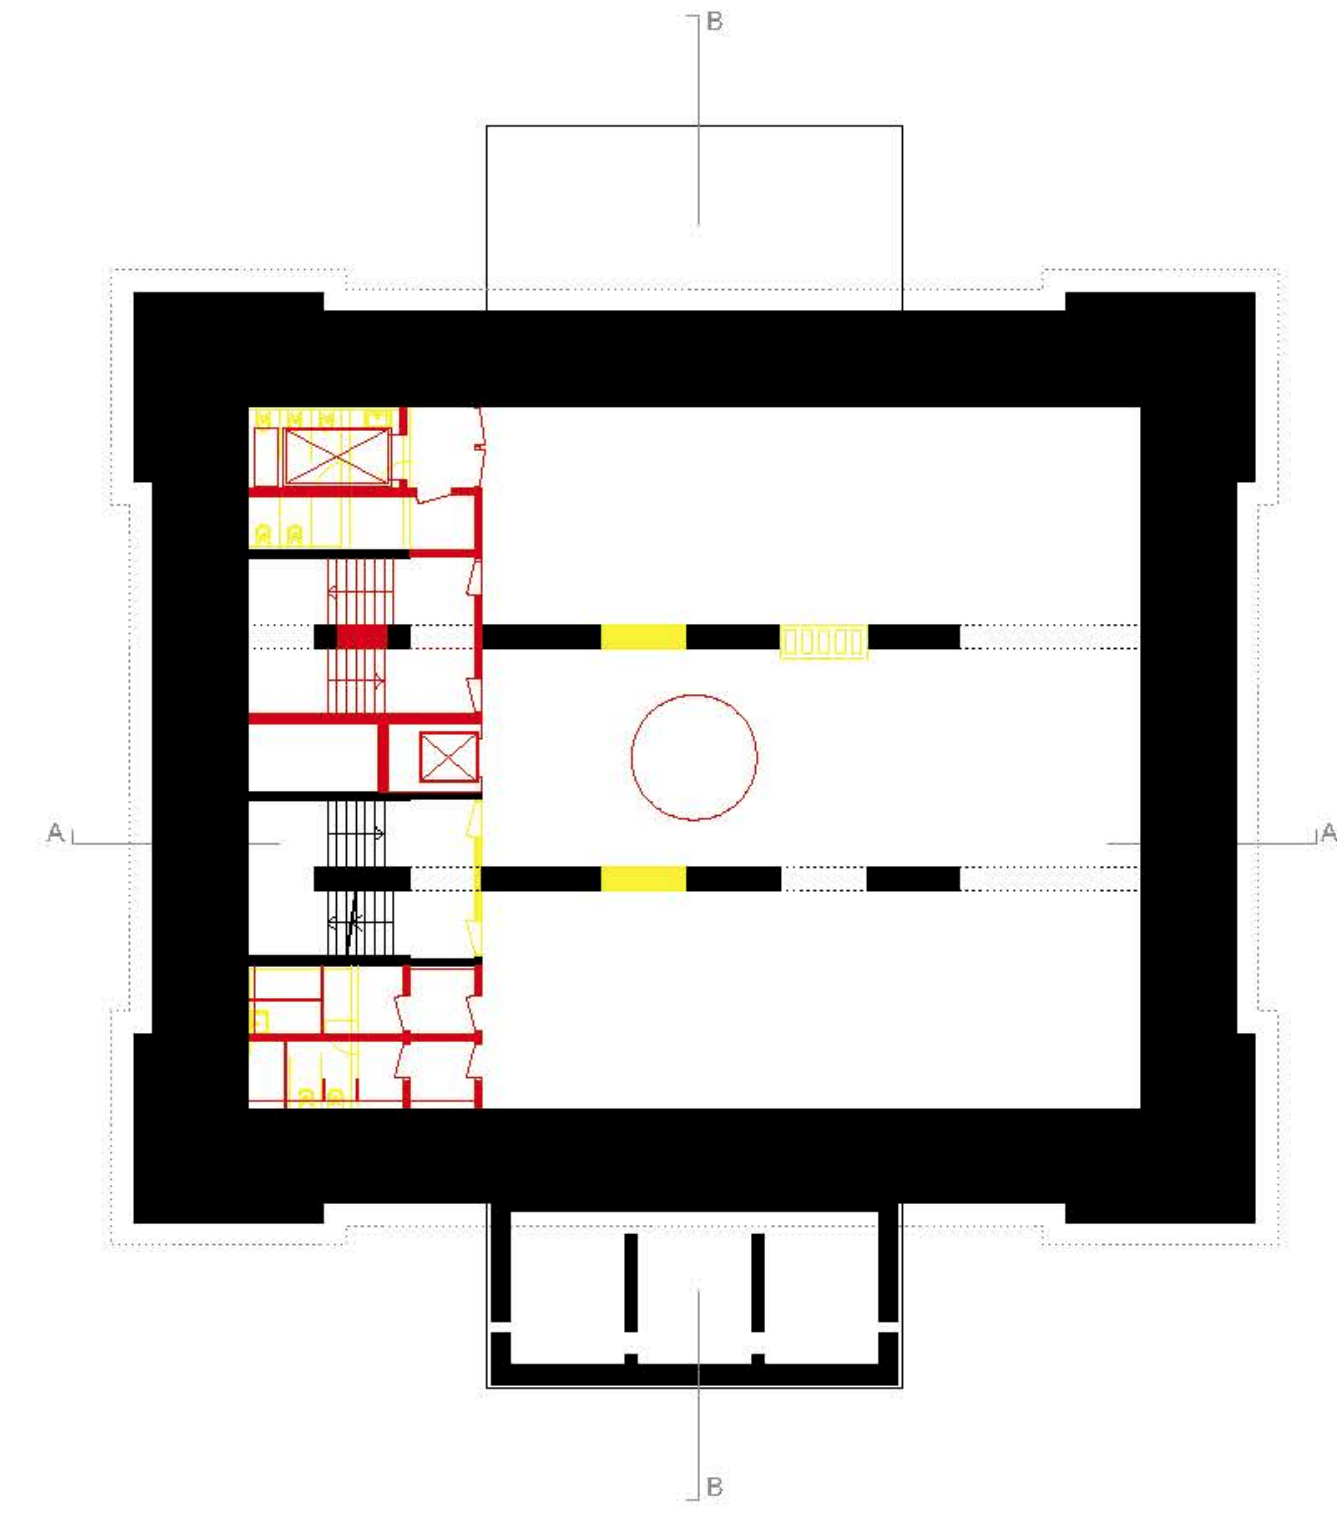




2. Obergeschoss
M 1:200

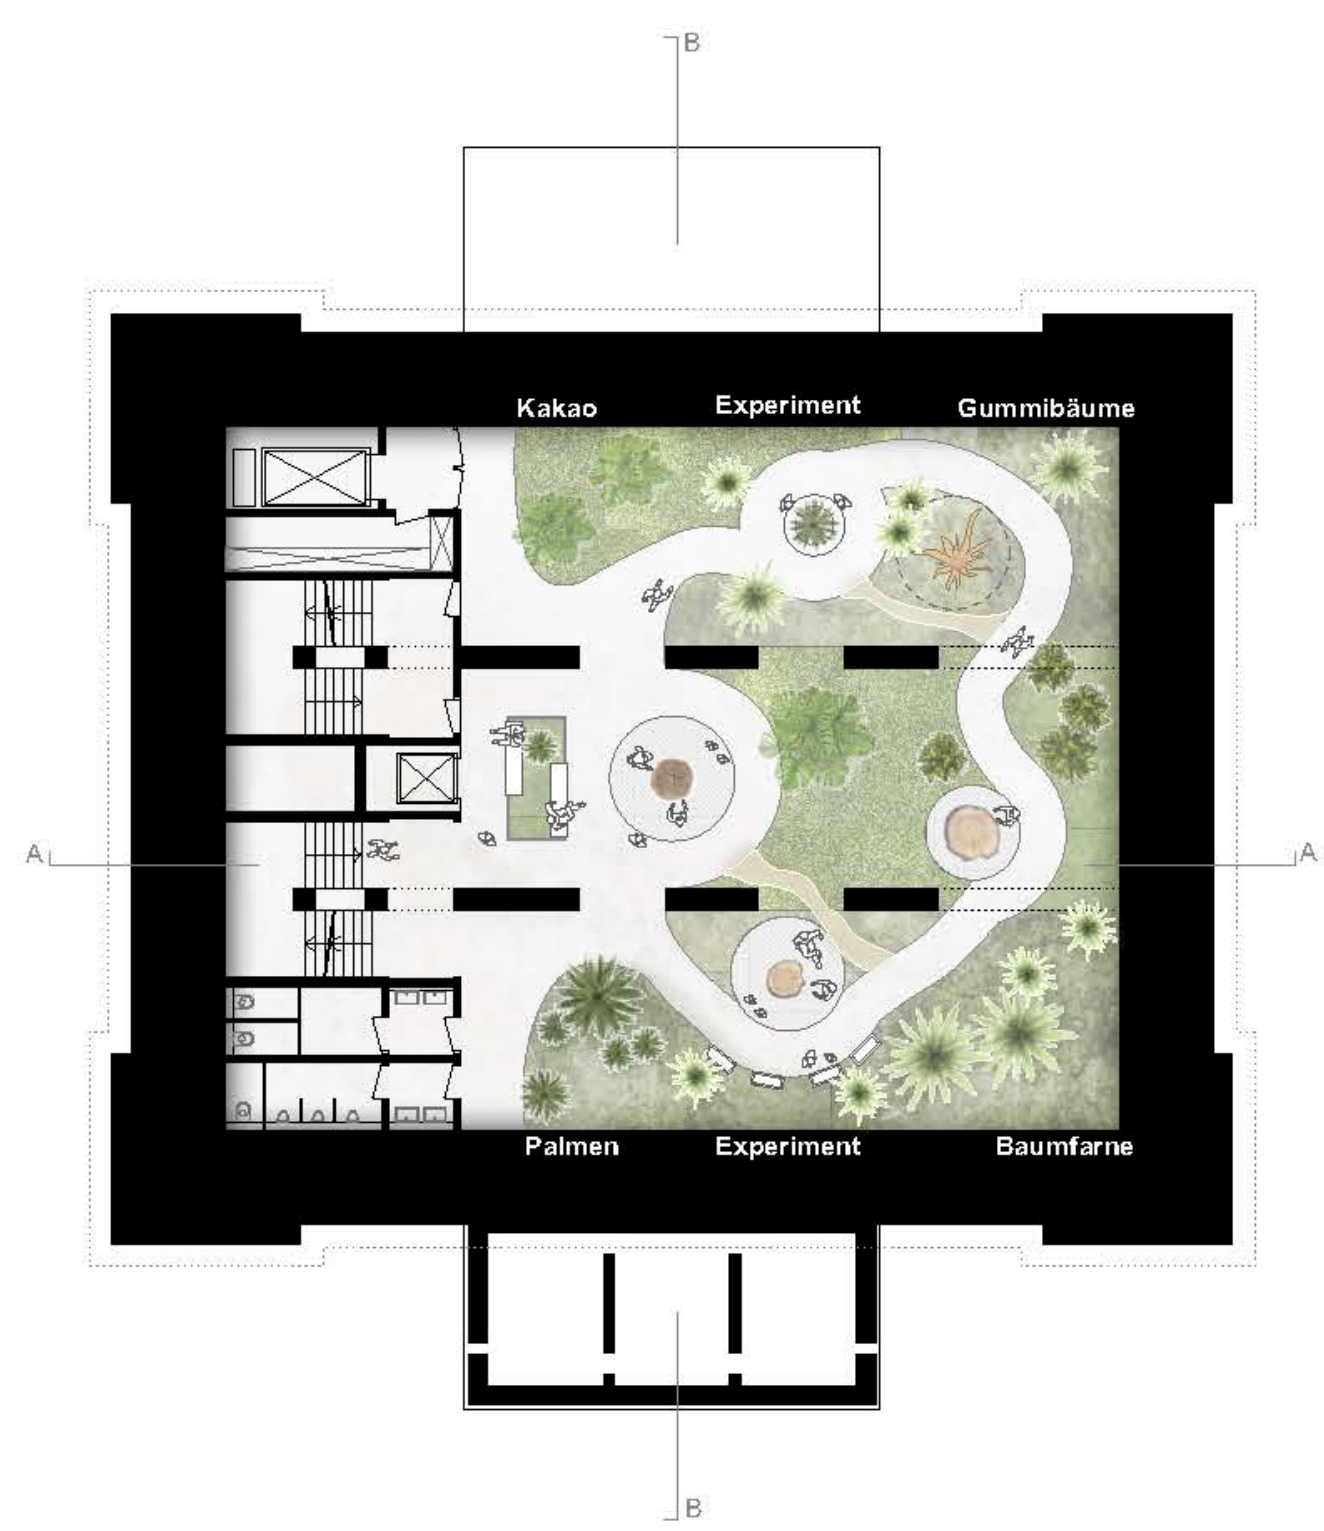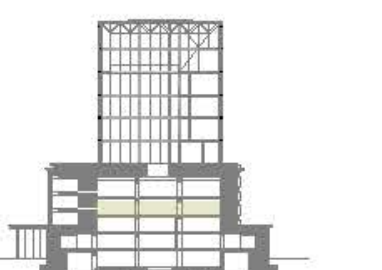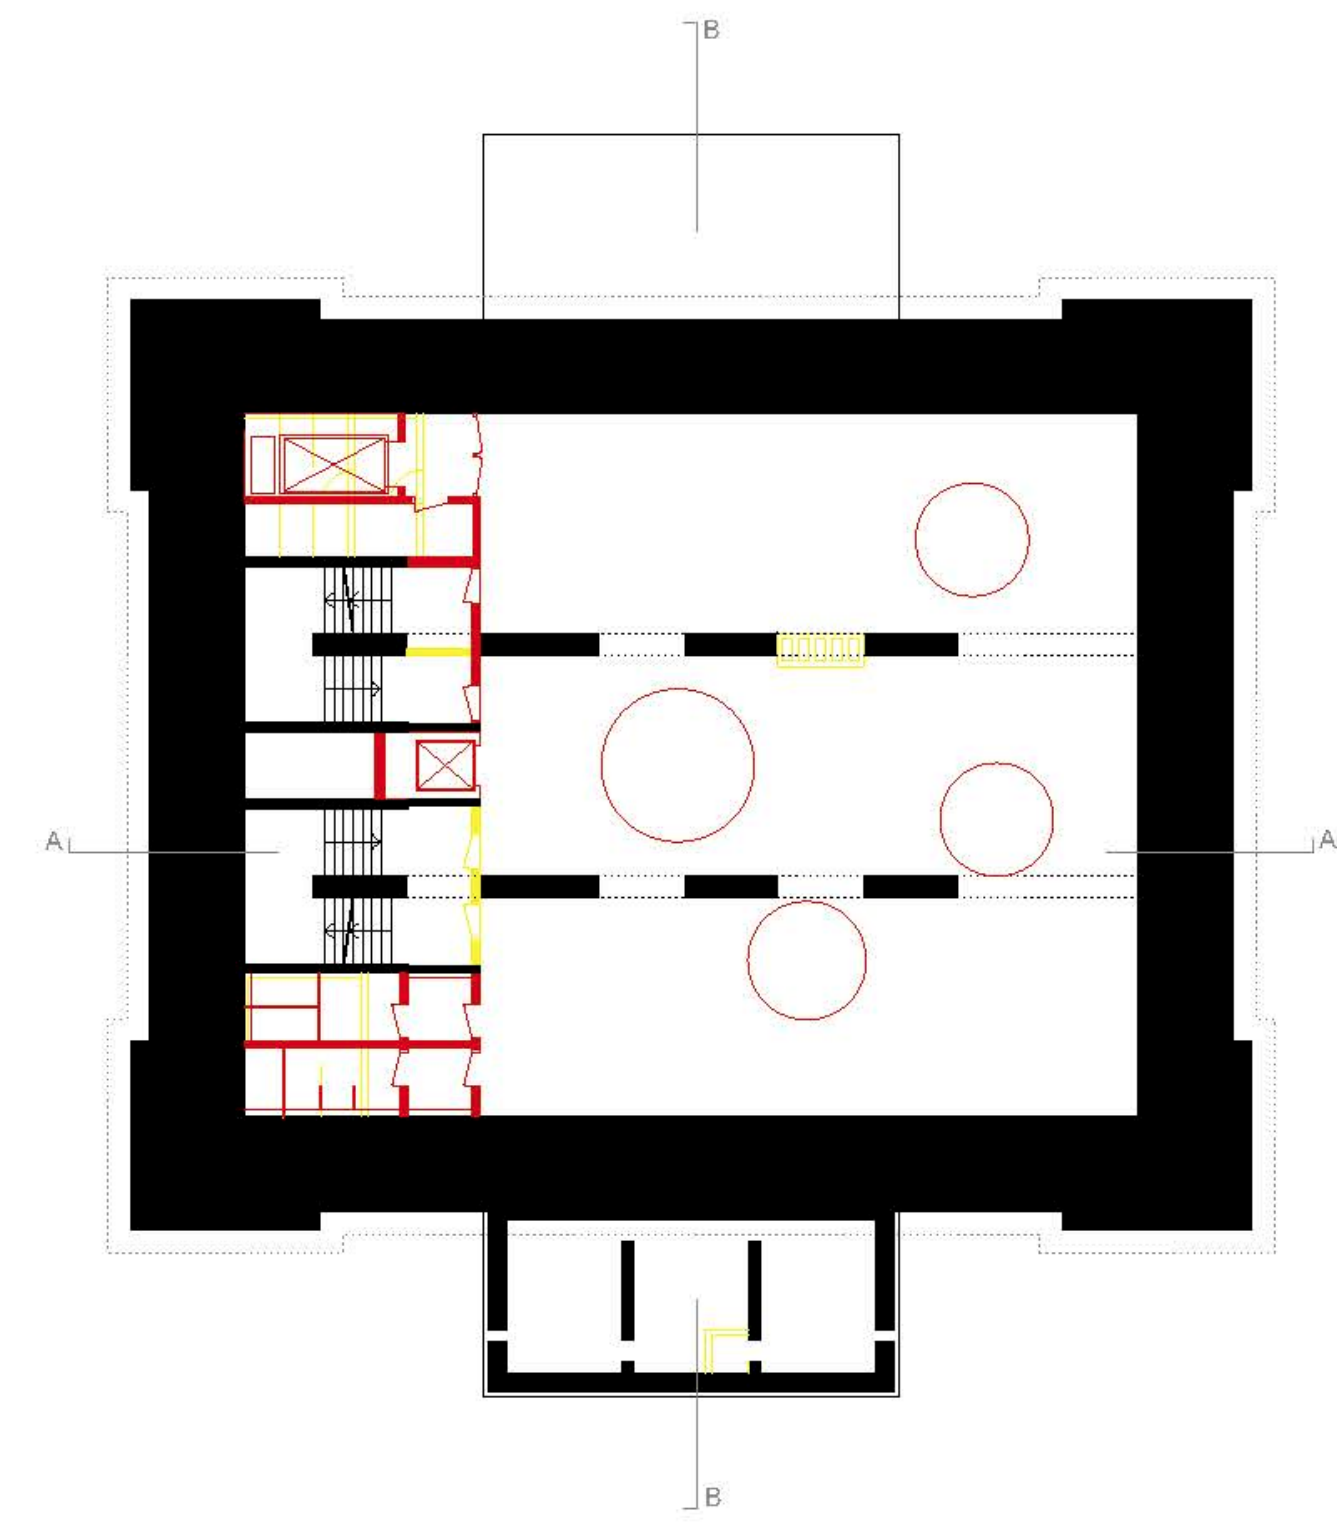

1. Obergeschoss
M 1:200

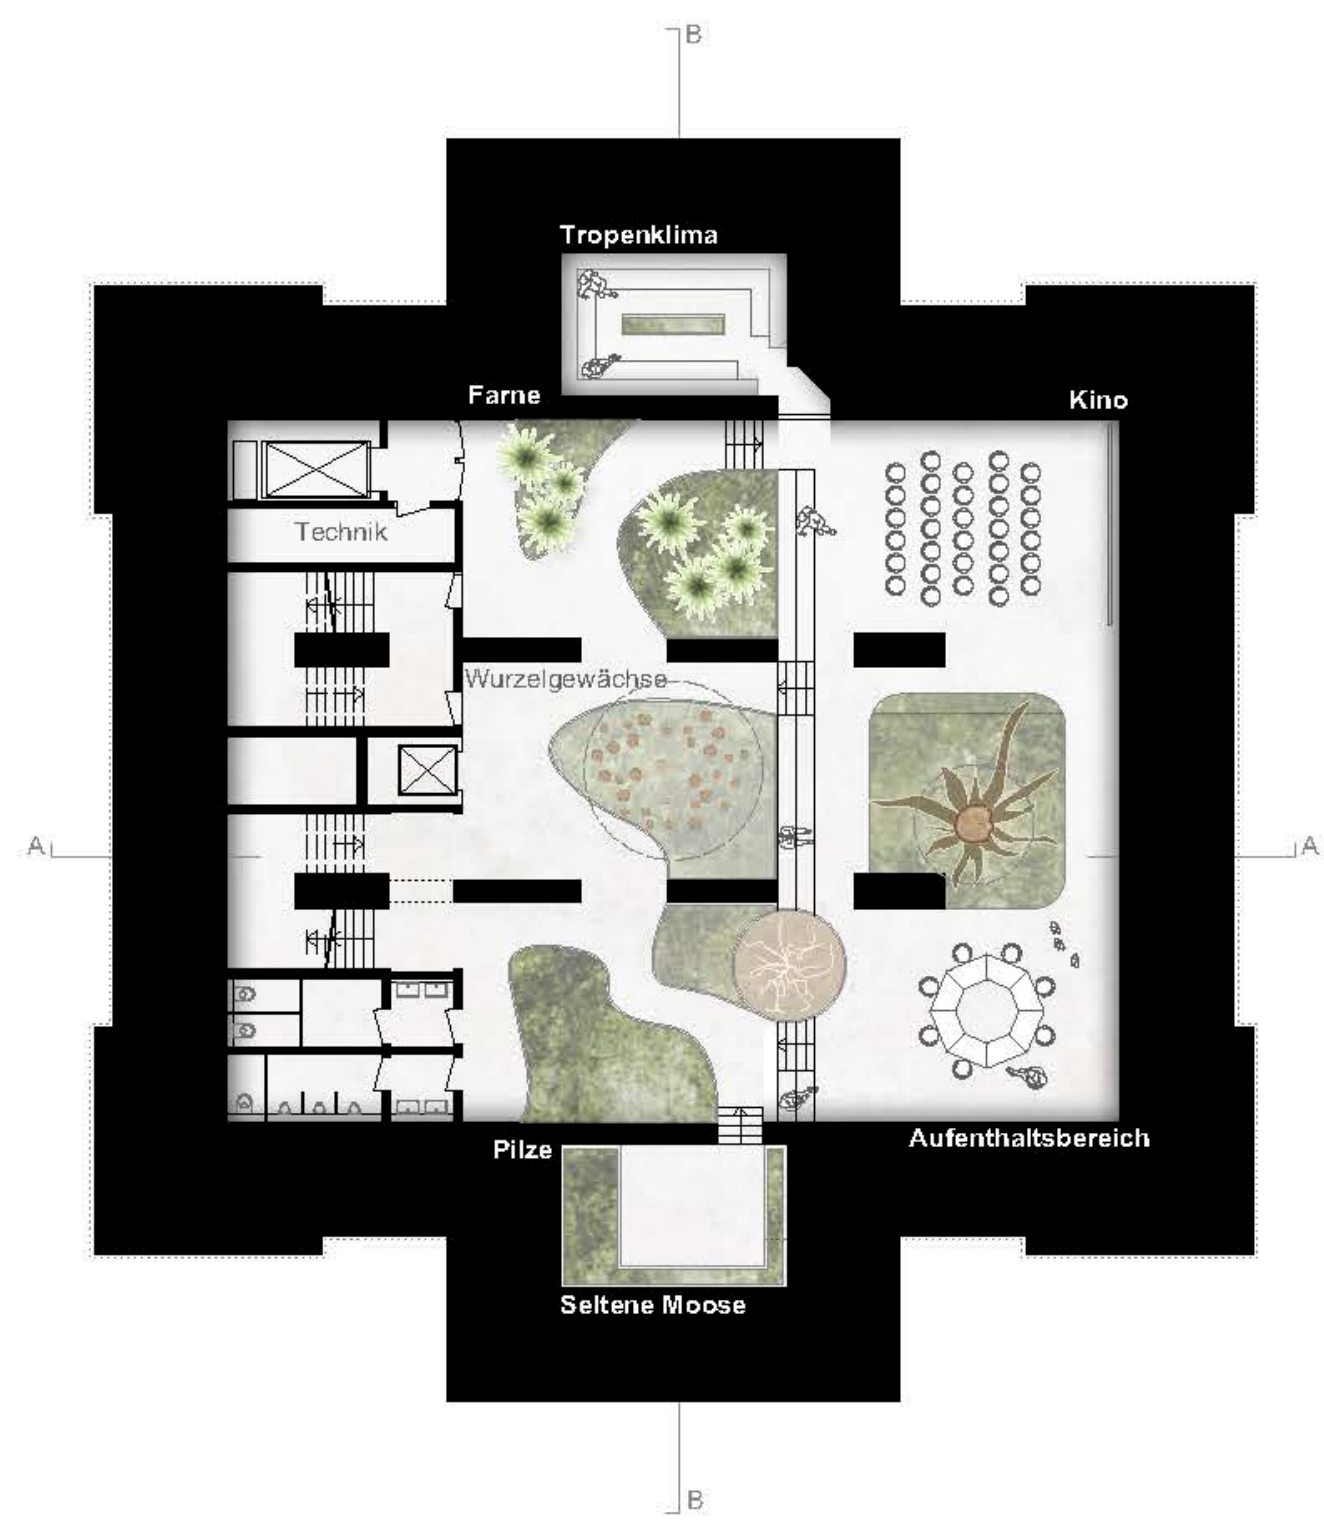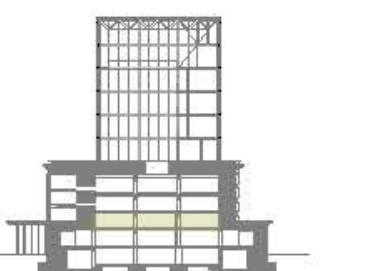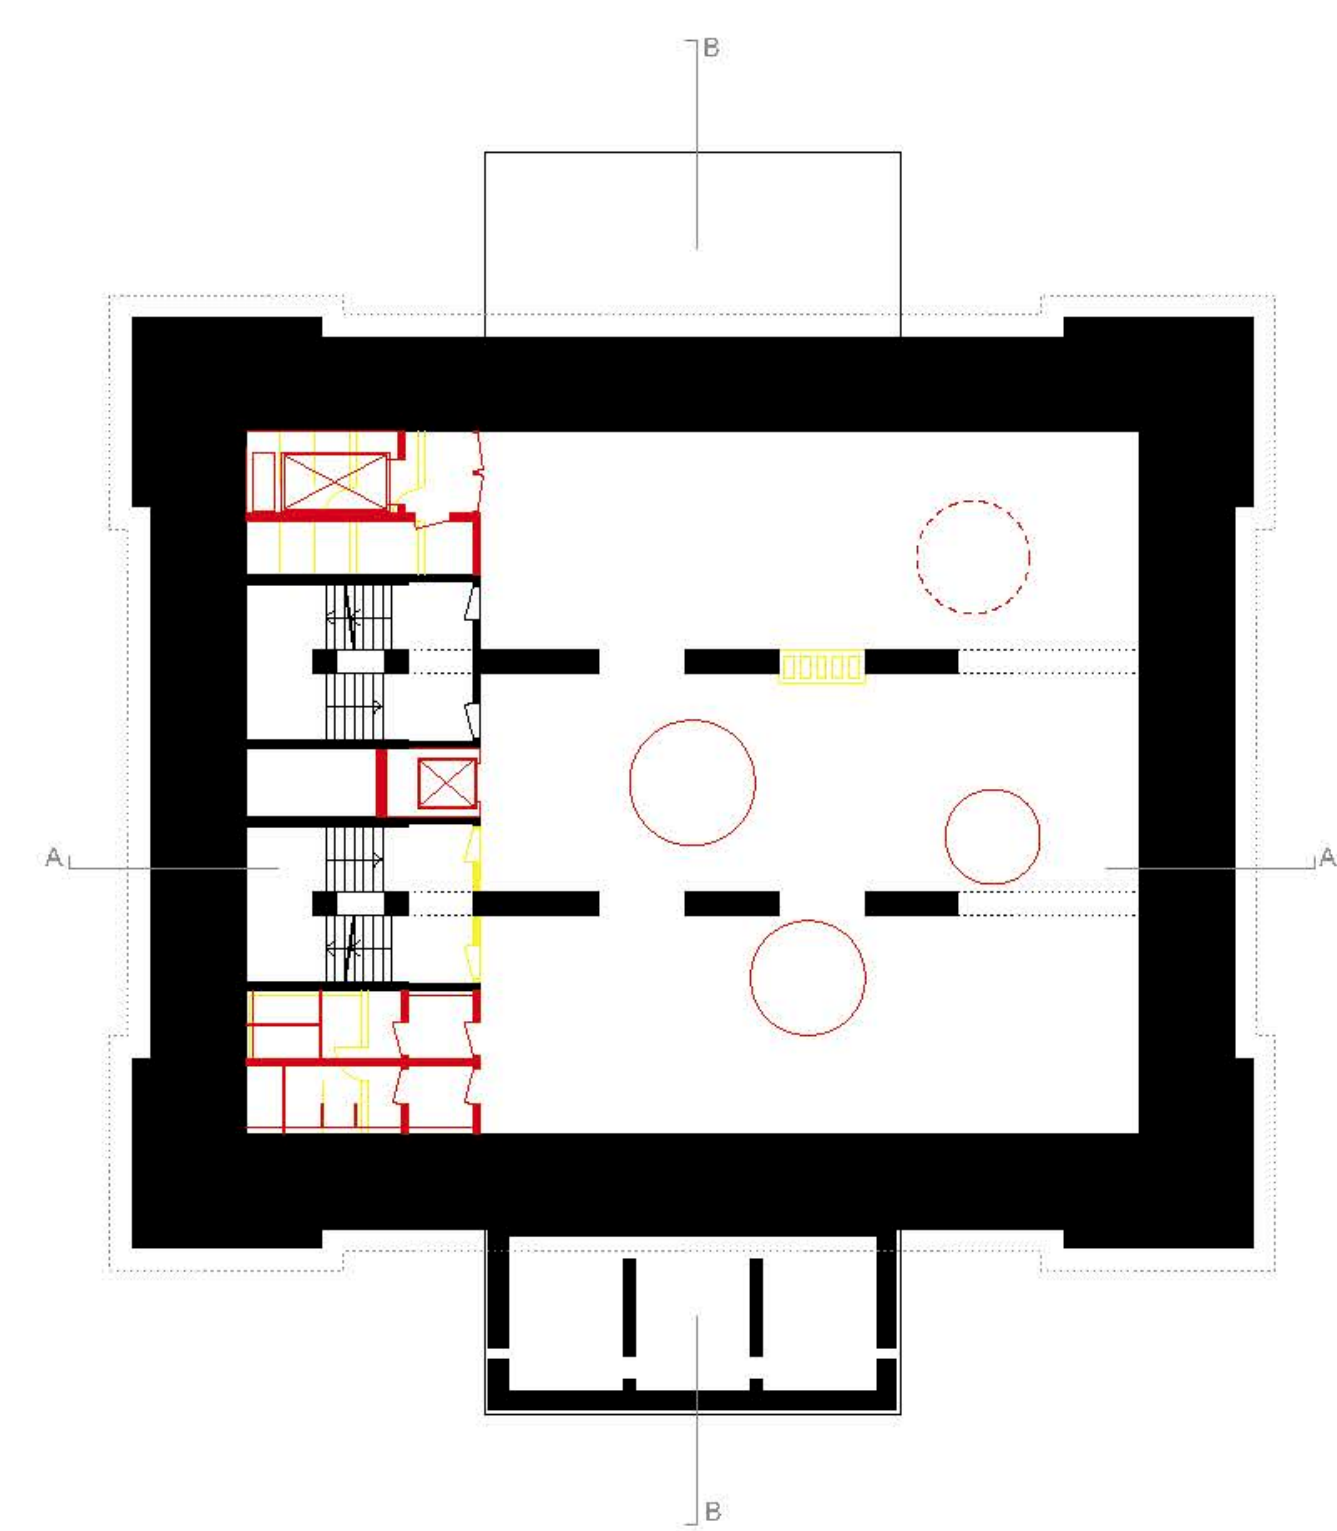

Untergeschoss
M 1:200

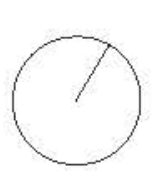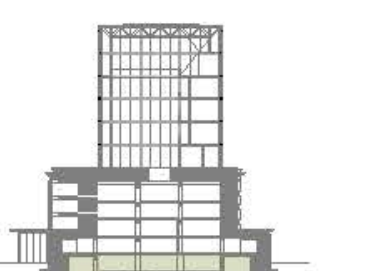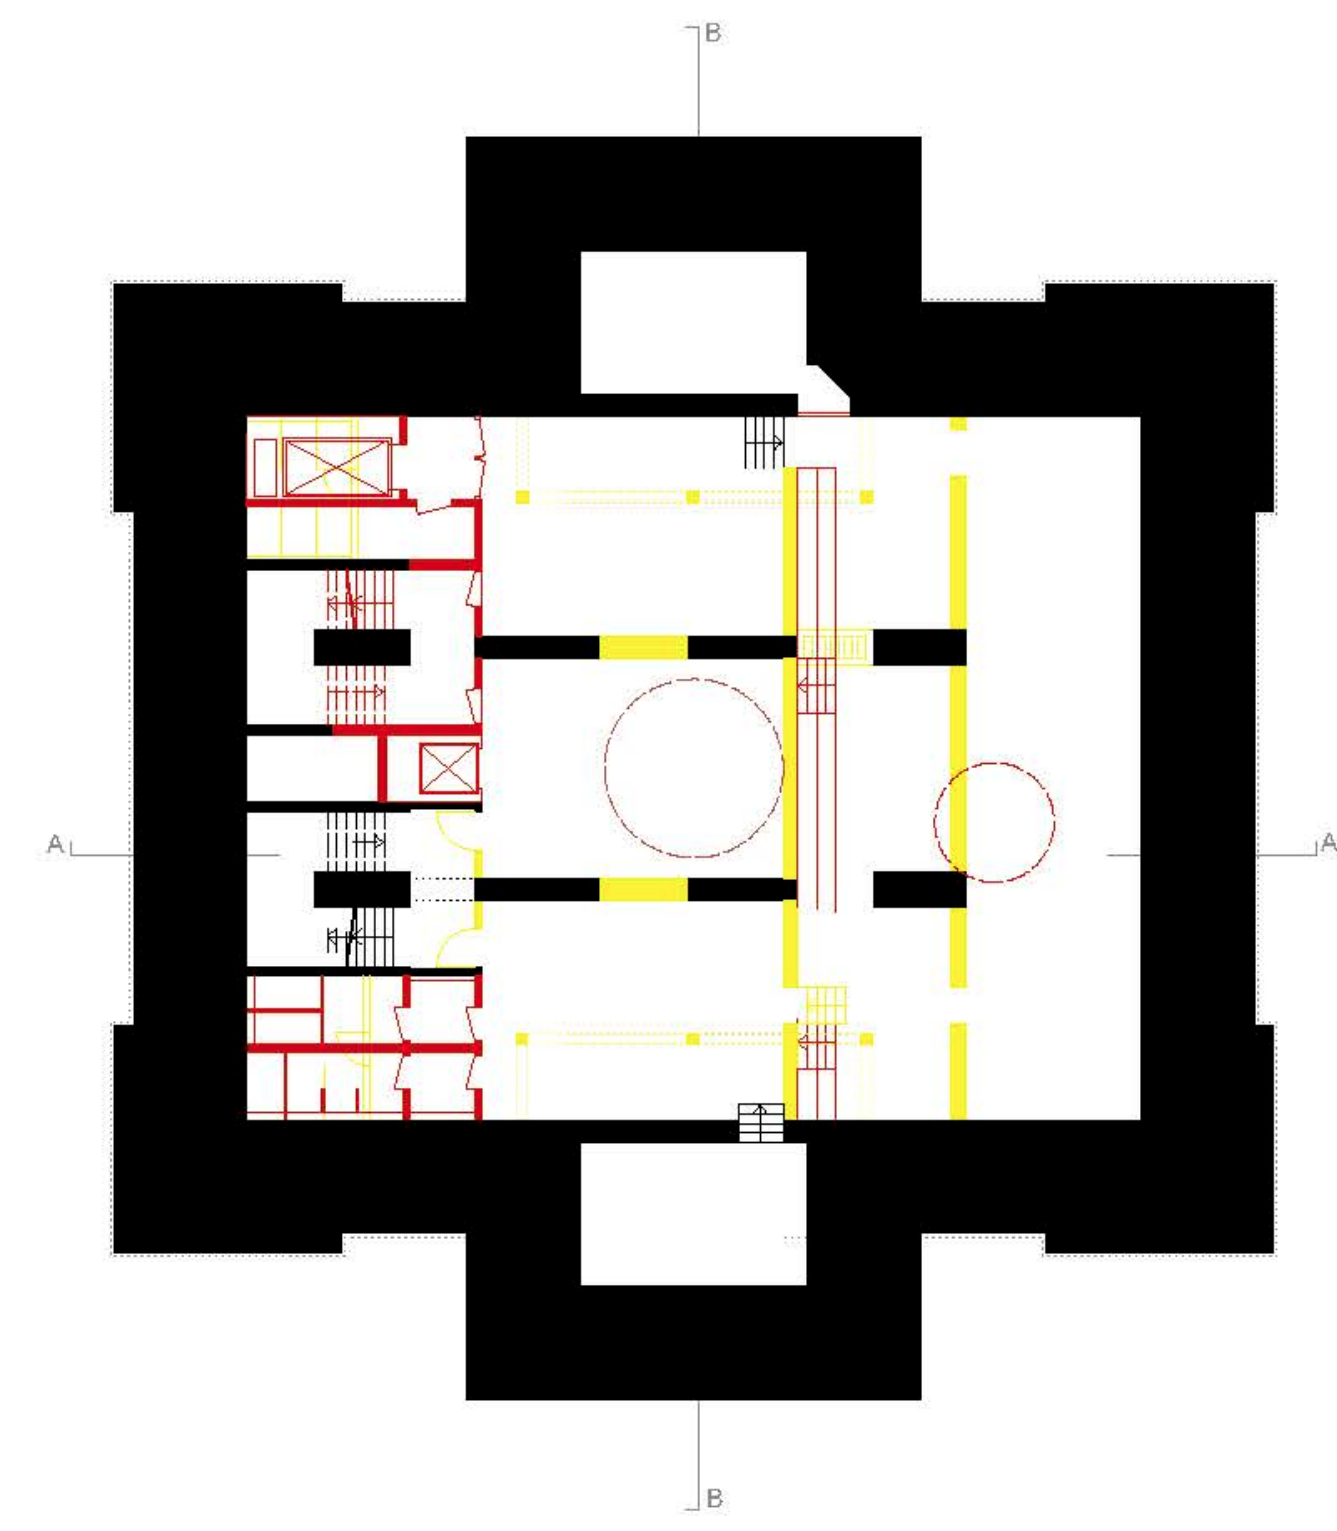

Ansicht Süd
M 1:200



Ansicht Ost
M 1:200