

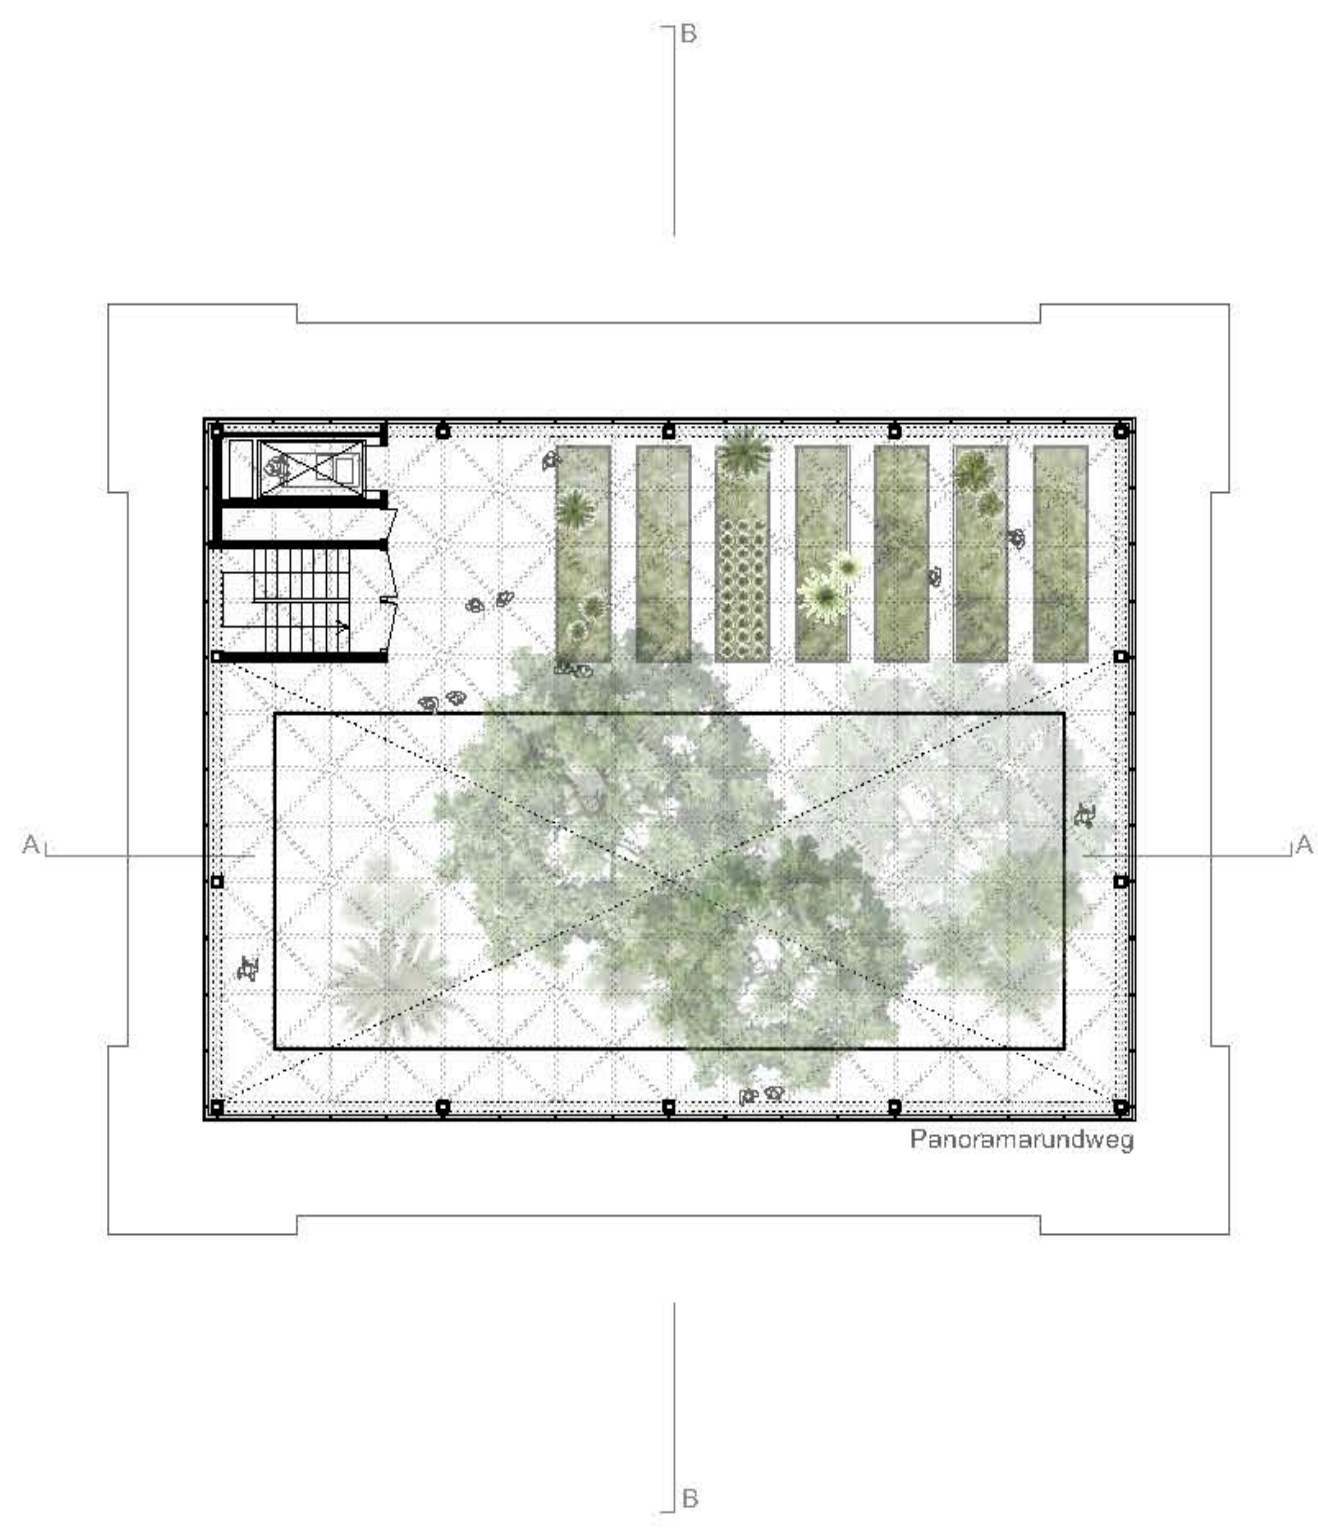




Der Tropen Bunker
Käfertals grüner Hochpunkt

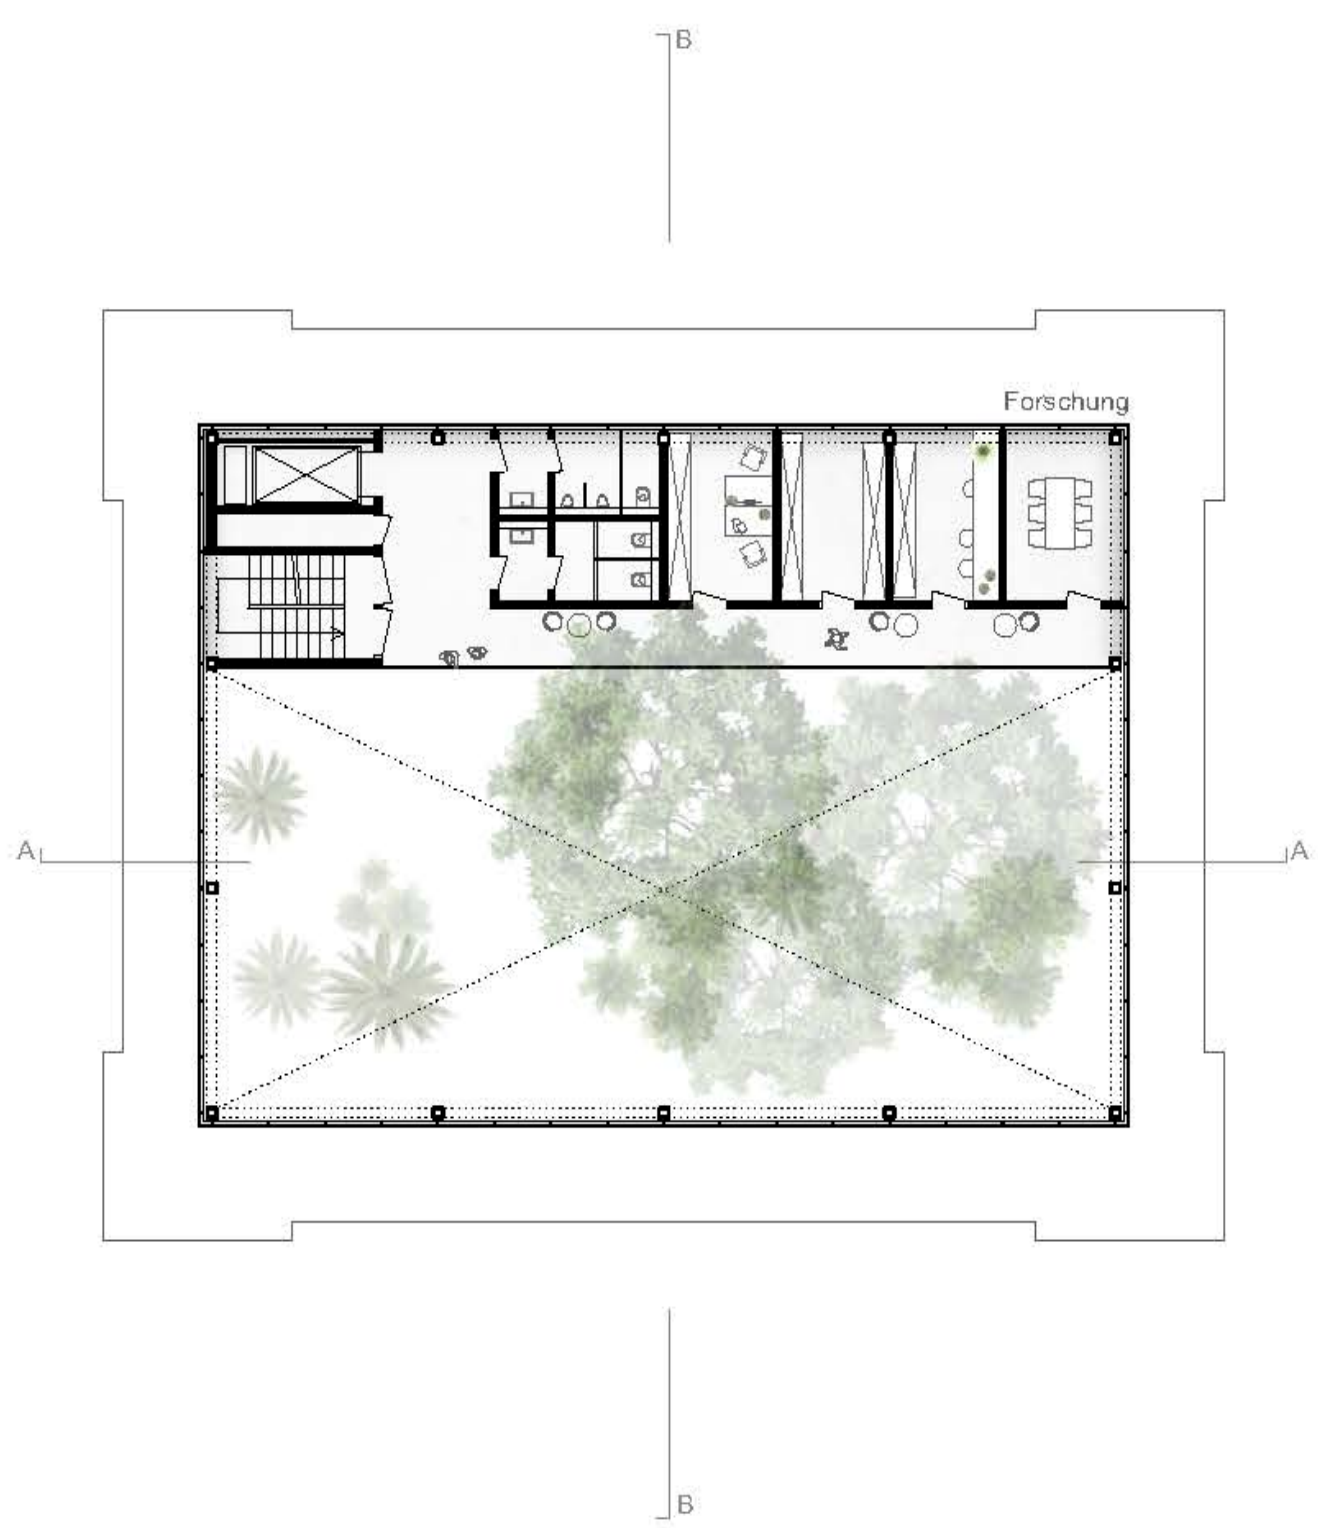



8. Obergeschoss
M 1:200

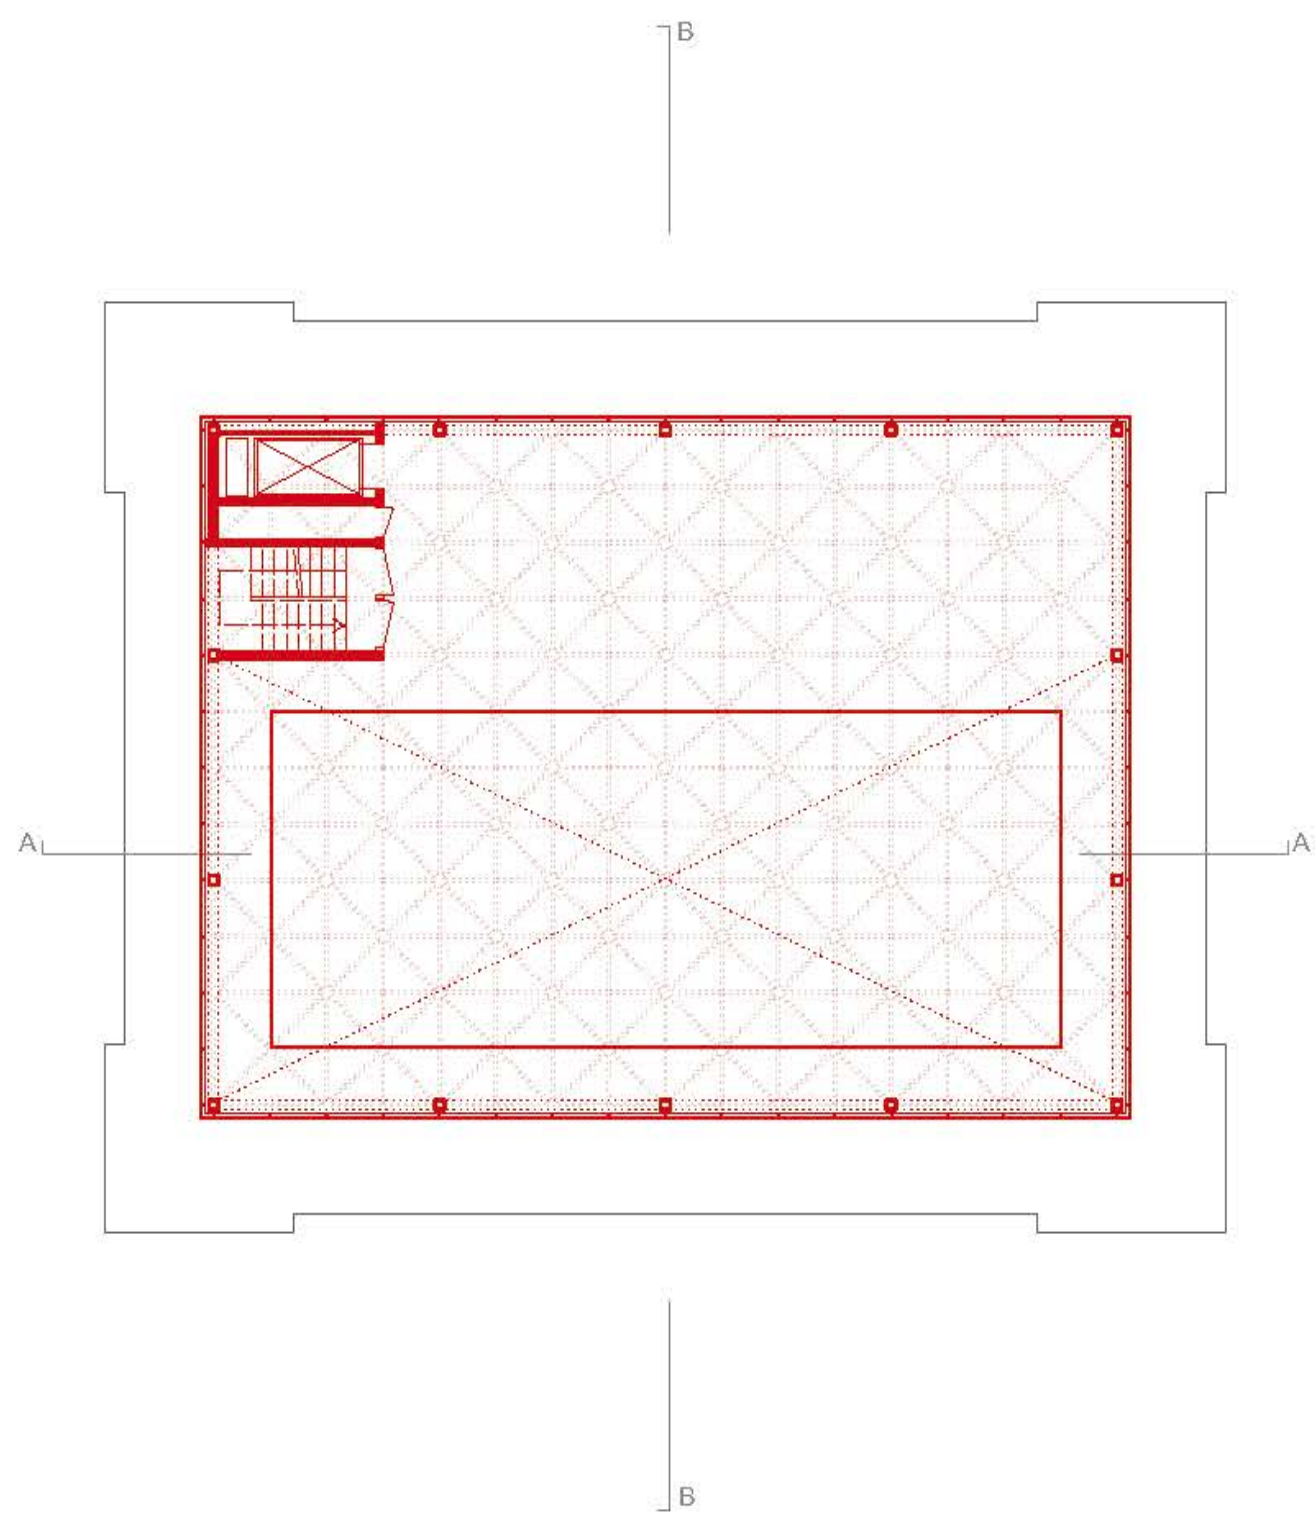

6. und 7. Obergeschoss
M 1:200

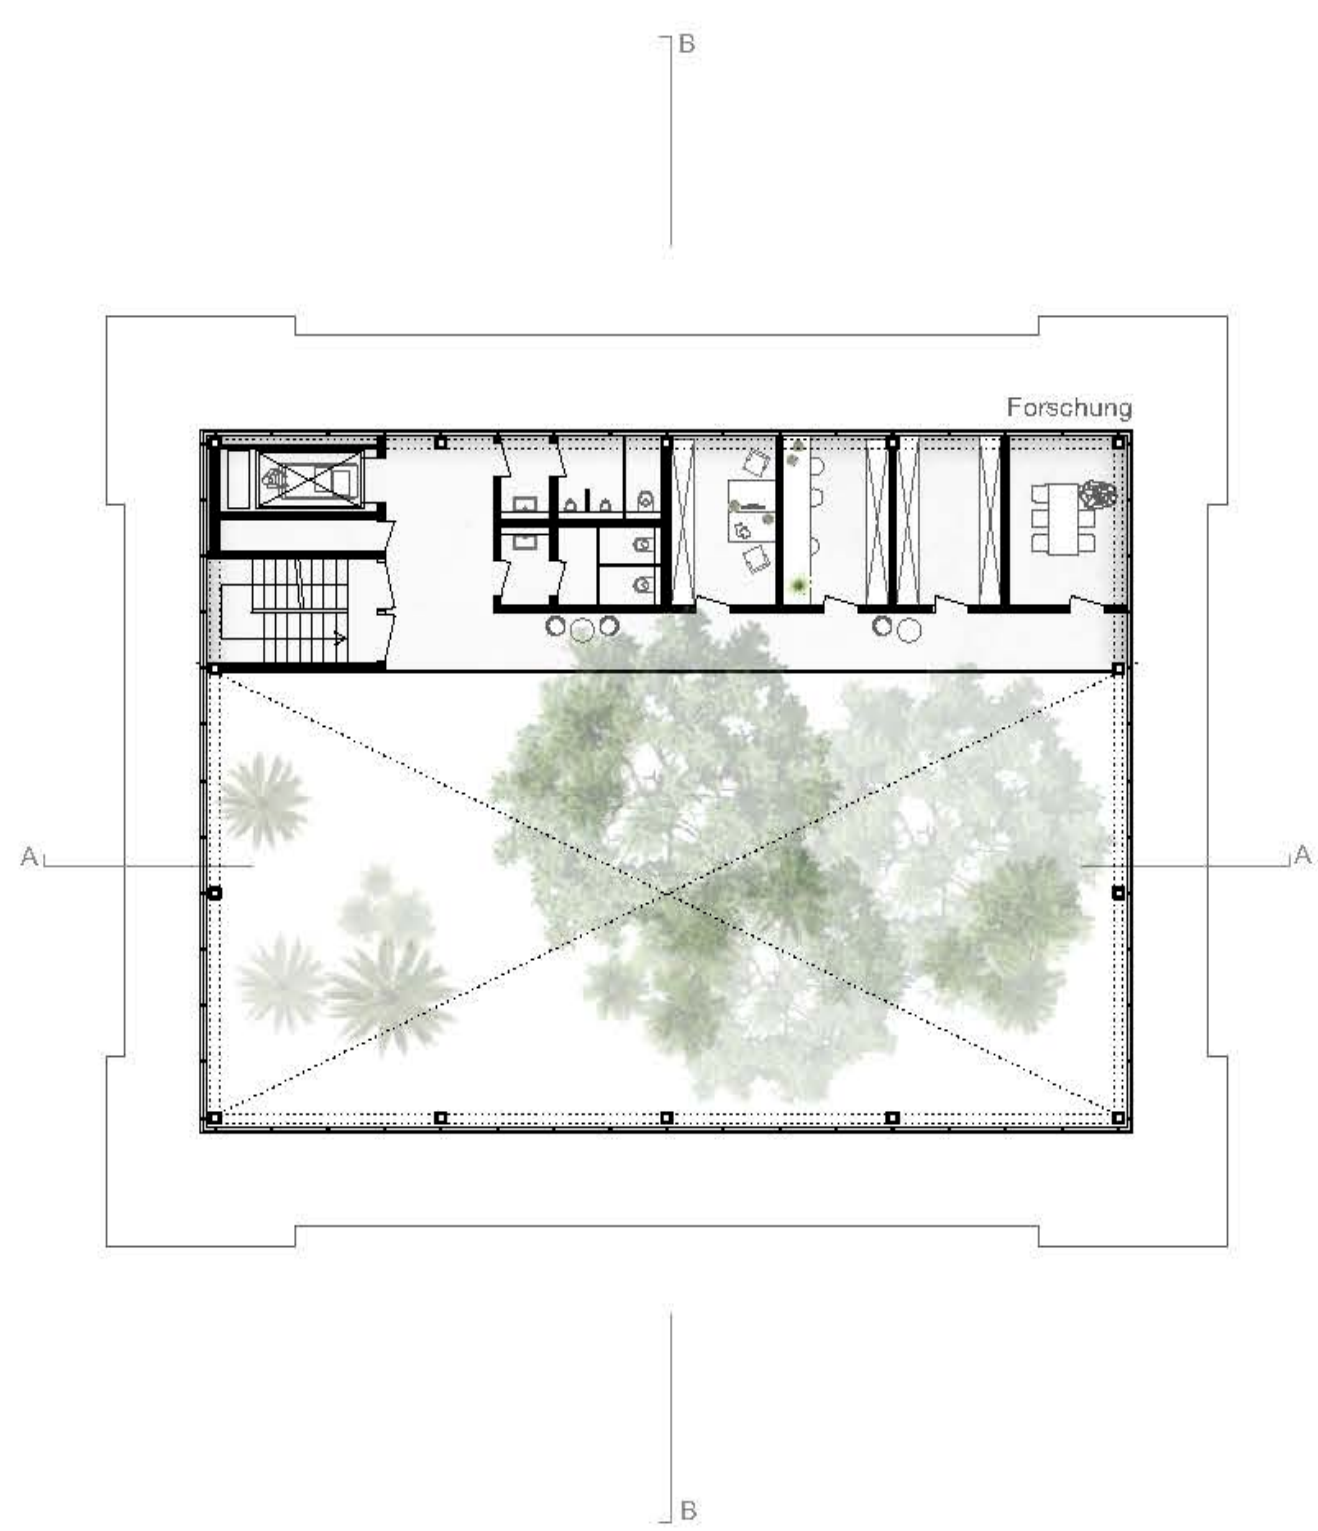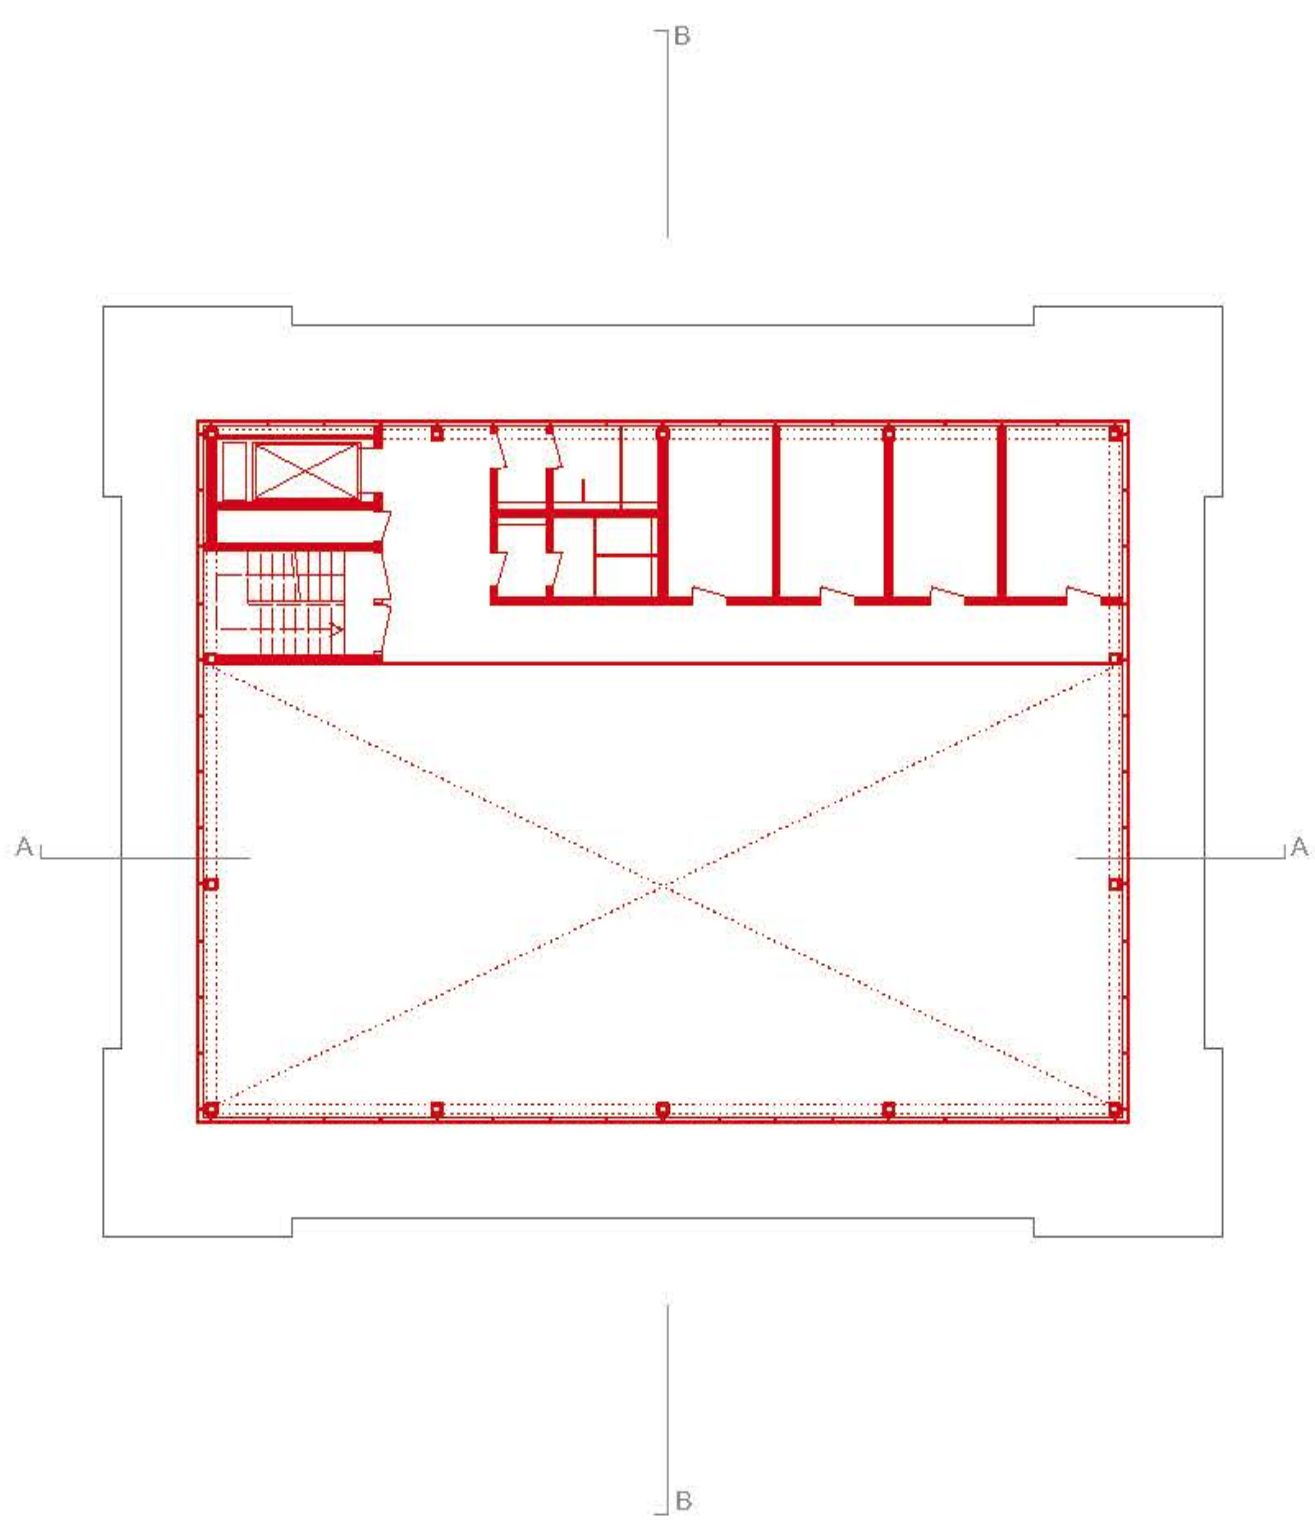

5. Obergeschoss
M 1:200

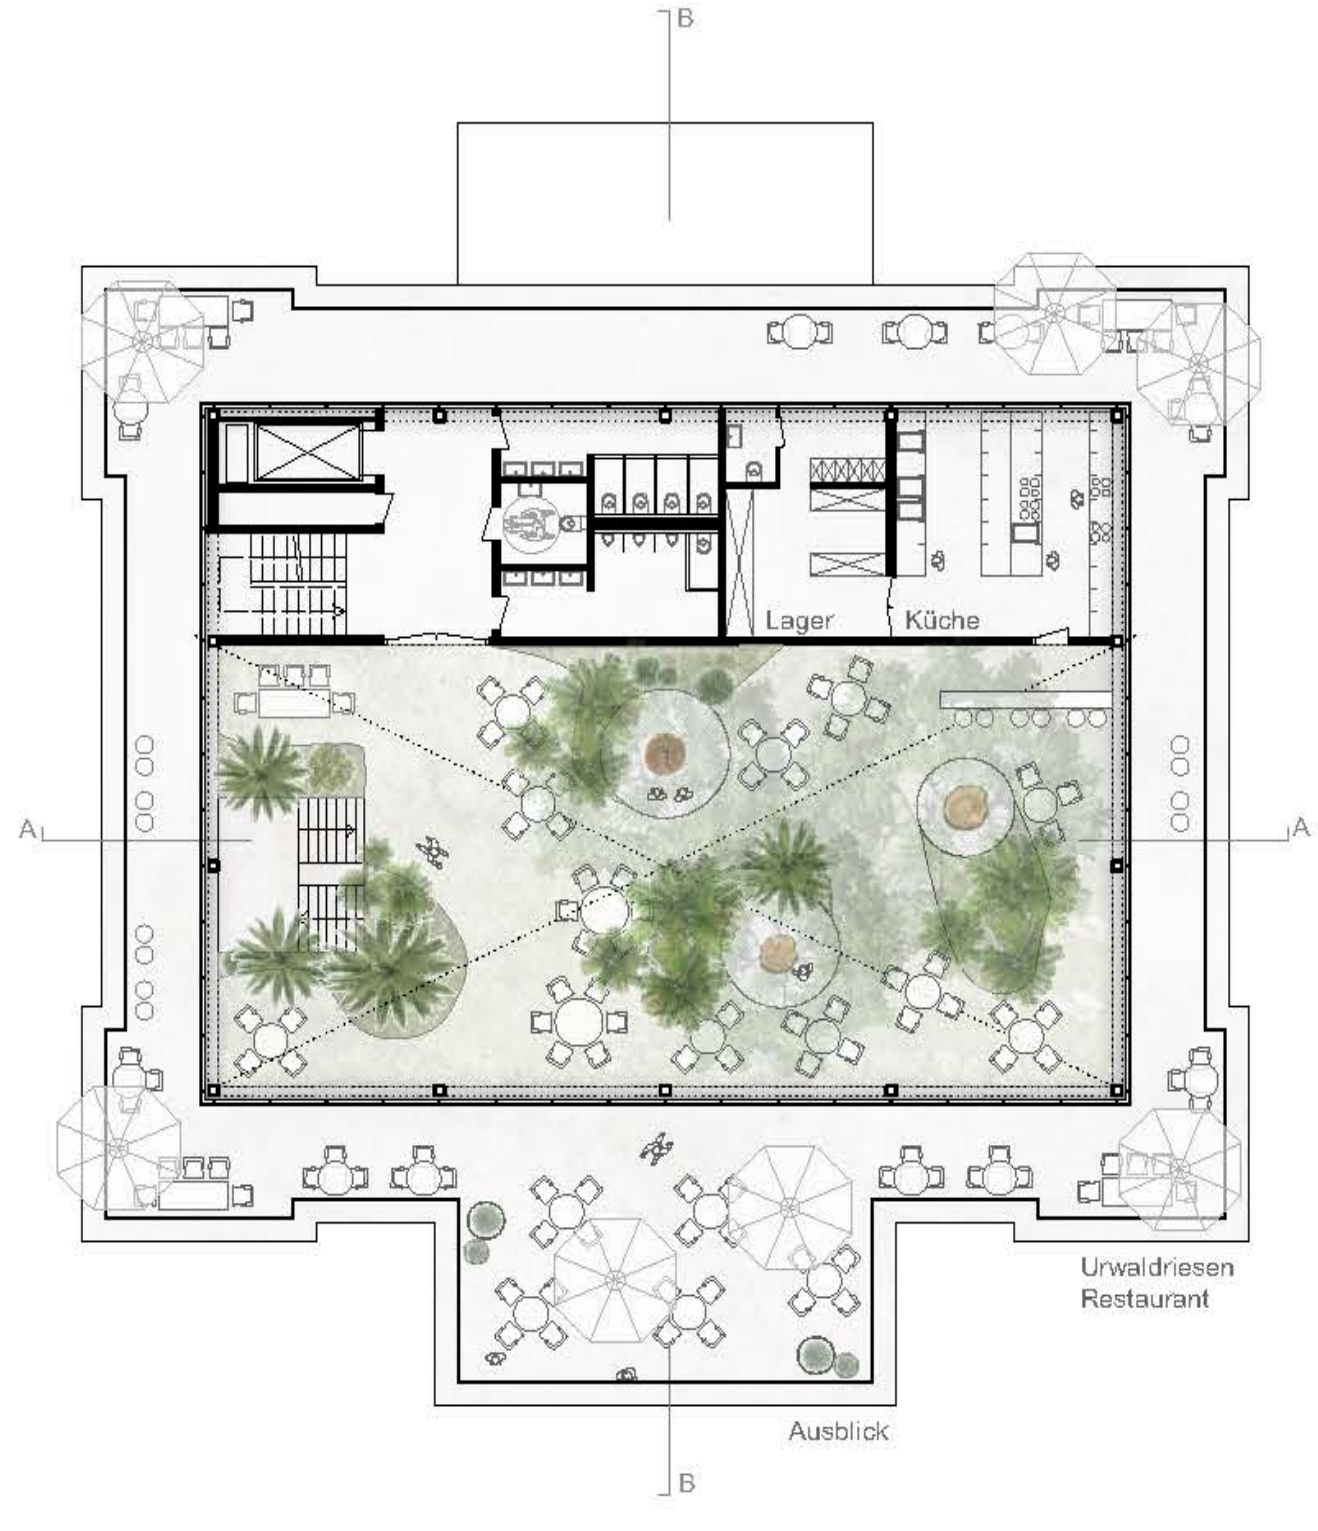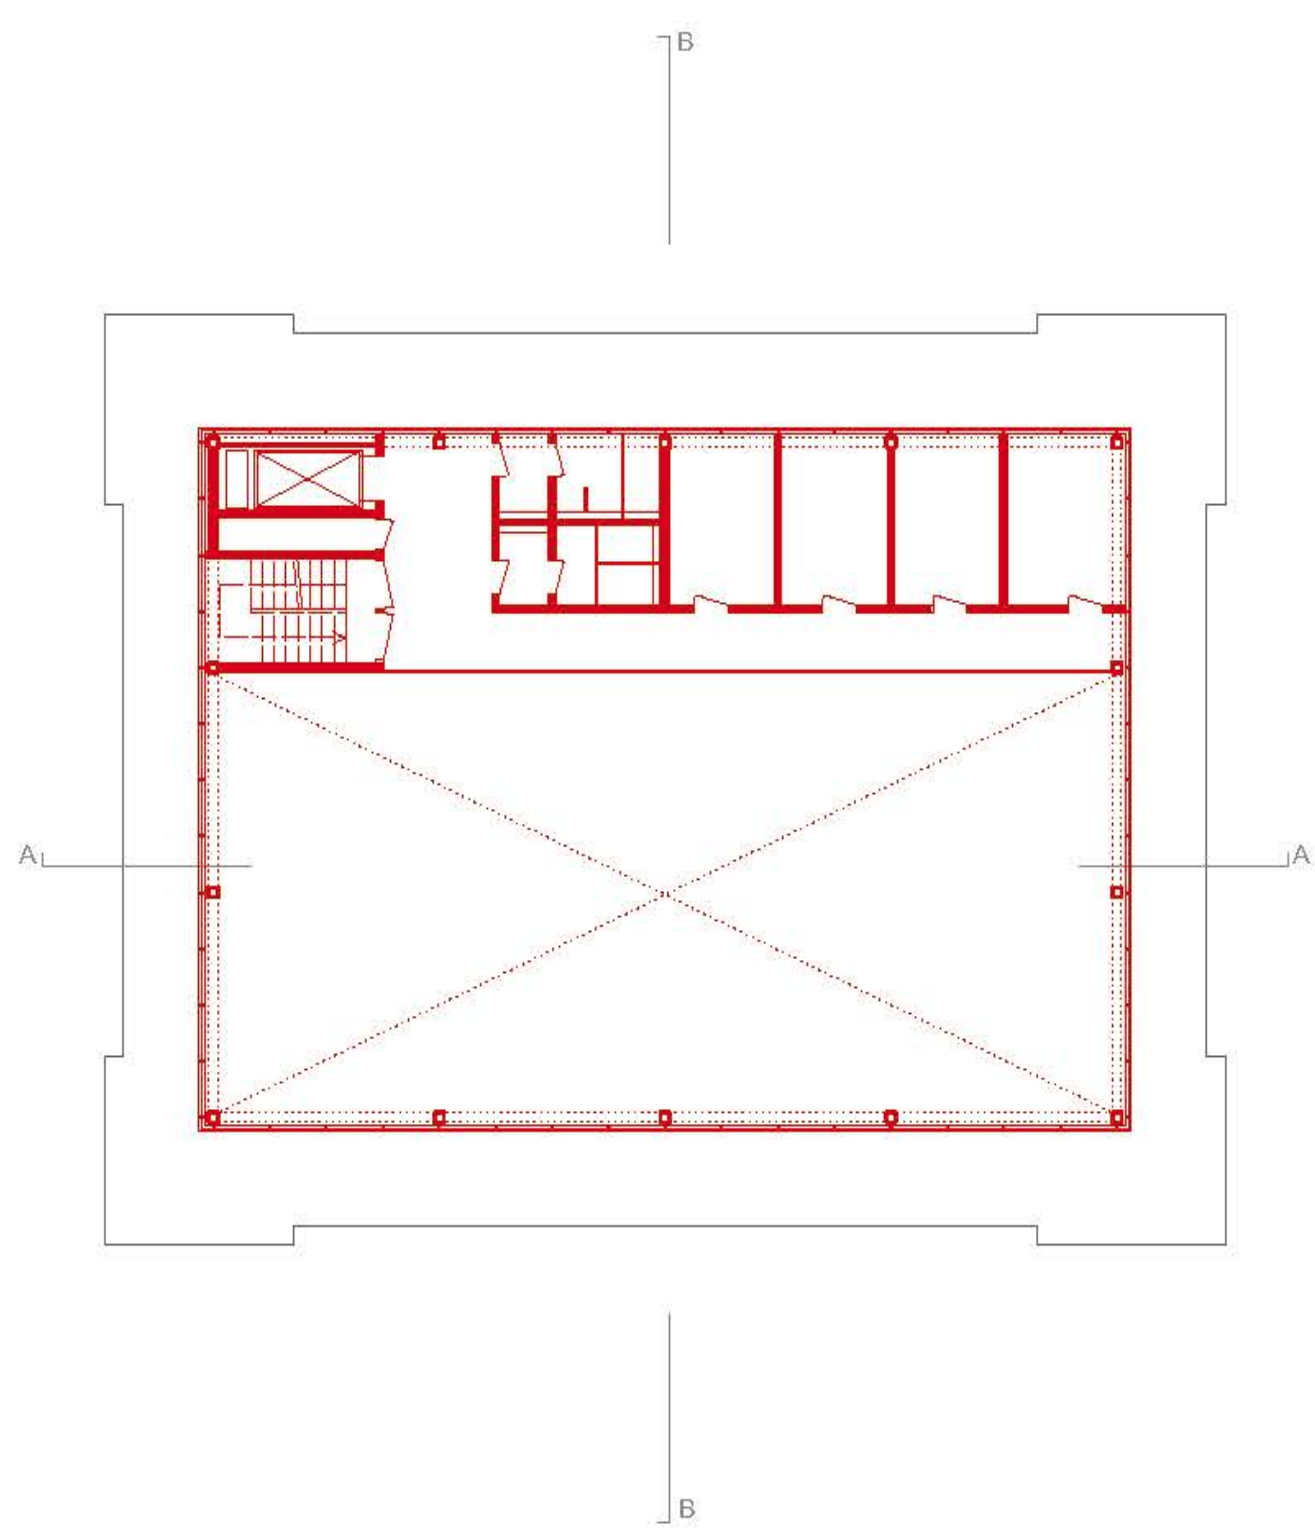

4. Obergeschoss
M 1:200

