
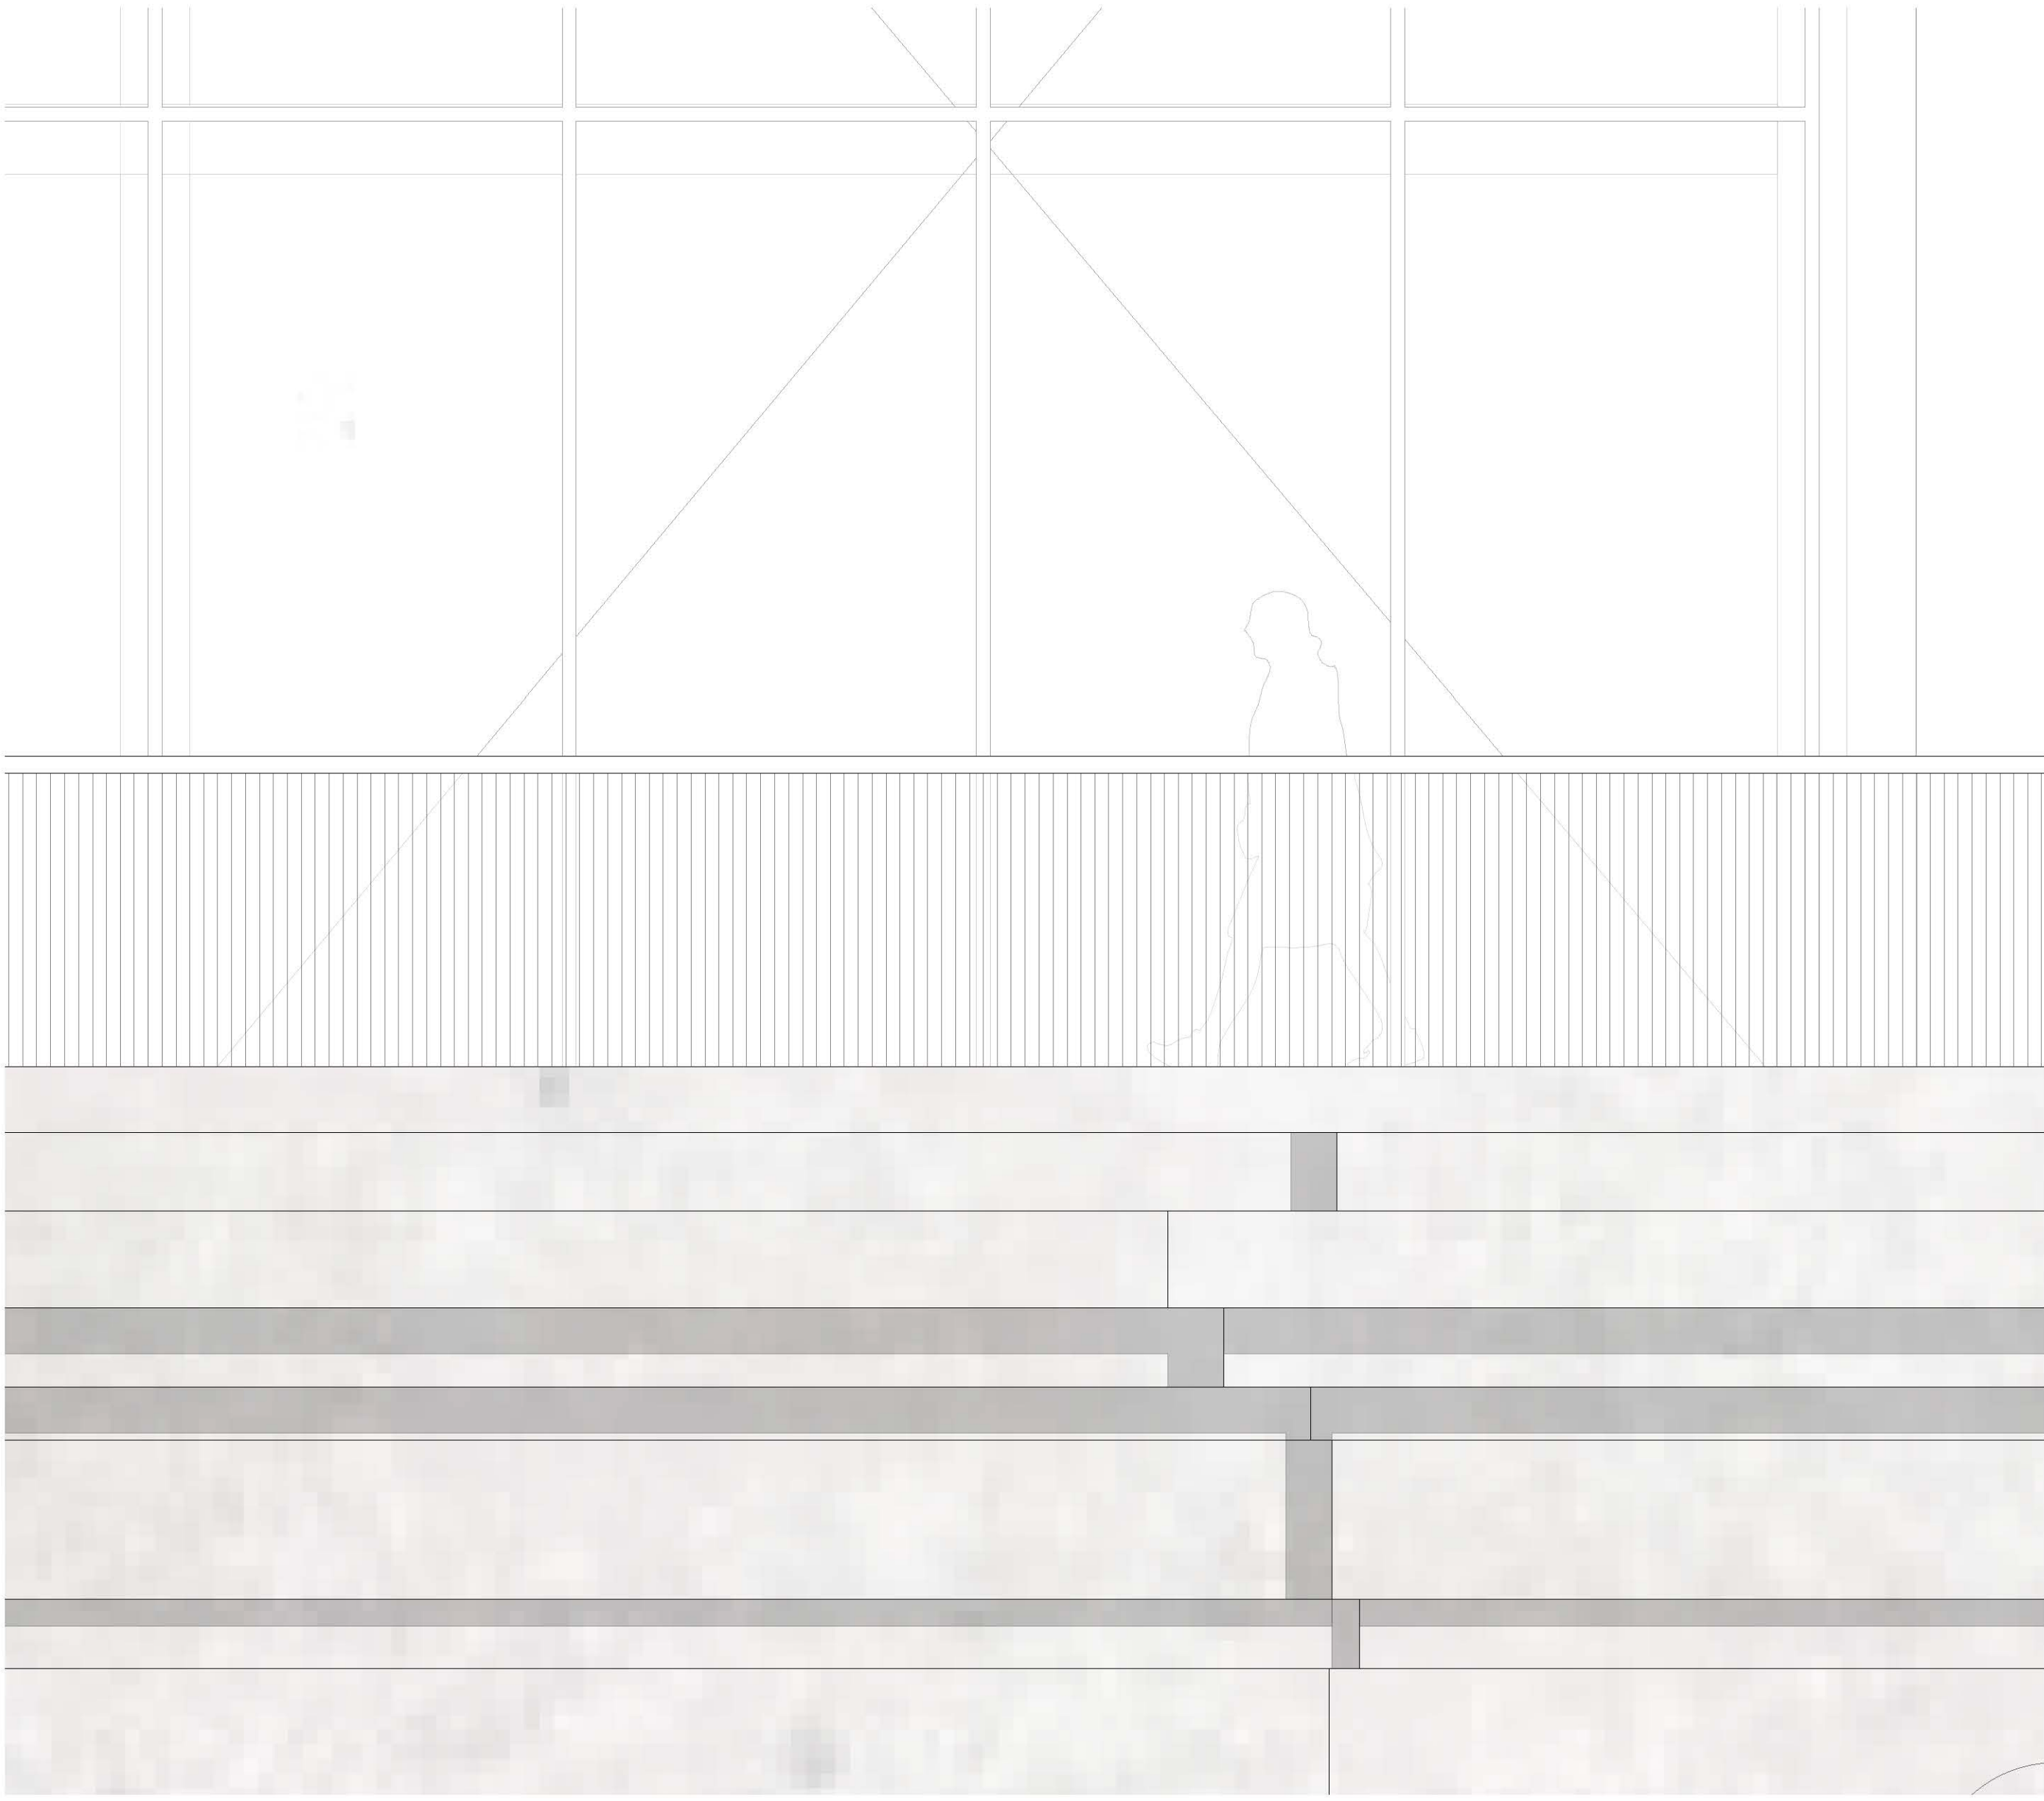


Der Tropen Bunker
Käfertals grüner Hochpunkt

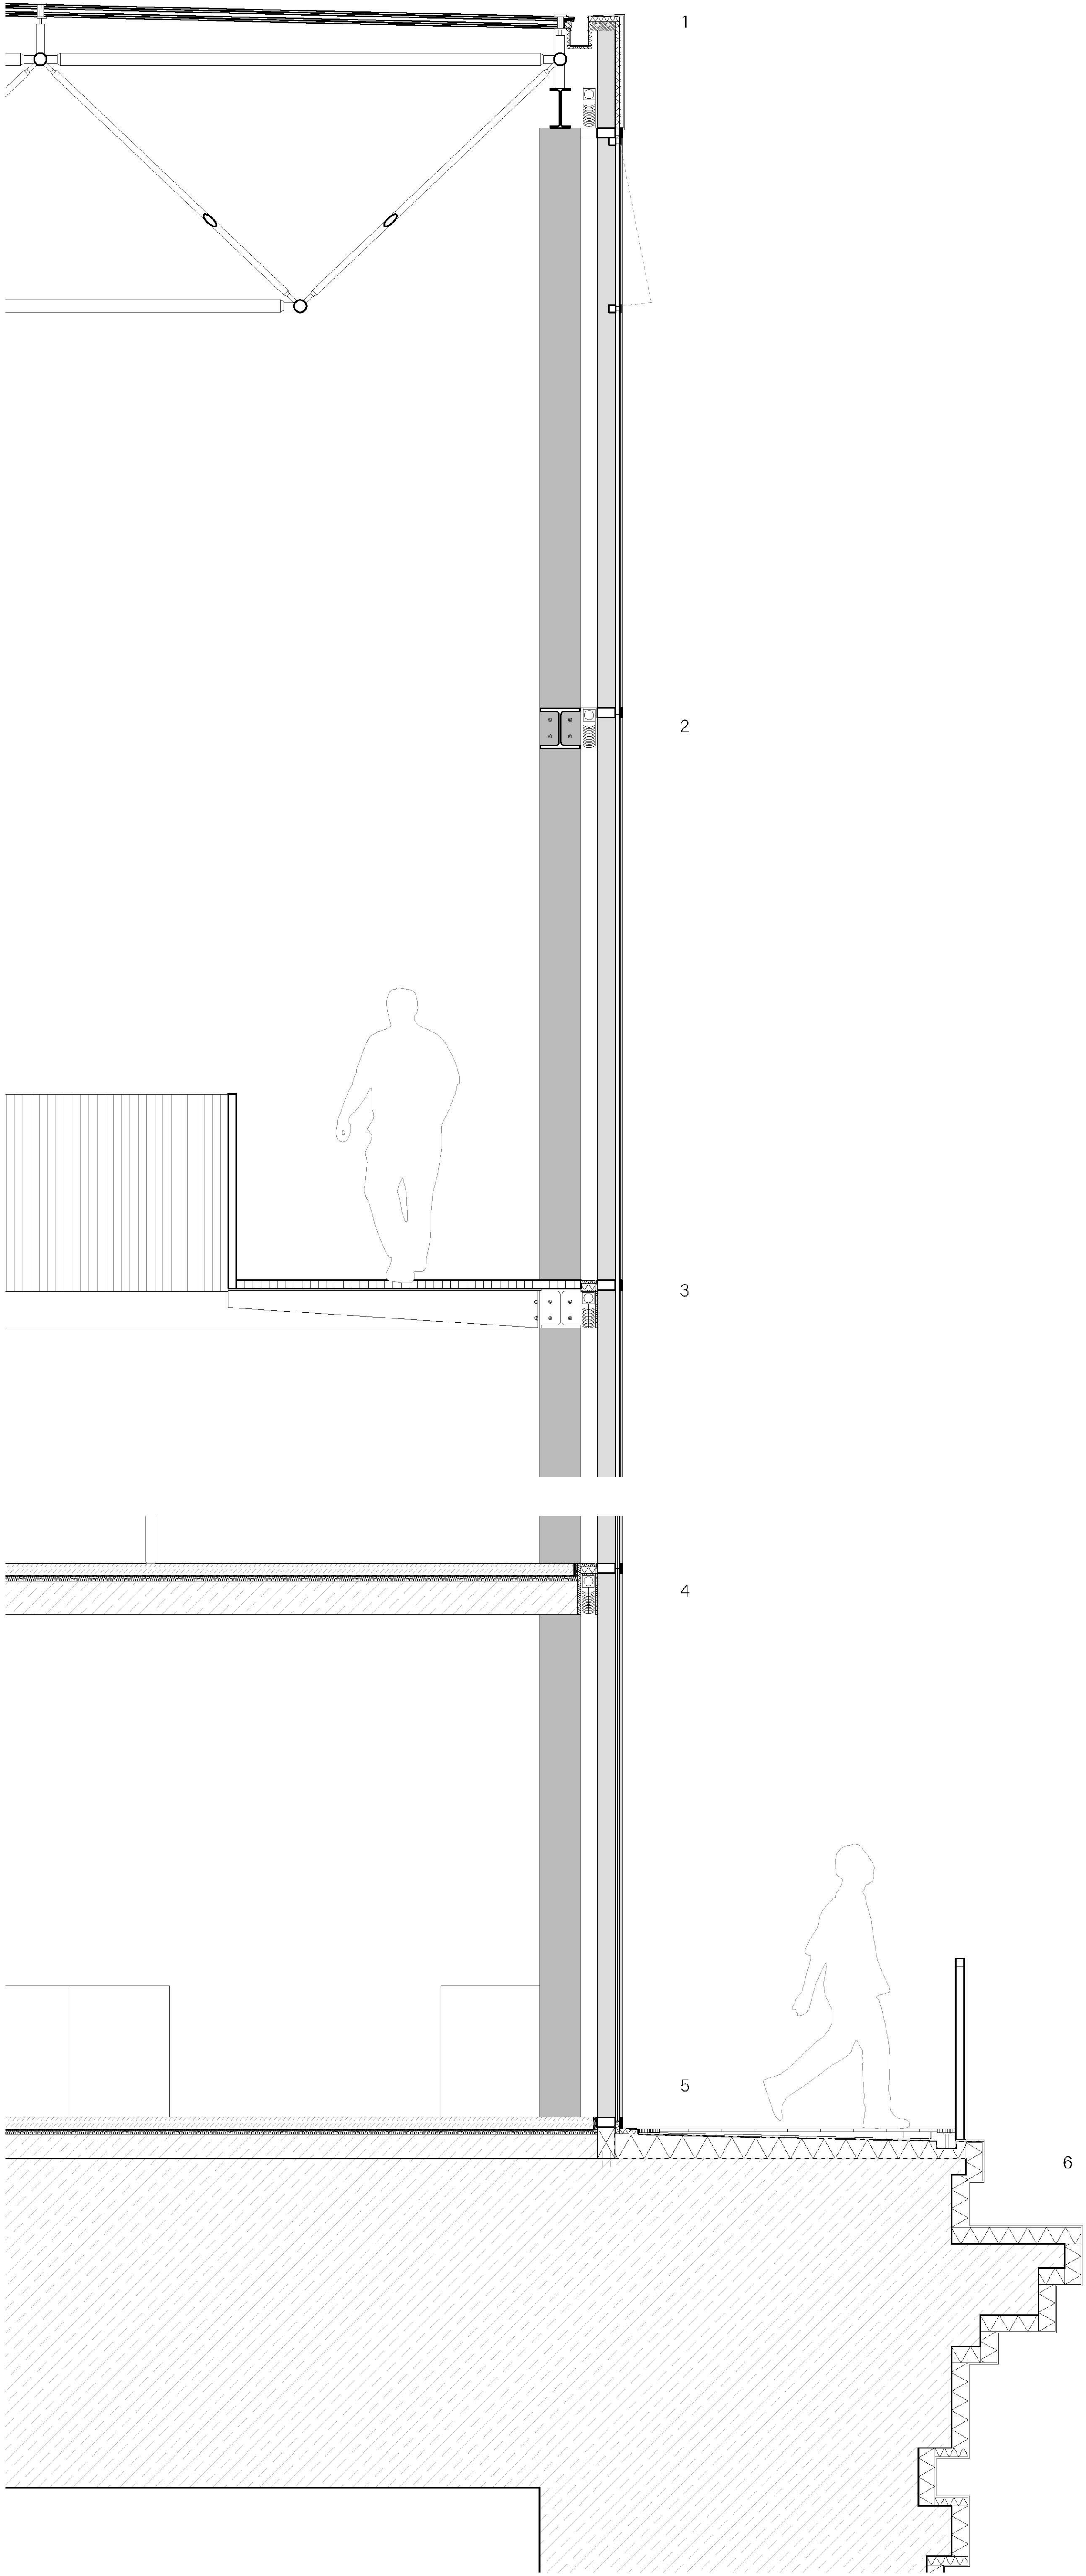


Schnittperspektive M 1:20

- 1 Dachkonstruktion
- Kiesschüttung 50 mm
Trennlage
Gefälledämmung 50 mm
Wärmedämmung 150 mm
Abdichtung
Stahlbetonplatte 200 mm
- 2 Attika
- Abdeckblech Edelstahl geschliffen 2 mm
Isokorb
Holzsonderelement
Außenputz, betonoptik
- 3 Fassade
- Postenriegel-fassade Aluminium
Dreifach Isolierverglasung
- 4 Sockelbereich
- Estrich 70 mm
Trennlage
Trittschalldämmung 30 mm
Stahlbetonplatte 200 mm
Randdämmstreifen 20 mm
- Wärmedämmung 200 mm
Sauberkeitsschicht 30 mm
Trennlage
kapillarbrechende Schicht 100 mm
- Abdichtung
Perimeterdämmung 100 mm

Fassadenschnitt M 1:20

- 1 Dachkonstruktion
- Pressleiste
Isolierverglasung Weißglas ESG 15mm mit Sonnenschutzbeschichtung + SZR Argon 16 mm + VSG 12mm, mit Wärmeschutzbeschichtung
Entwässerungsrinne, Flachstahl gekantet
Abdeckblech Edelstahl geschliffen 2 mm
Eckhalterung Flachstahl verschweißt
Stahlträger IPE 240
Stahlraumtragwerk Rundprofil 8 mm, Höhe 1,50m
- 2 Fassadenaufbau
- Postenriegel-fassade Aluminium
Dreifach Isolierverglasung
Horizontallamellen Jalousie, motorbetrieben
Stahlpfosten Hohlprofil 250x250mm
Stahlprofilträger HEB 240
- 3 Panoramarundweg
- Stahlträger auskragend Höhe: 250 mm
Stahlrost 50 mm
Geländer Flachstahl
- 4 Deckenaufbau
- Bodenbelag 20 mm
Estrich 70 mm
Trennlage
Trittschalldämmung 30 mm
Stahlbetondecke 200 mm
Randdämmstreifen 20mm

- 5 Bodenaufbau auf Bunker
- Dampfsperre
Gefälledämmung 150 mm
Drainage/Schutzmatte
Bodenbelag auf Stelzen 20 mm
Entwässerungsrinne
Geländer Flachstahl
- 6 Außenwand Bunker
- Außendämmung 100 mm
Außenputz, betonoptik

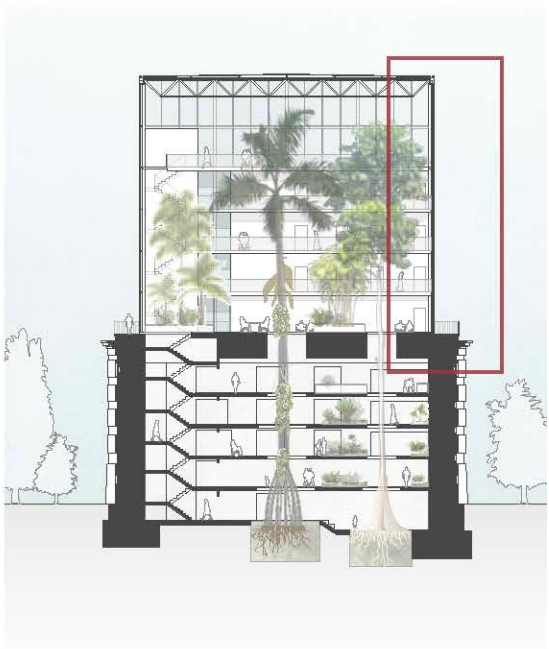

Fassadenschnitt
M 1:20