


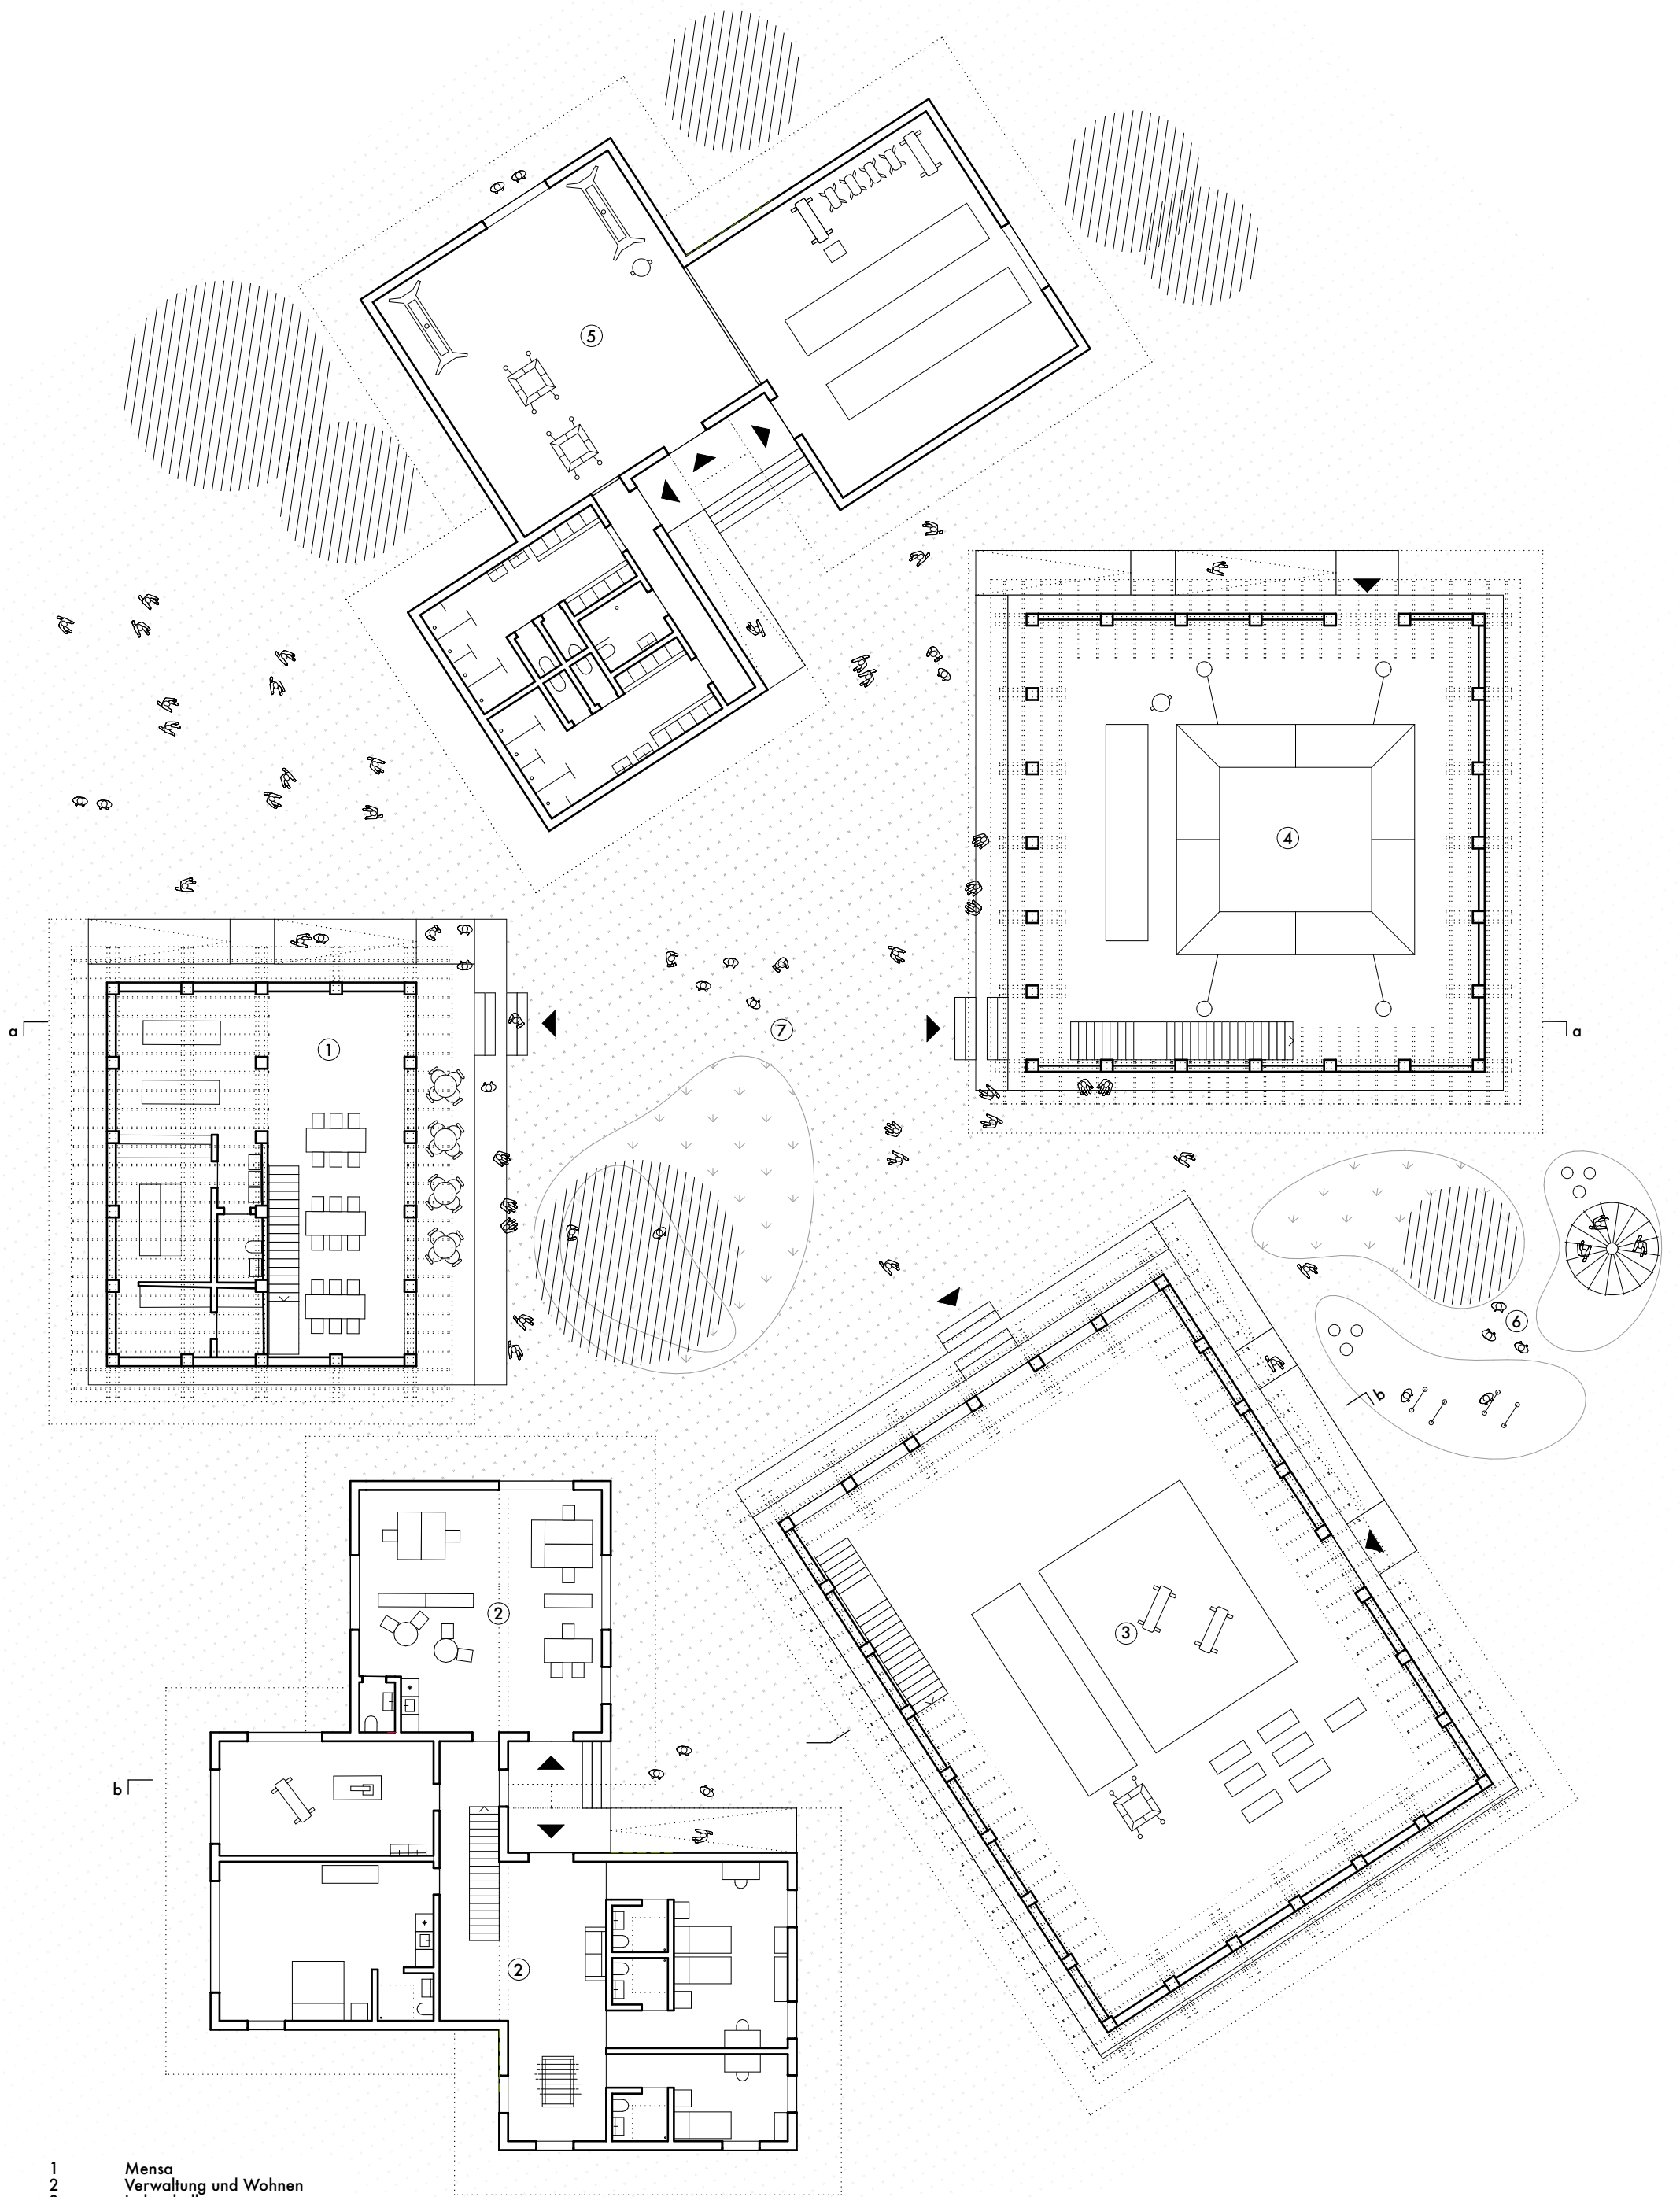

- 1 Mensa
- 2 Verwaltung und Wohnen
- 3 Indoorhalle
- 4 Outdoorhalle
- 5 Trainingsräume u. Umkleide
- 6 Outdoorgym
- 7 Dorfmitte Freiraumbühne

0 5 10 20 m

