


- 1 Klassenzimmer
- 2 Clusterbereich
- 3 Schulküche
- 4 Naturwissenschaften
- 5 Dachterrasse

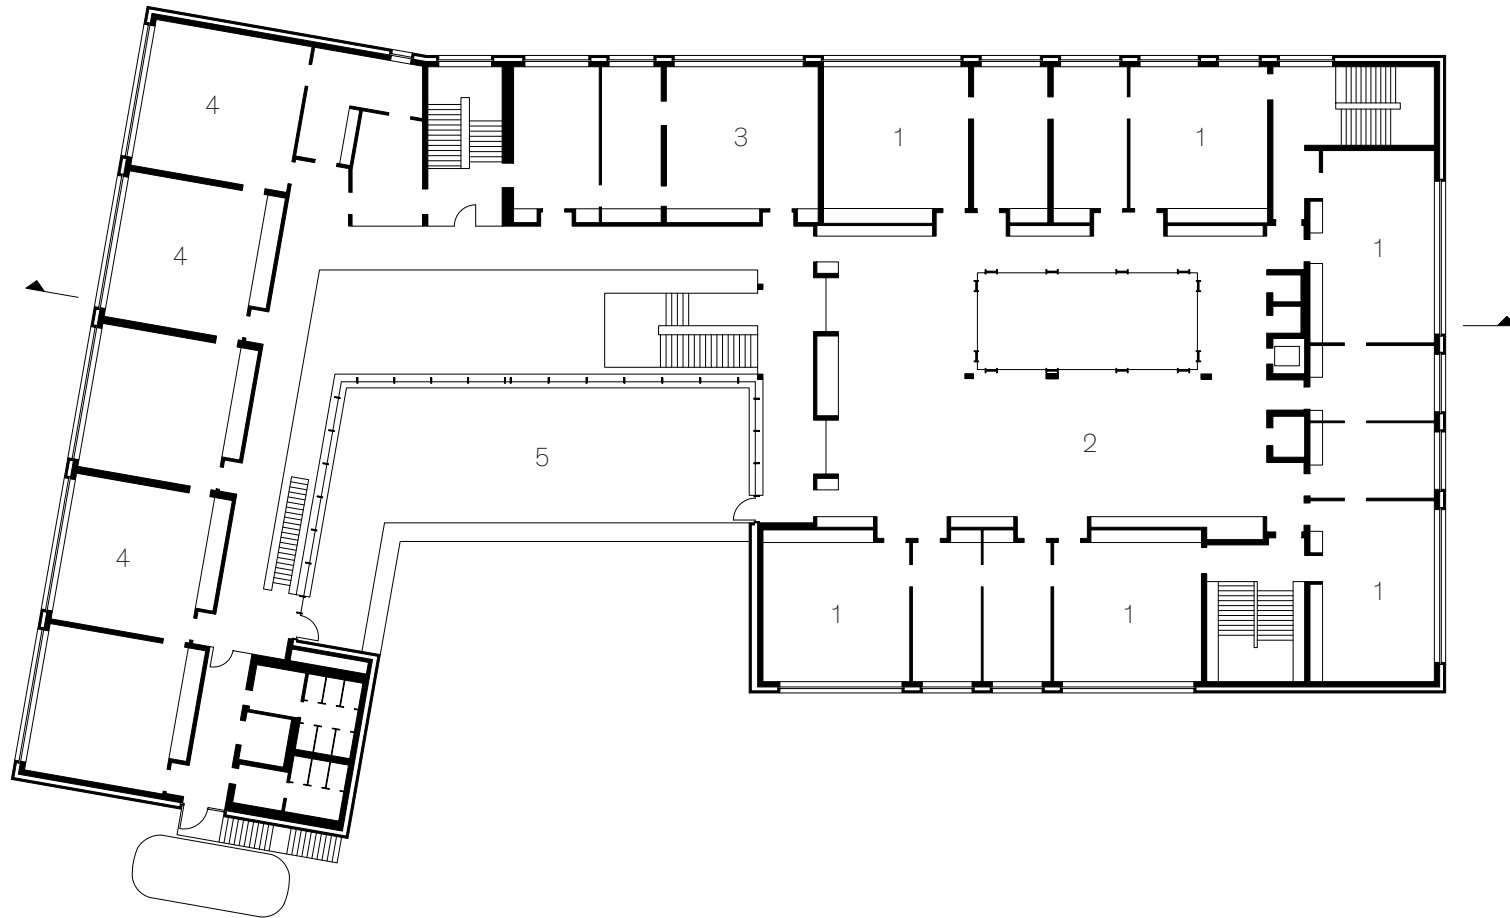

0 5 10



Ebene 3

© wulf architekten