


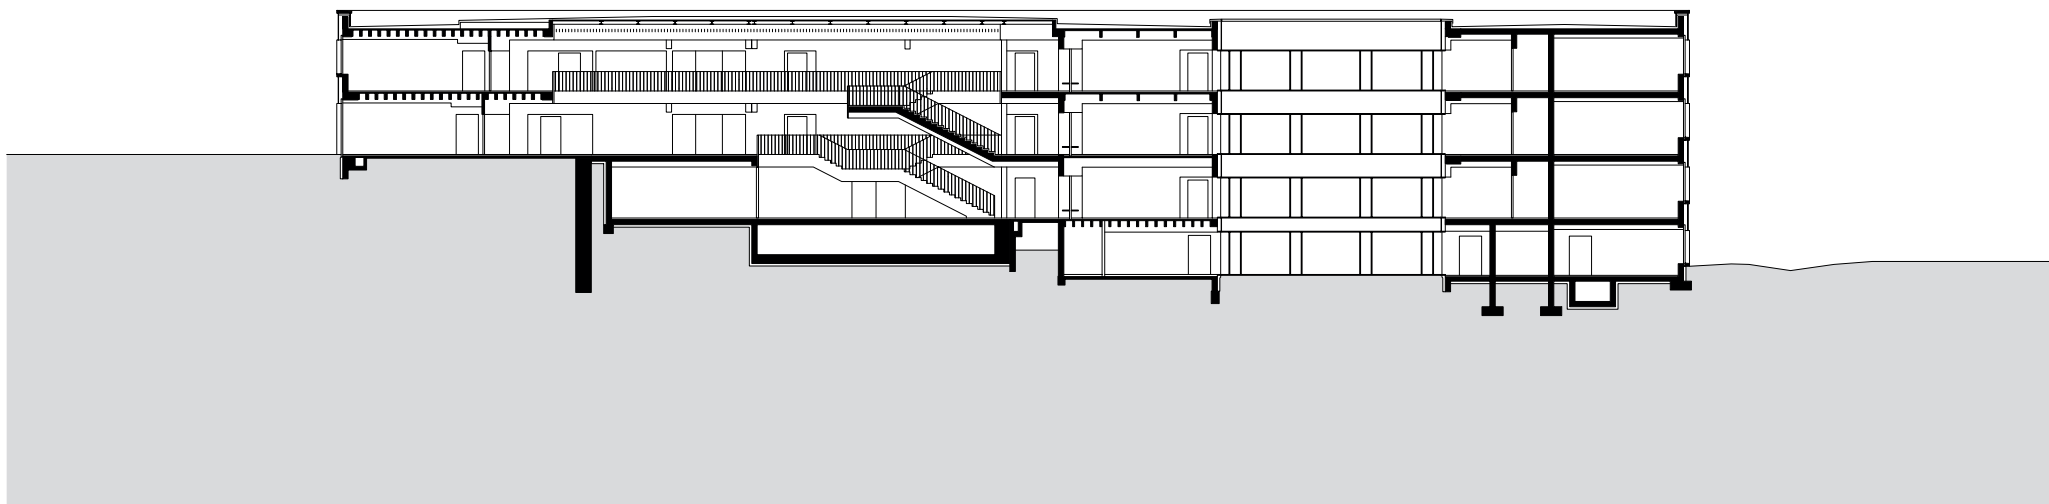

0 5 10

Längsschnitt

© wulf architekten