



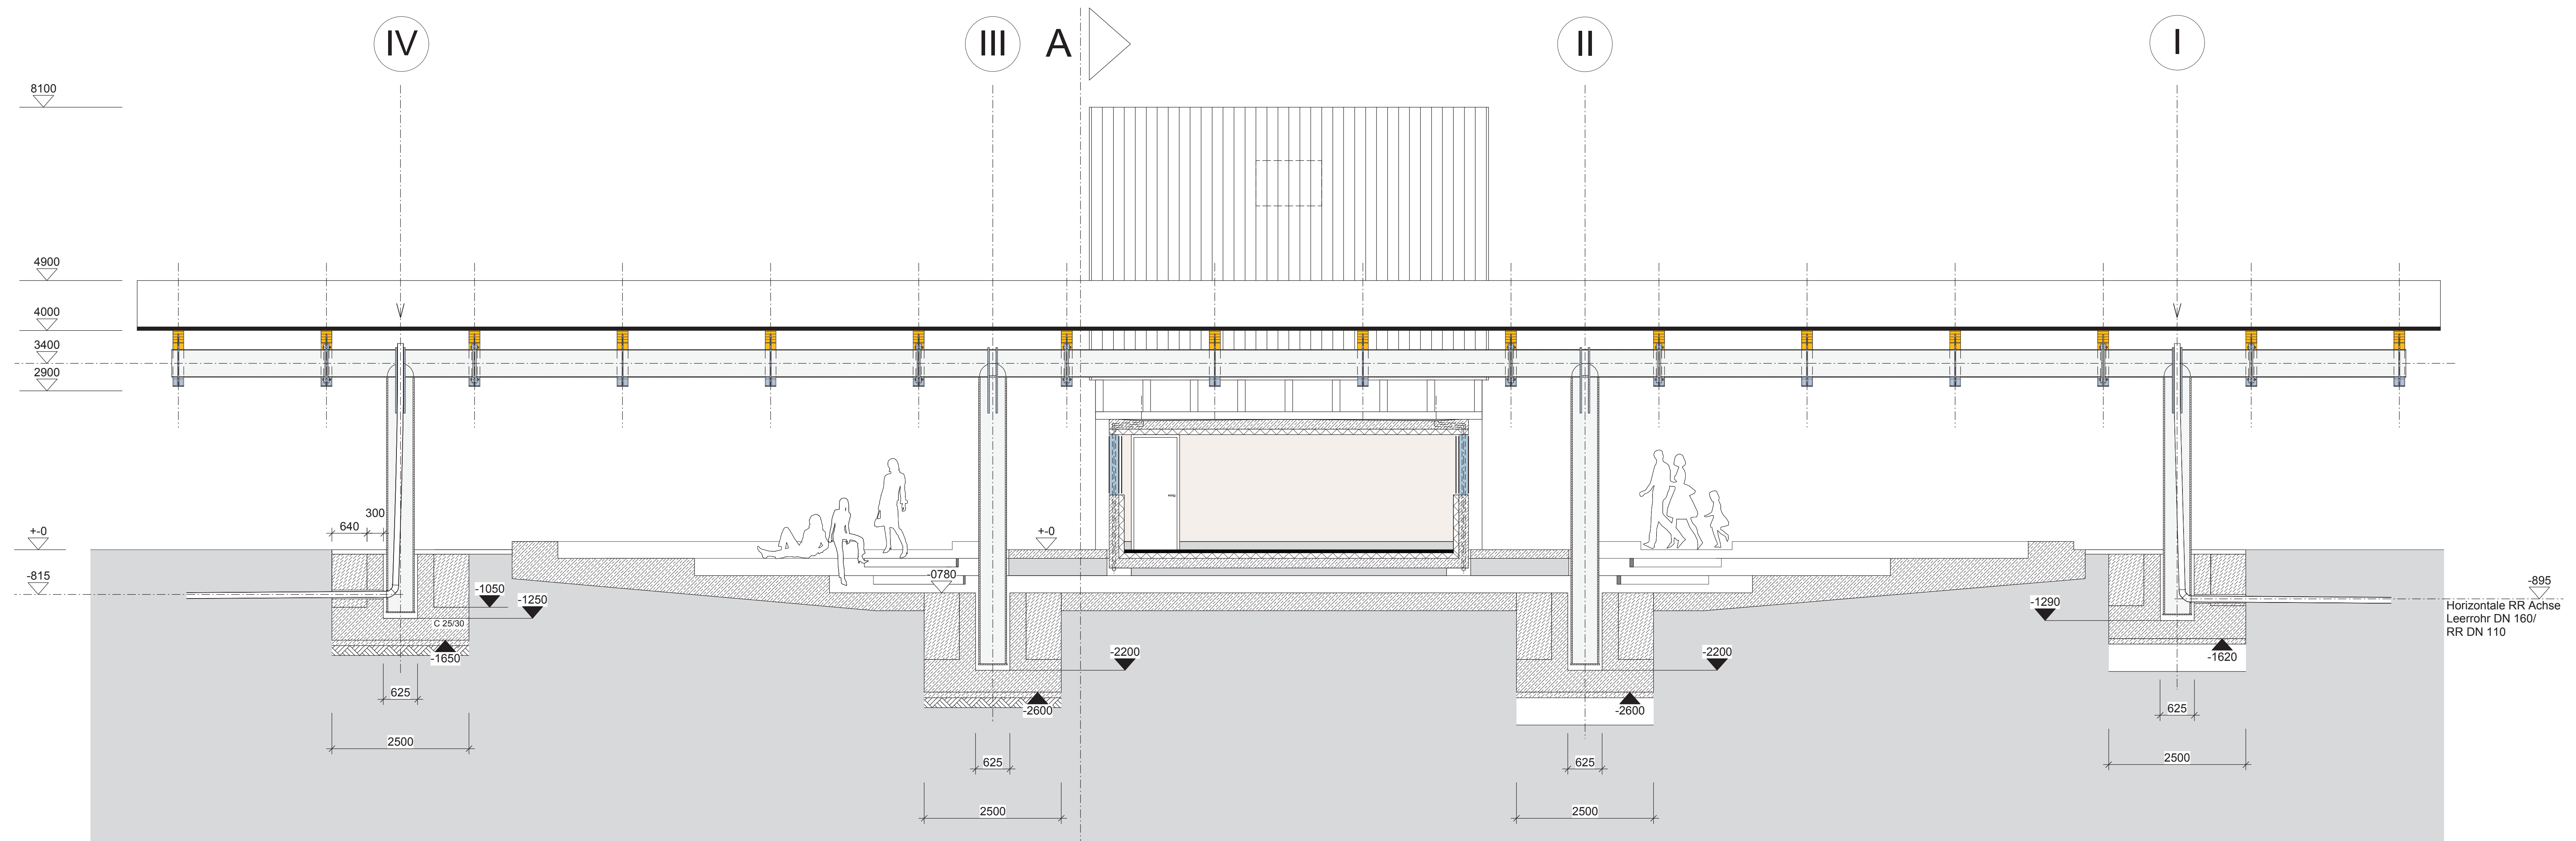

Schnitt B-B

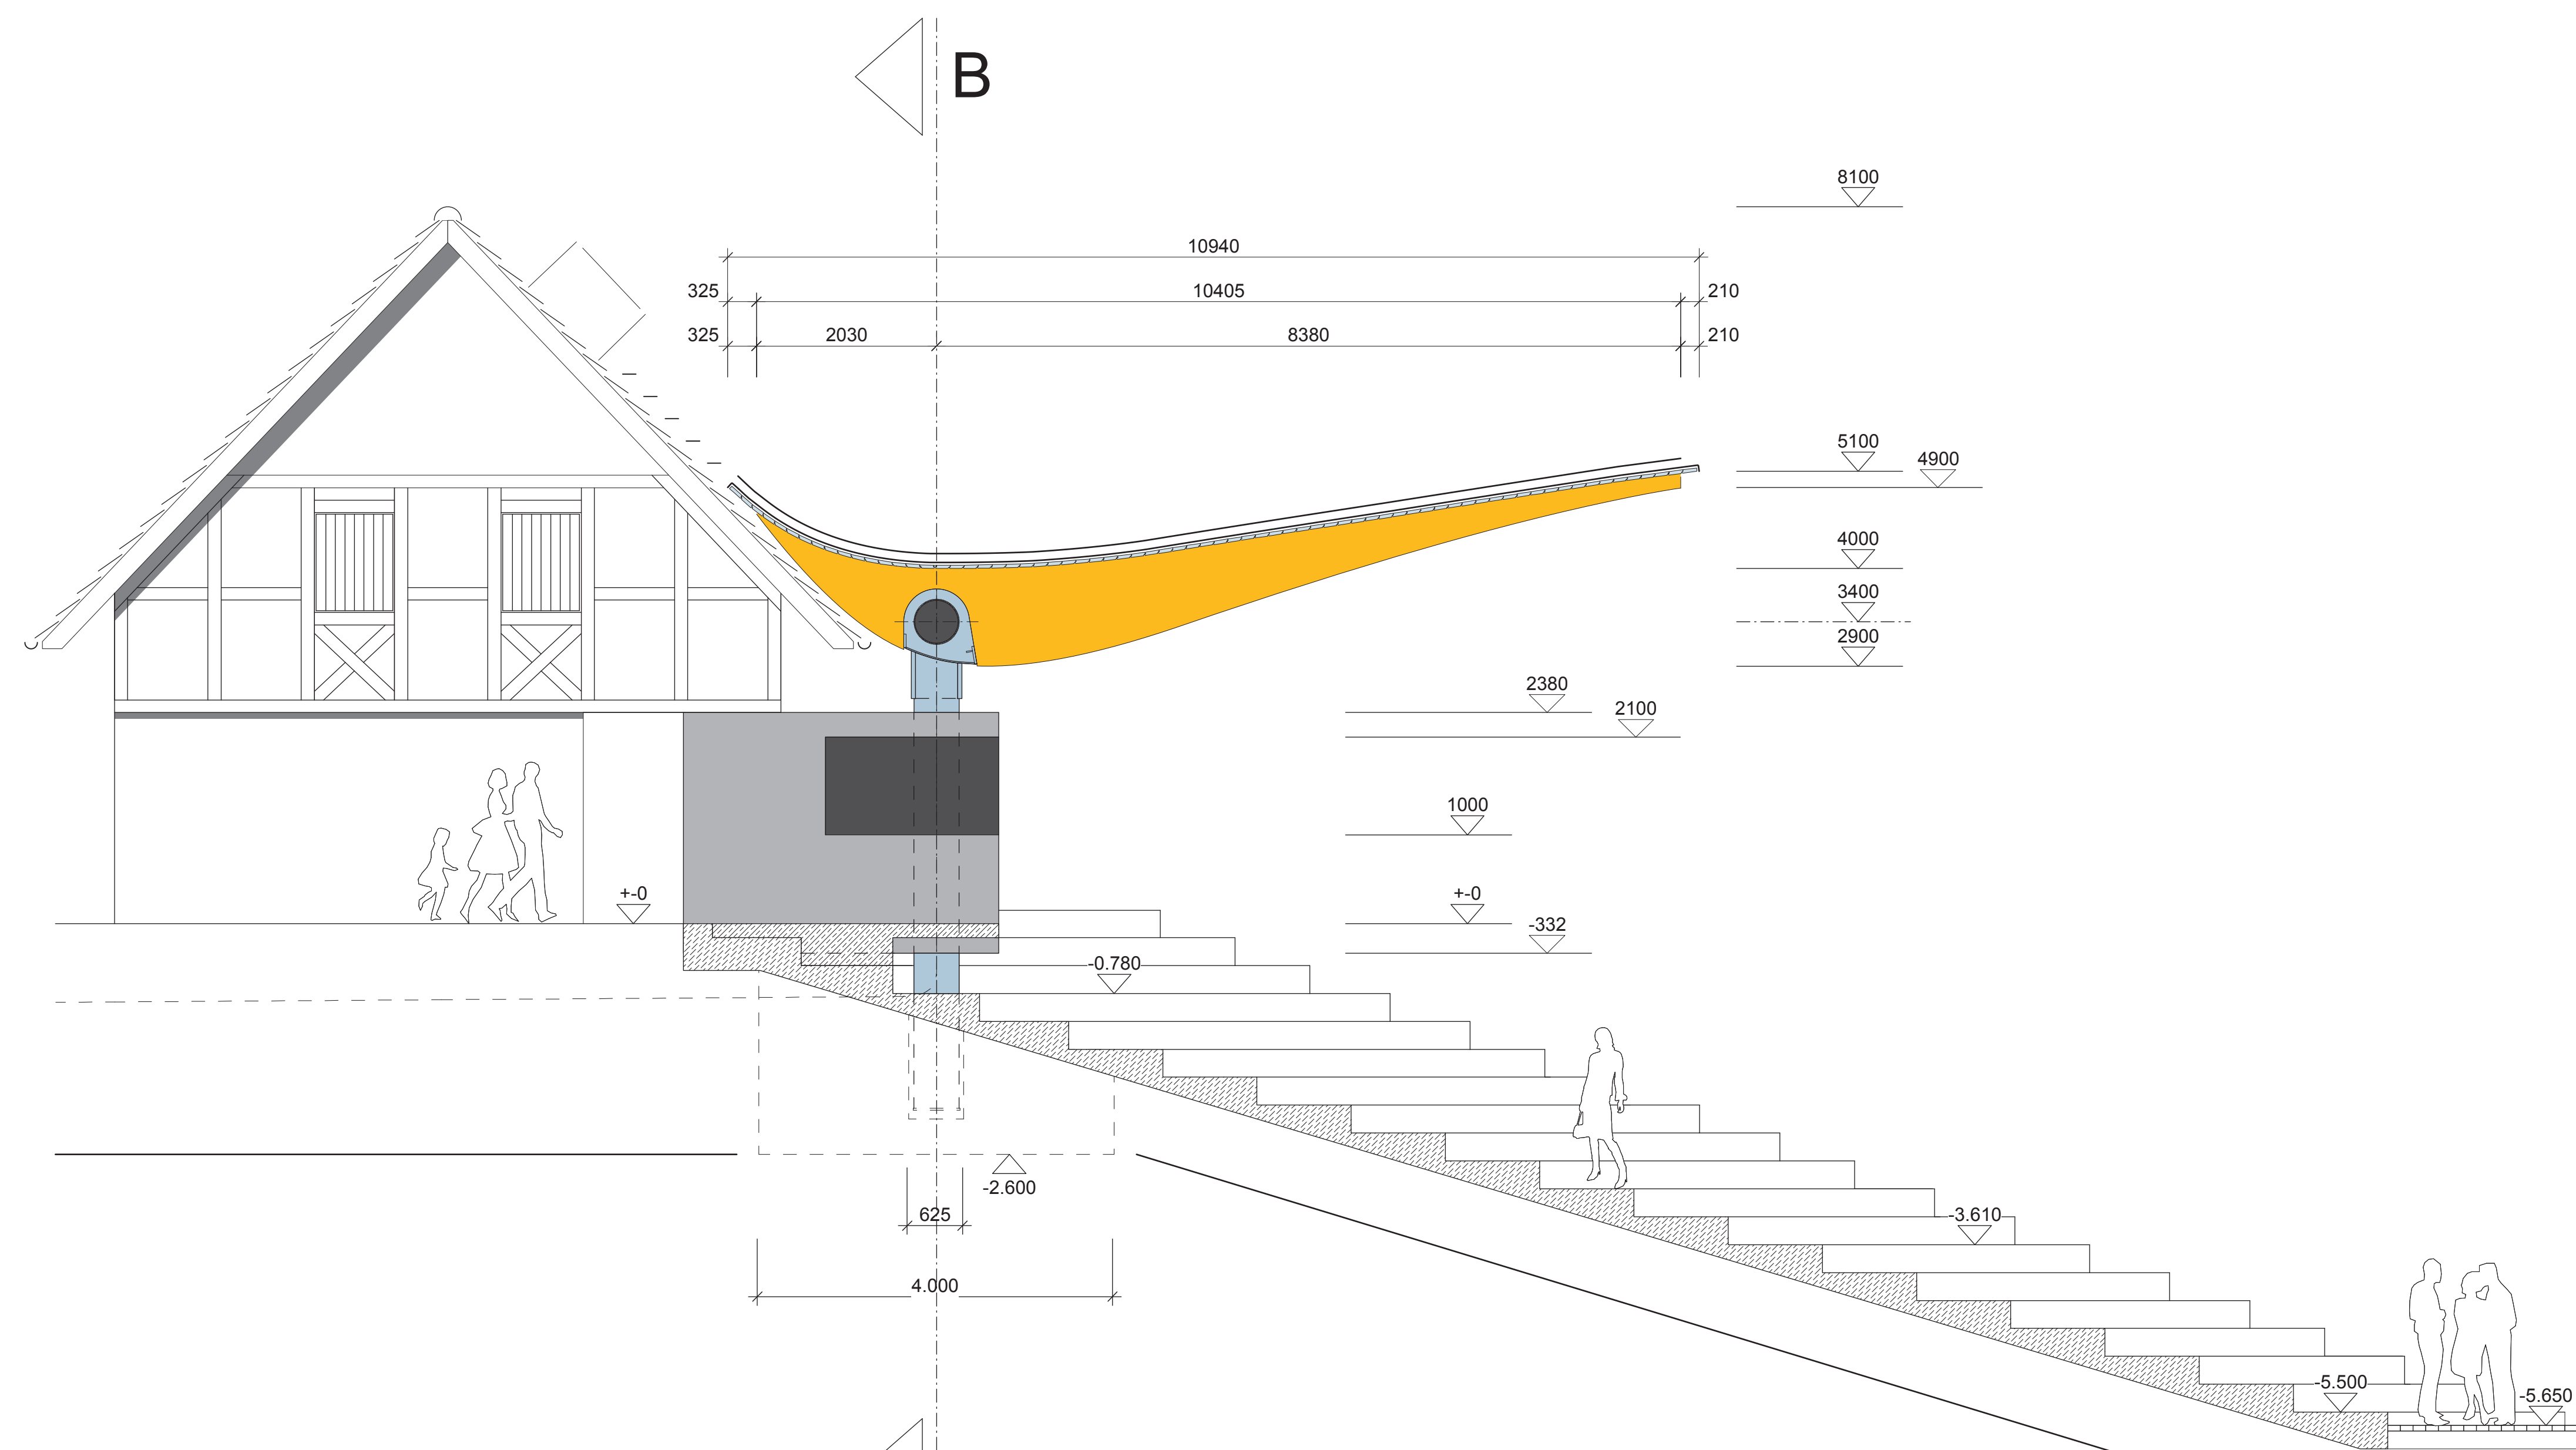

Schnitt A-A