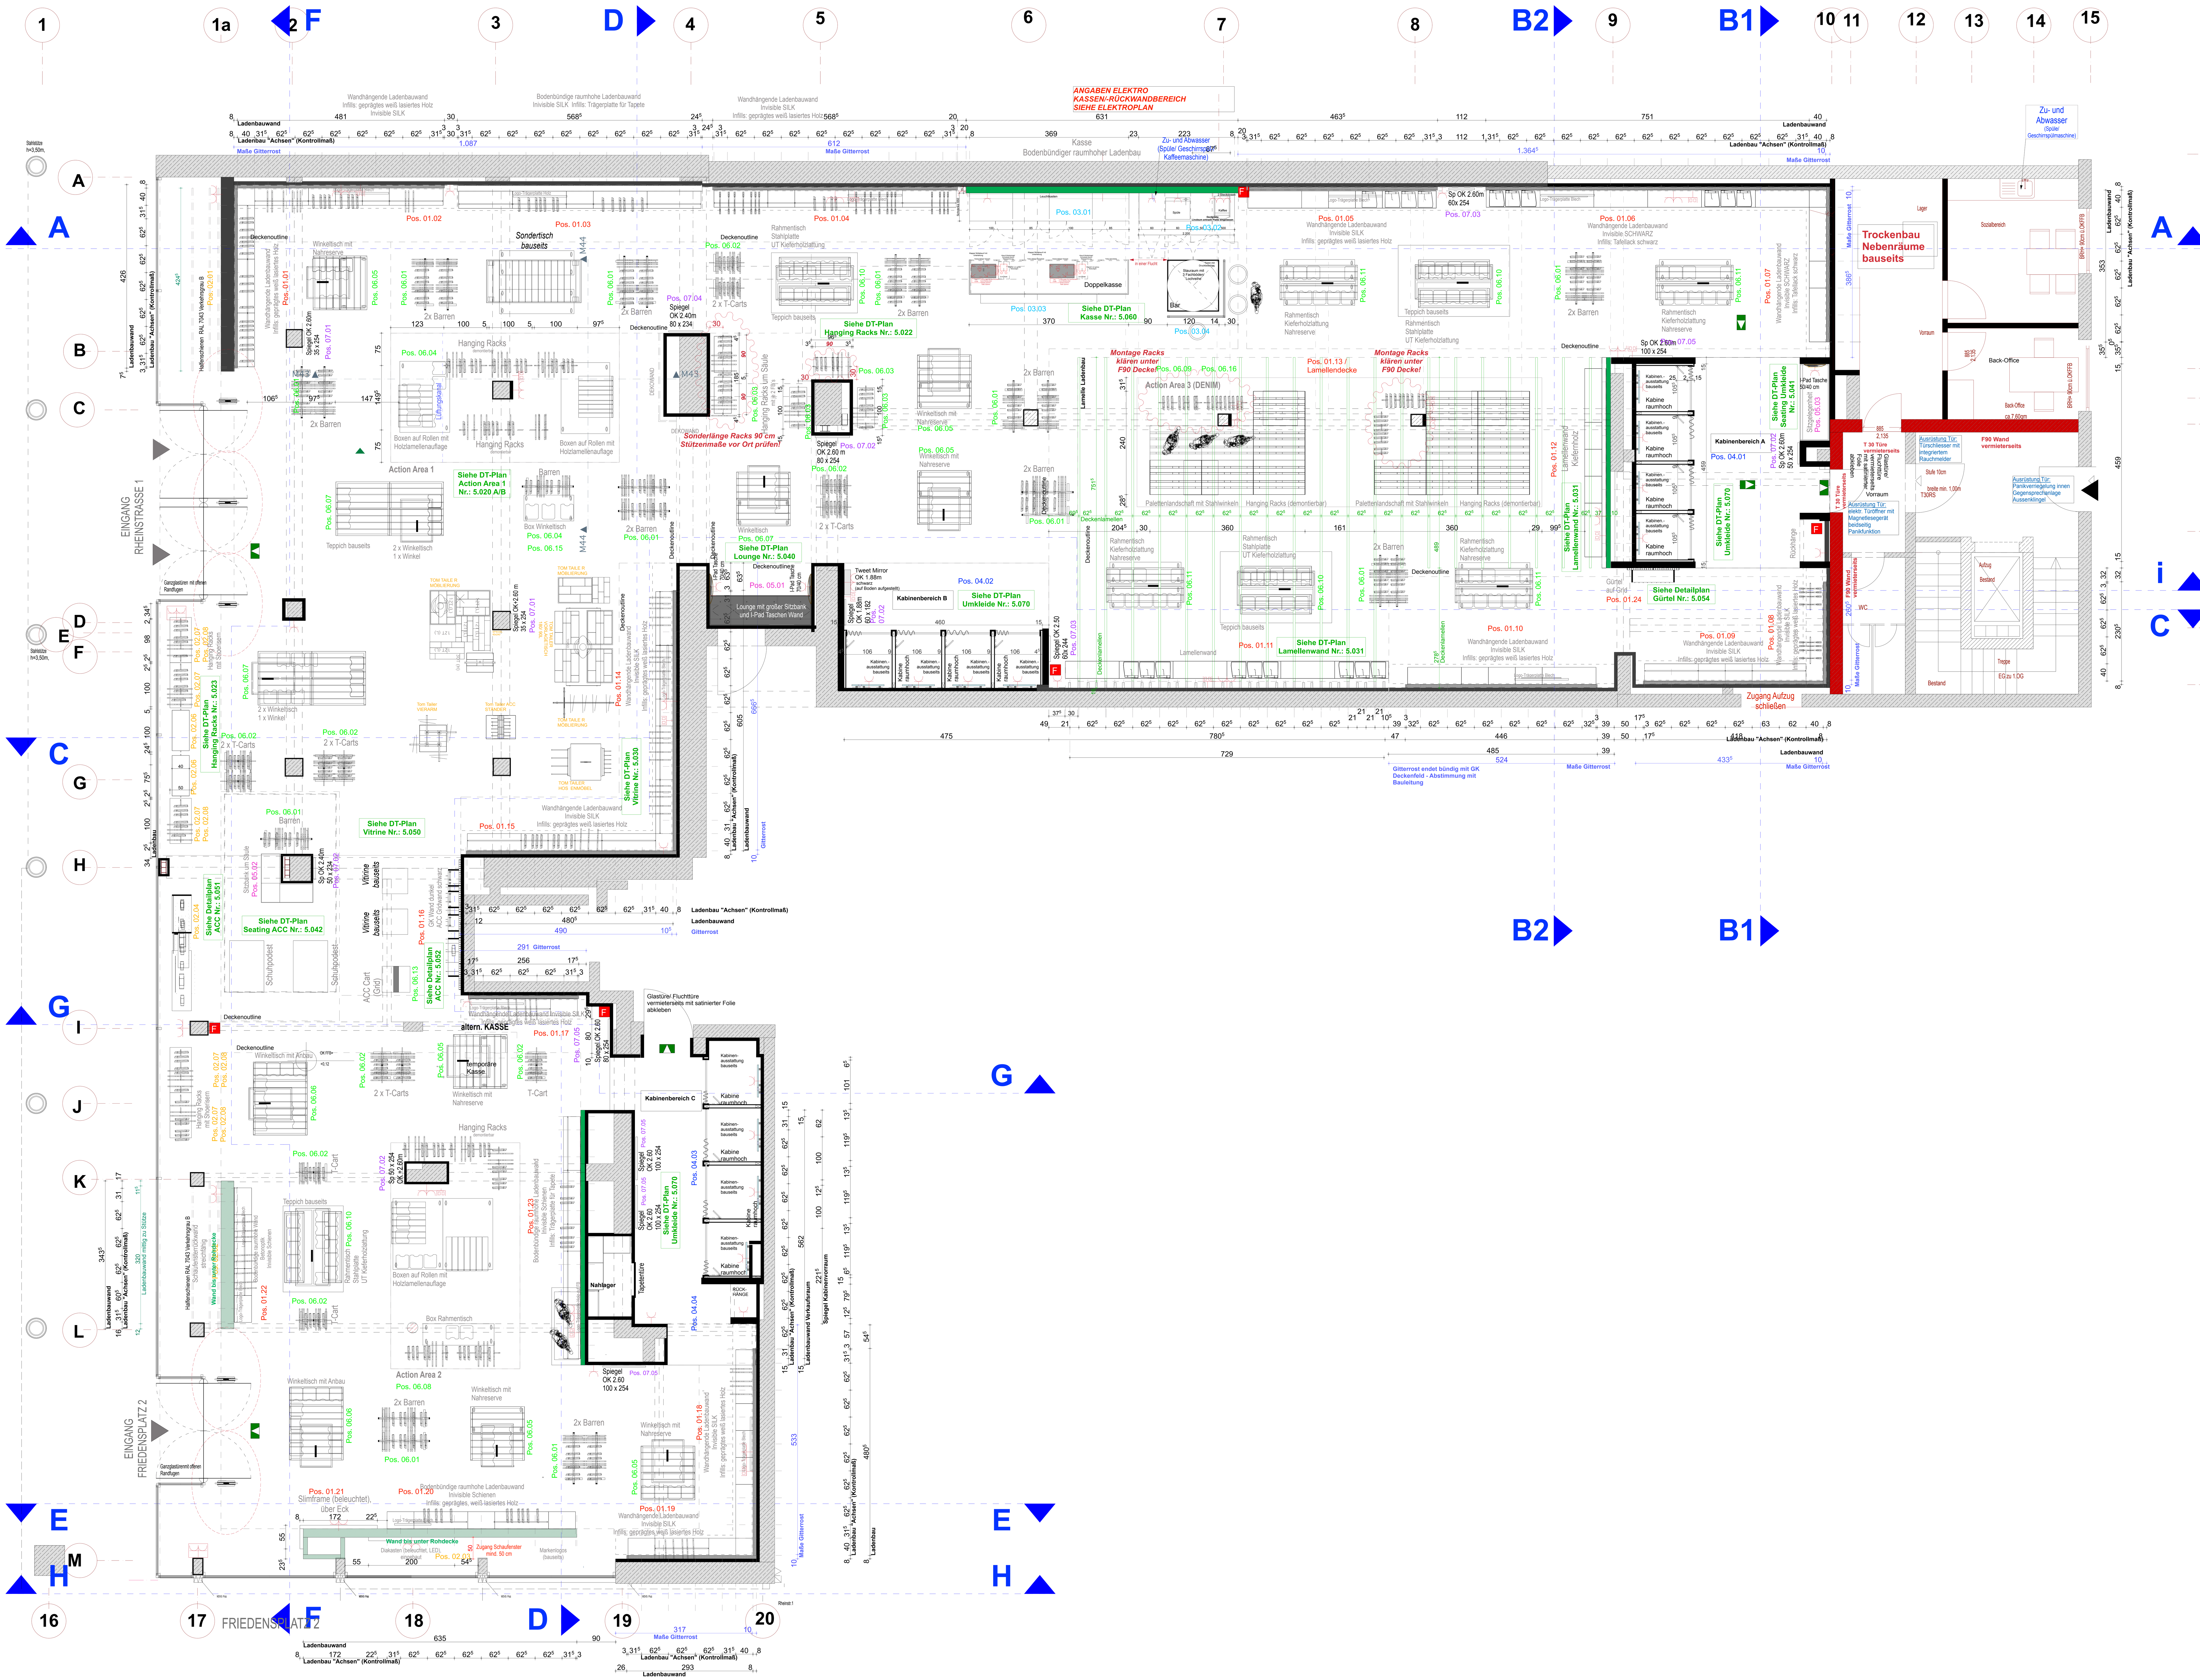

Legende Sicherheit und Technik

Verkaufsfläche	5 Stk	F	FEUERLÖSCHER		
2 ST	DT-E163-05		FLUCHTWEGSCHILD PFEIL ZUR SEITE AKKUSATZ 3H FARBE: WEISS DA: 335x65, ET 50 mm **LIEFERUNG D&L Lichtplanung**	4 x LED 1 W	12 W
4 ST	DT-E163-04		FLUCHTWEGSCHILD PFEIL NACH UNTEN AKKUSATZ 3H FARBE: WEISS DA: 335x65, ET 50 mm **LIEFERUNG D&L Lichtplanung**	4 x LED 1W	16 W
				Lampenleistung	19186 W

LEGENDE WÄNDE

- Bestandswand
- GK-Wand NEU raumhoch
- GK-Wand NICHT RAUMHOCH
- Wand Ladenbau raumhoch
- Wand Ladenbau bis Rohdecke

ÄNDERUNGEN	NAME	DATUM	INDEX	Henschel&Ropertz	CRI: Bauleitung	Vermieter	Boden/ Estrich Sommerfeld	Beleuchtung / D&L	Beschallung	Lüftung (Vermieter) Fa. Bey	Elektro / IBS	Sicherheit / ADT	GU	Ladenbau
			x											
			w											
			v											
			u											
			t											
			s											
			r											
			q											
			p											
			o											
			n											
			m											
			l											
			k											
			j											
			i											
			h											
			g											
			f											
			e											
			d											
Anpassung Möblierung Actionarea 1 (Racks), Anpassung Racks Achse 4-5, Änderung Mittelraum (Schuhpodeste/ Vitrine, Schuhcarts entfallen)		23.01.12	c	X	X	X	X	X	X	X	X	X	X	X
Mietflächenübergabe vor Ort		29.12.12	b											
Bauvorgespräch vor Ort			a	X	X								X	X

VERTEILER

Sämtliche Masze sind vom Ausführenden vor Ort verantwortlich zu prüfen. Eventuelle Abweichungen sind dem Architekten unverzüglich mit zu teilen.
Für diese Zeichnung behält sich der Architekt sämtliche Rechte vor.

GEGENÜBER

Freigabe Bauherr:

Planstufe: LPH5

Adresse: Ernst-Ludwig-Promenade 16a • 64625 Bensheim
Fon: 06251-9606-0 **Fax:** 06251-9606-10 **Internet:** www.c-r-i.de

CRI **CRONAUER + ROMANI** INNENARCHITEKTEN GmbH

Projekt:
Henschel + Ropertz
Friedensplatz 2/ Rheinstraße 1
64283 Darmstadt
Deutschland

Projektstart: 01.06.2011
Planstand: 20.03.12
Maßstab: 1:50

Planbezeichnung: Grundriss

Zeichnungsnr.: 5.001
Gez.: af/as
Projektnr.: 11/067