



Rathaus Stuttgart Bad Cannstatt

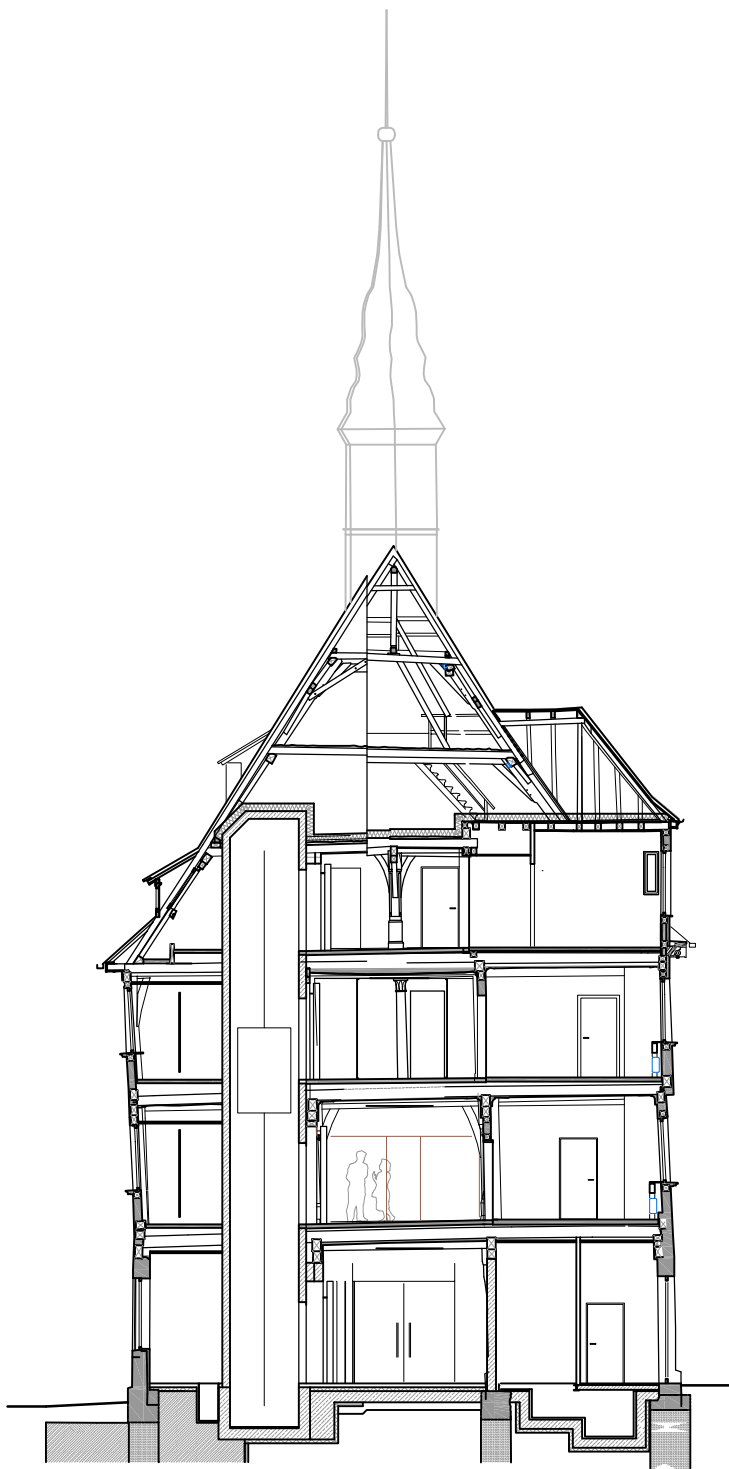

Querschnitte

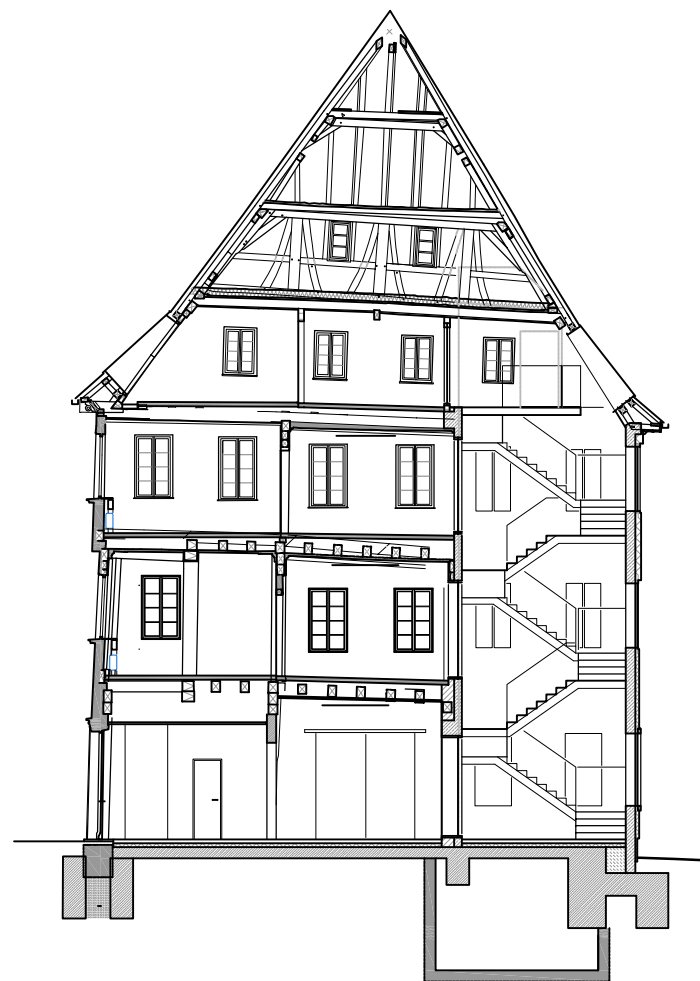

Manderscheid Architekten