



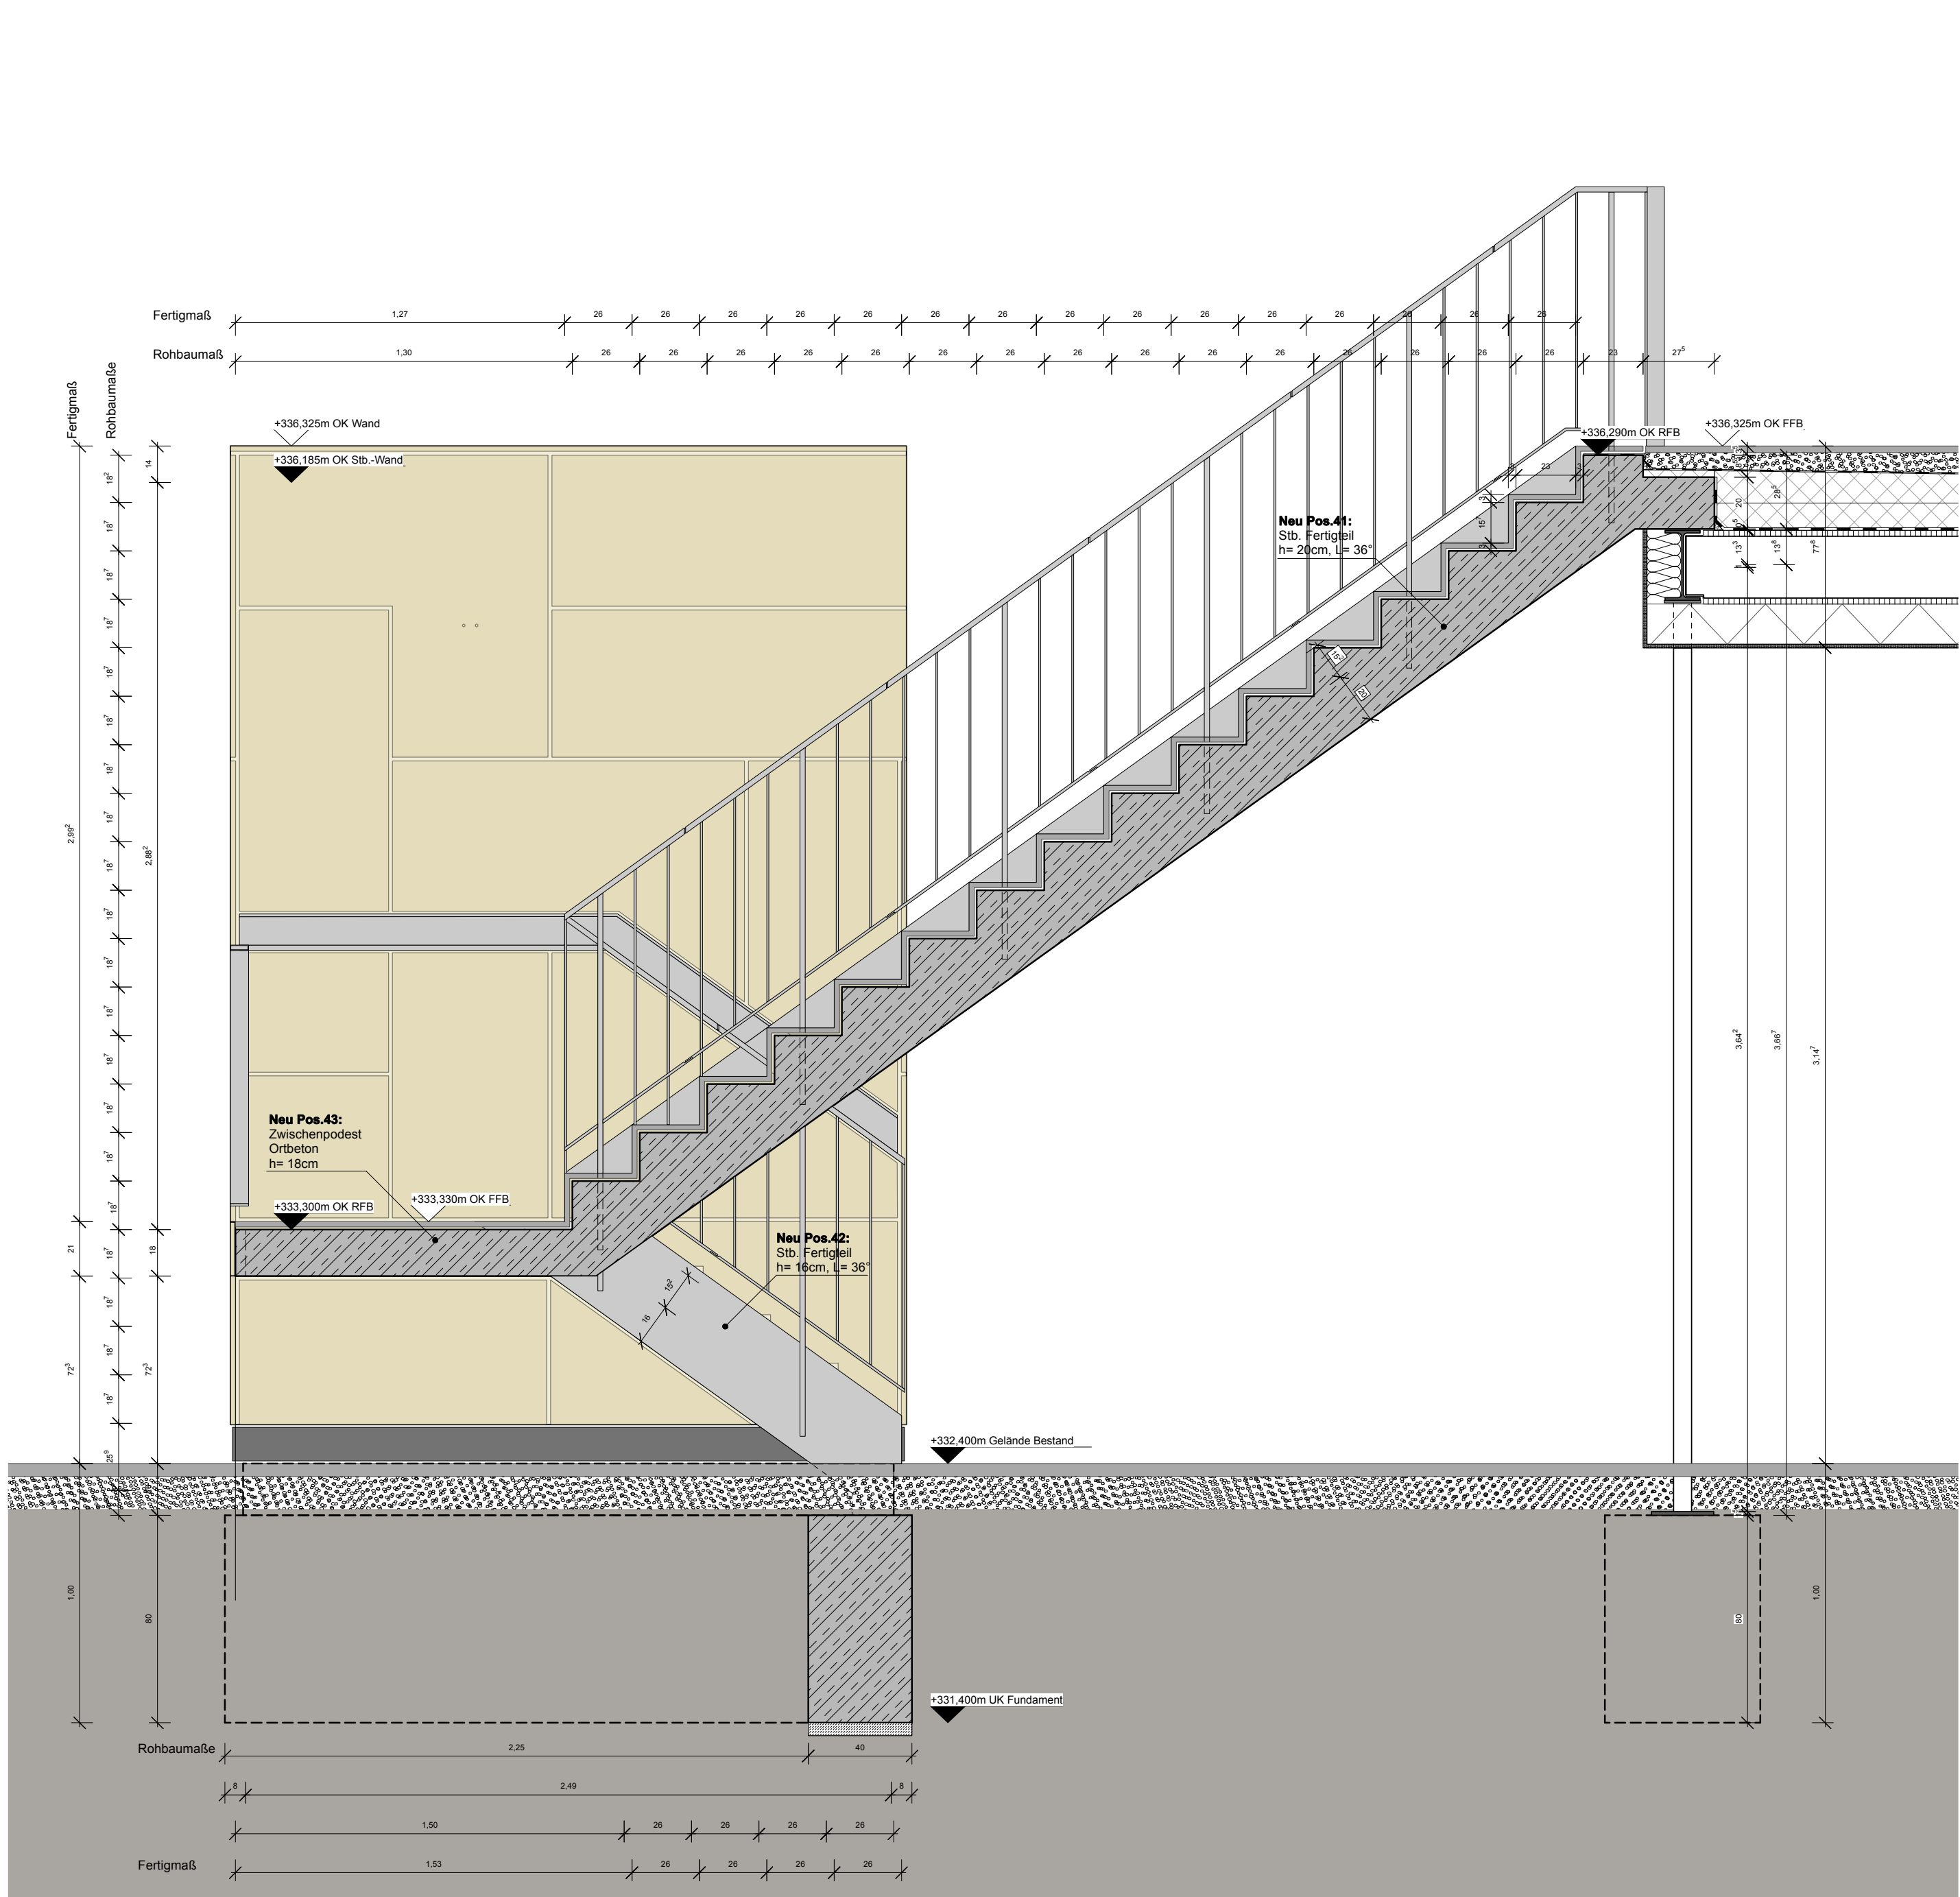

Alle Maße sind vor Ort zu prüfen.

- Dämmung
- Ausbau-Gipskarton
- Abbruch
- Mauerwerk-Neu
- Mauerwerk-Bestand
- Stahlbeton-Neu
- Stahlbeton-Bestand

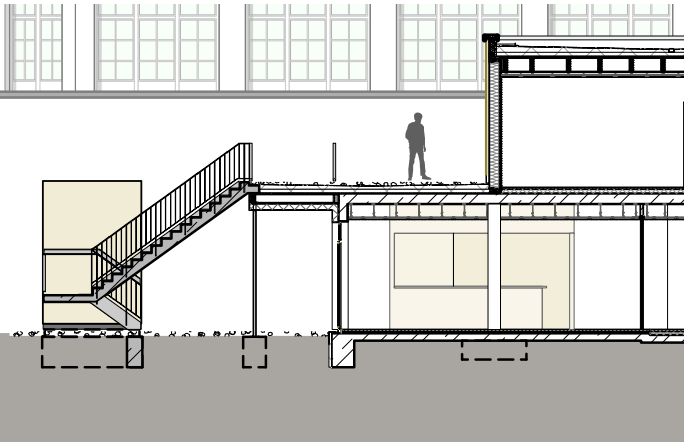

NR.	DATUM	AUSGABENOTIZEN	VON
-----	-------	----------------	-----

C	30.8.13	Treppengeländer aktualisiert	FH/
B	29.8.13	Treppengeländer aktualisiert	FH/
A	19.7.13	Bemaßung aktualisiert	FH/

INDEX	DATUM	ART DER ÄNDERUNG	VON
-------	-------	------------------	-----

UNTERSCHRIFT / FREIGABE

BAUVORHABEN

Umbau, Sanierung und Erweiterung einer Bildungsstätte

ADRESSE
ver.di Bildungsstätte Mosbach
Am Wasserturm 1-3
74821 Mosbach

BAUHERR
IVG der ver.di mbH
Schiffbauerdamm 19
10117 Berlin

PLANINHALT

Ausführungsplanung - Details 08/2 (Außentreppe)

PLANVERFASSER
in_design architektur
Tim Driedger
Architekt Dipl. Ing. (FH)
Strahlenberger Weg 16
D-60599 Frankfurt a.M.
T: 069-6062 872-0
F: 069-6062 872-11
www.indesign-architekten.de

i_d a
in_design architekту

PLANNUMMER	INDEX
------------	-------

DATUM	22.06.2013	DATEINAME	073_AP_Details.v
-------	------------	-----------	------------------

DRUCK DATUM	24.11.14	PLAN	
-------------	----------	------	--

PLANGRÖSSE	A2
------------	----

MASSSTAB	1:20
----------	------

AP D 08-2