




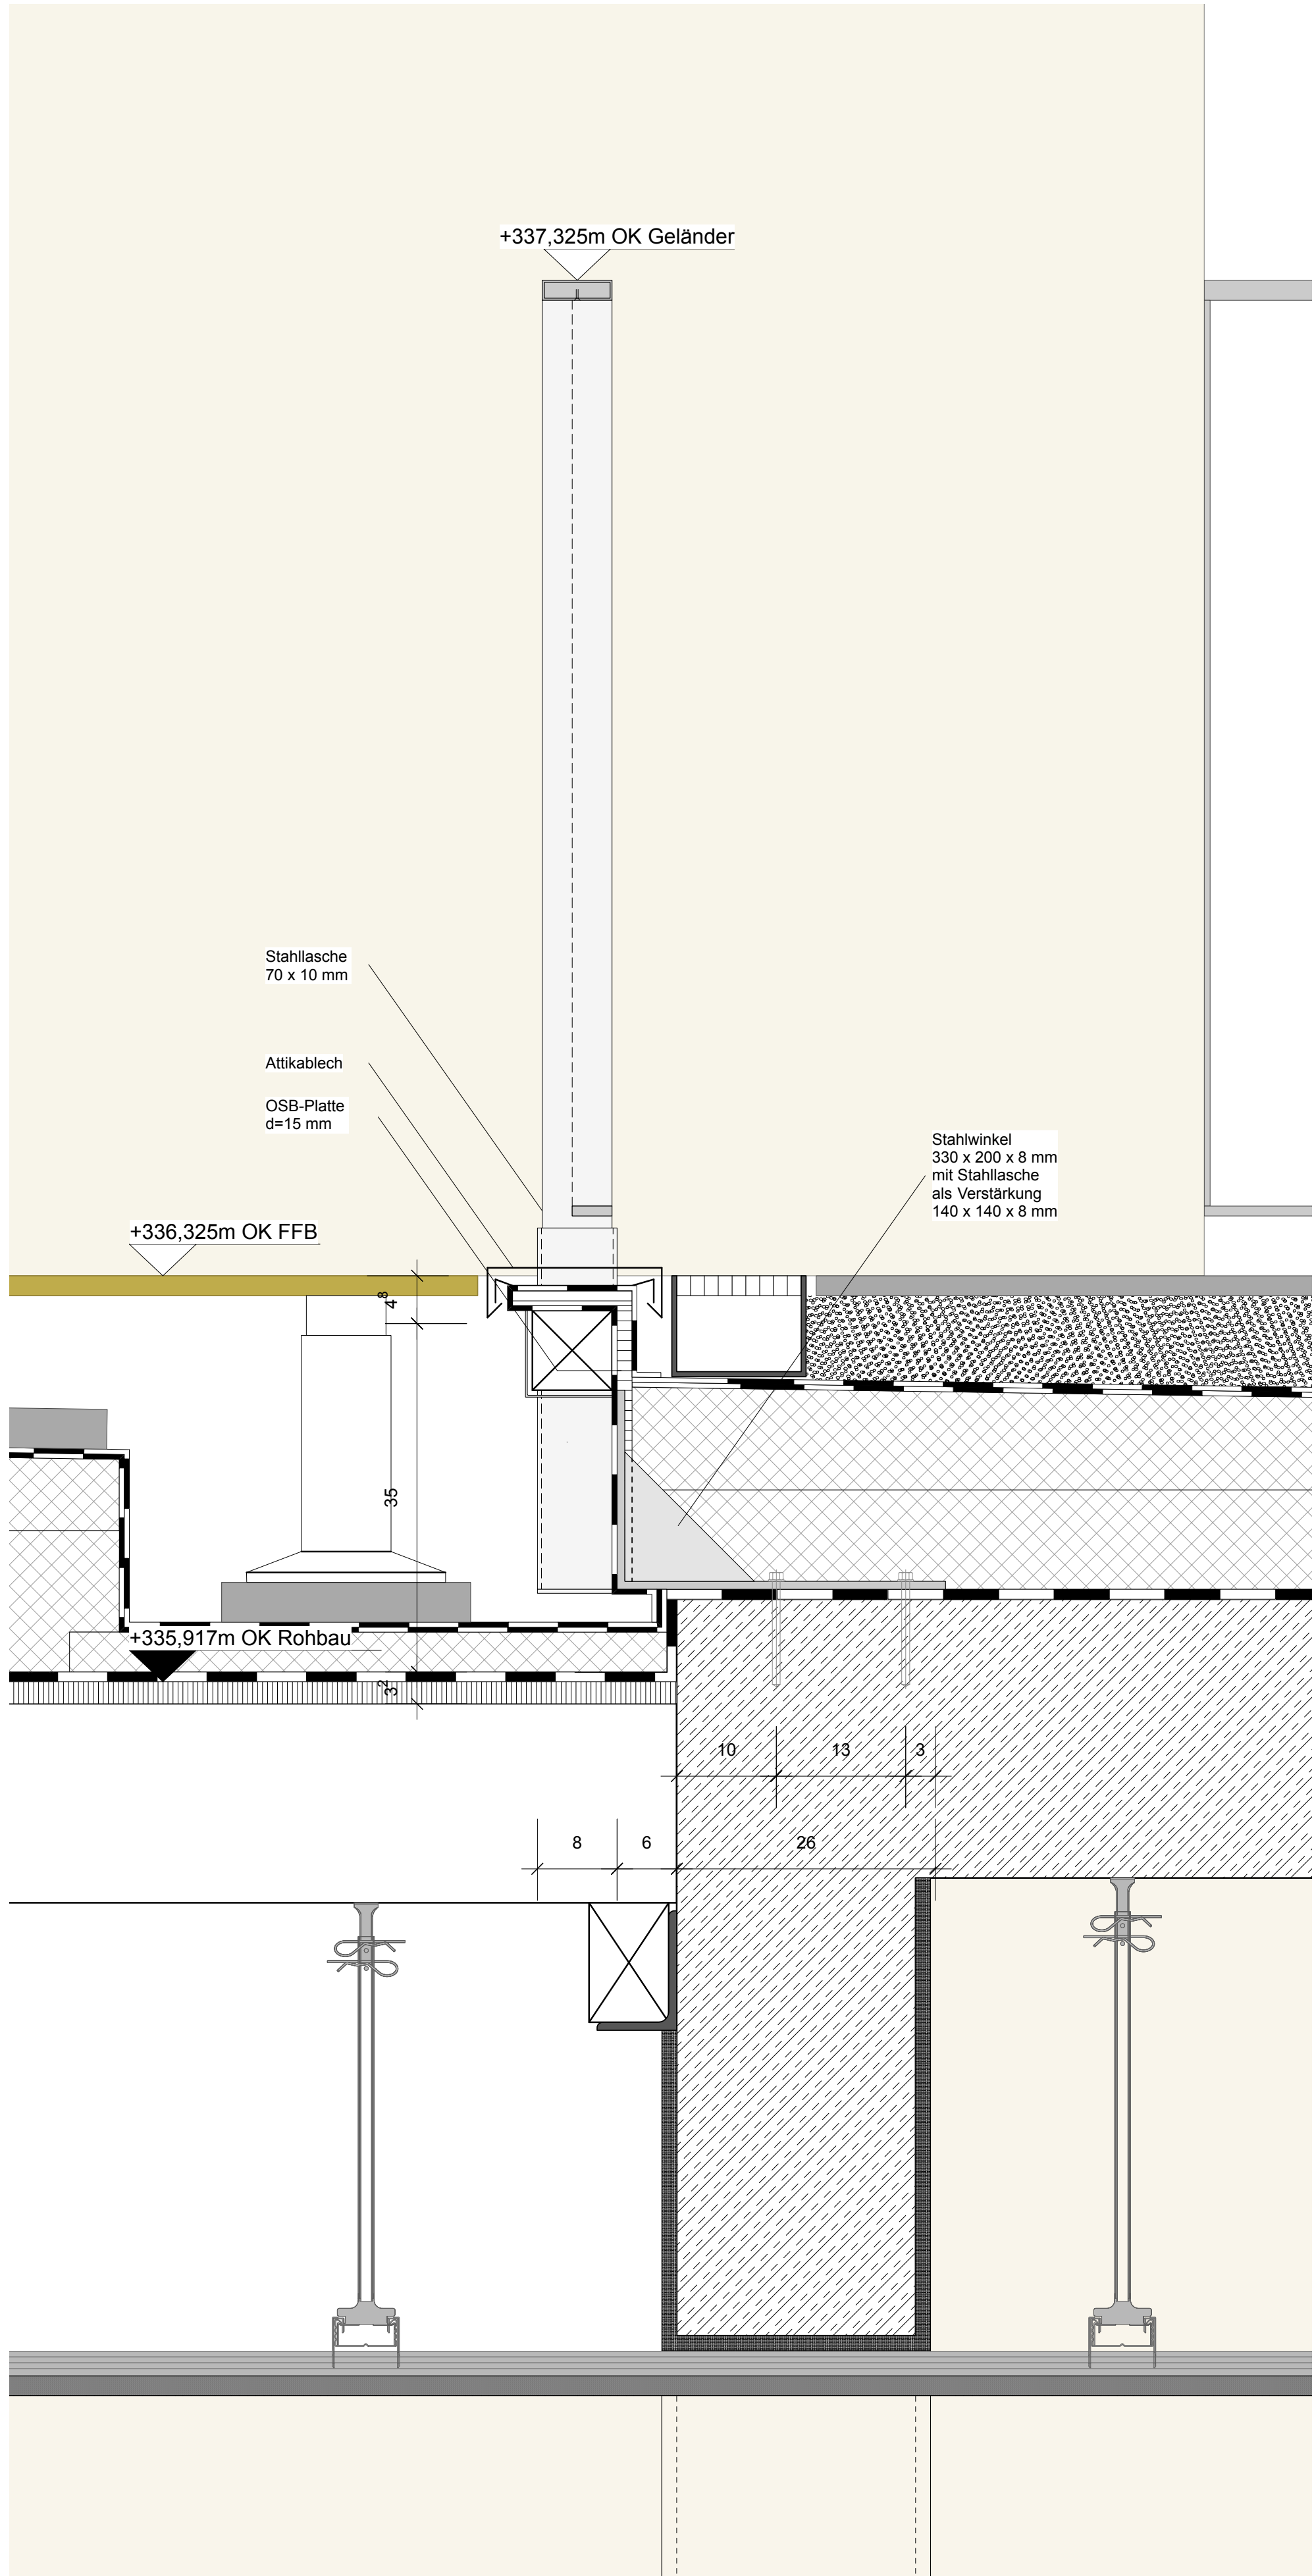

Detail 4 - Schnitt M1:5

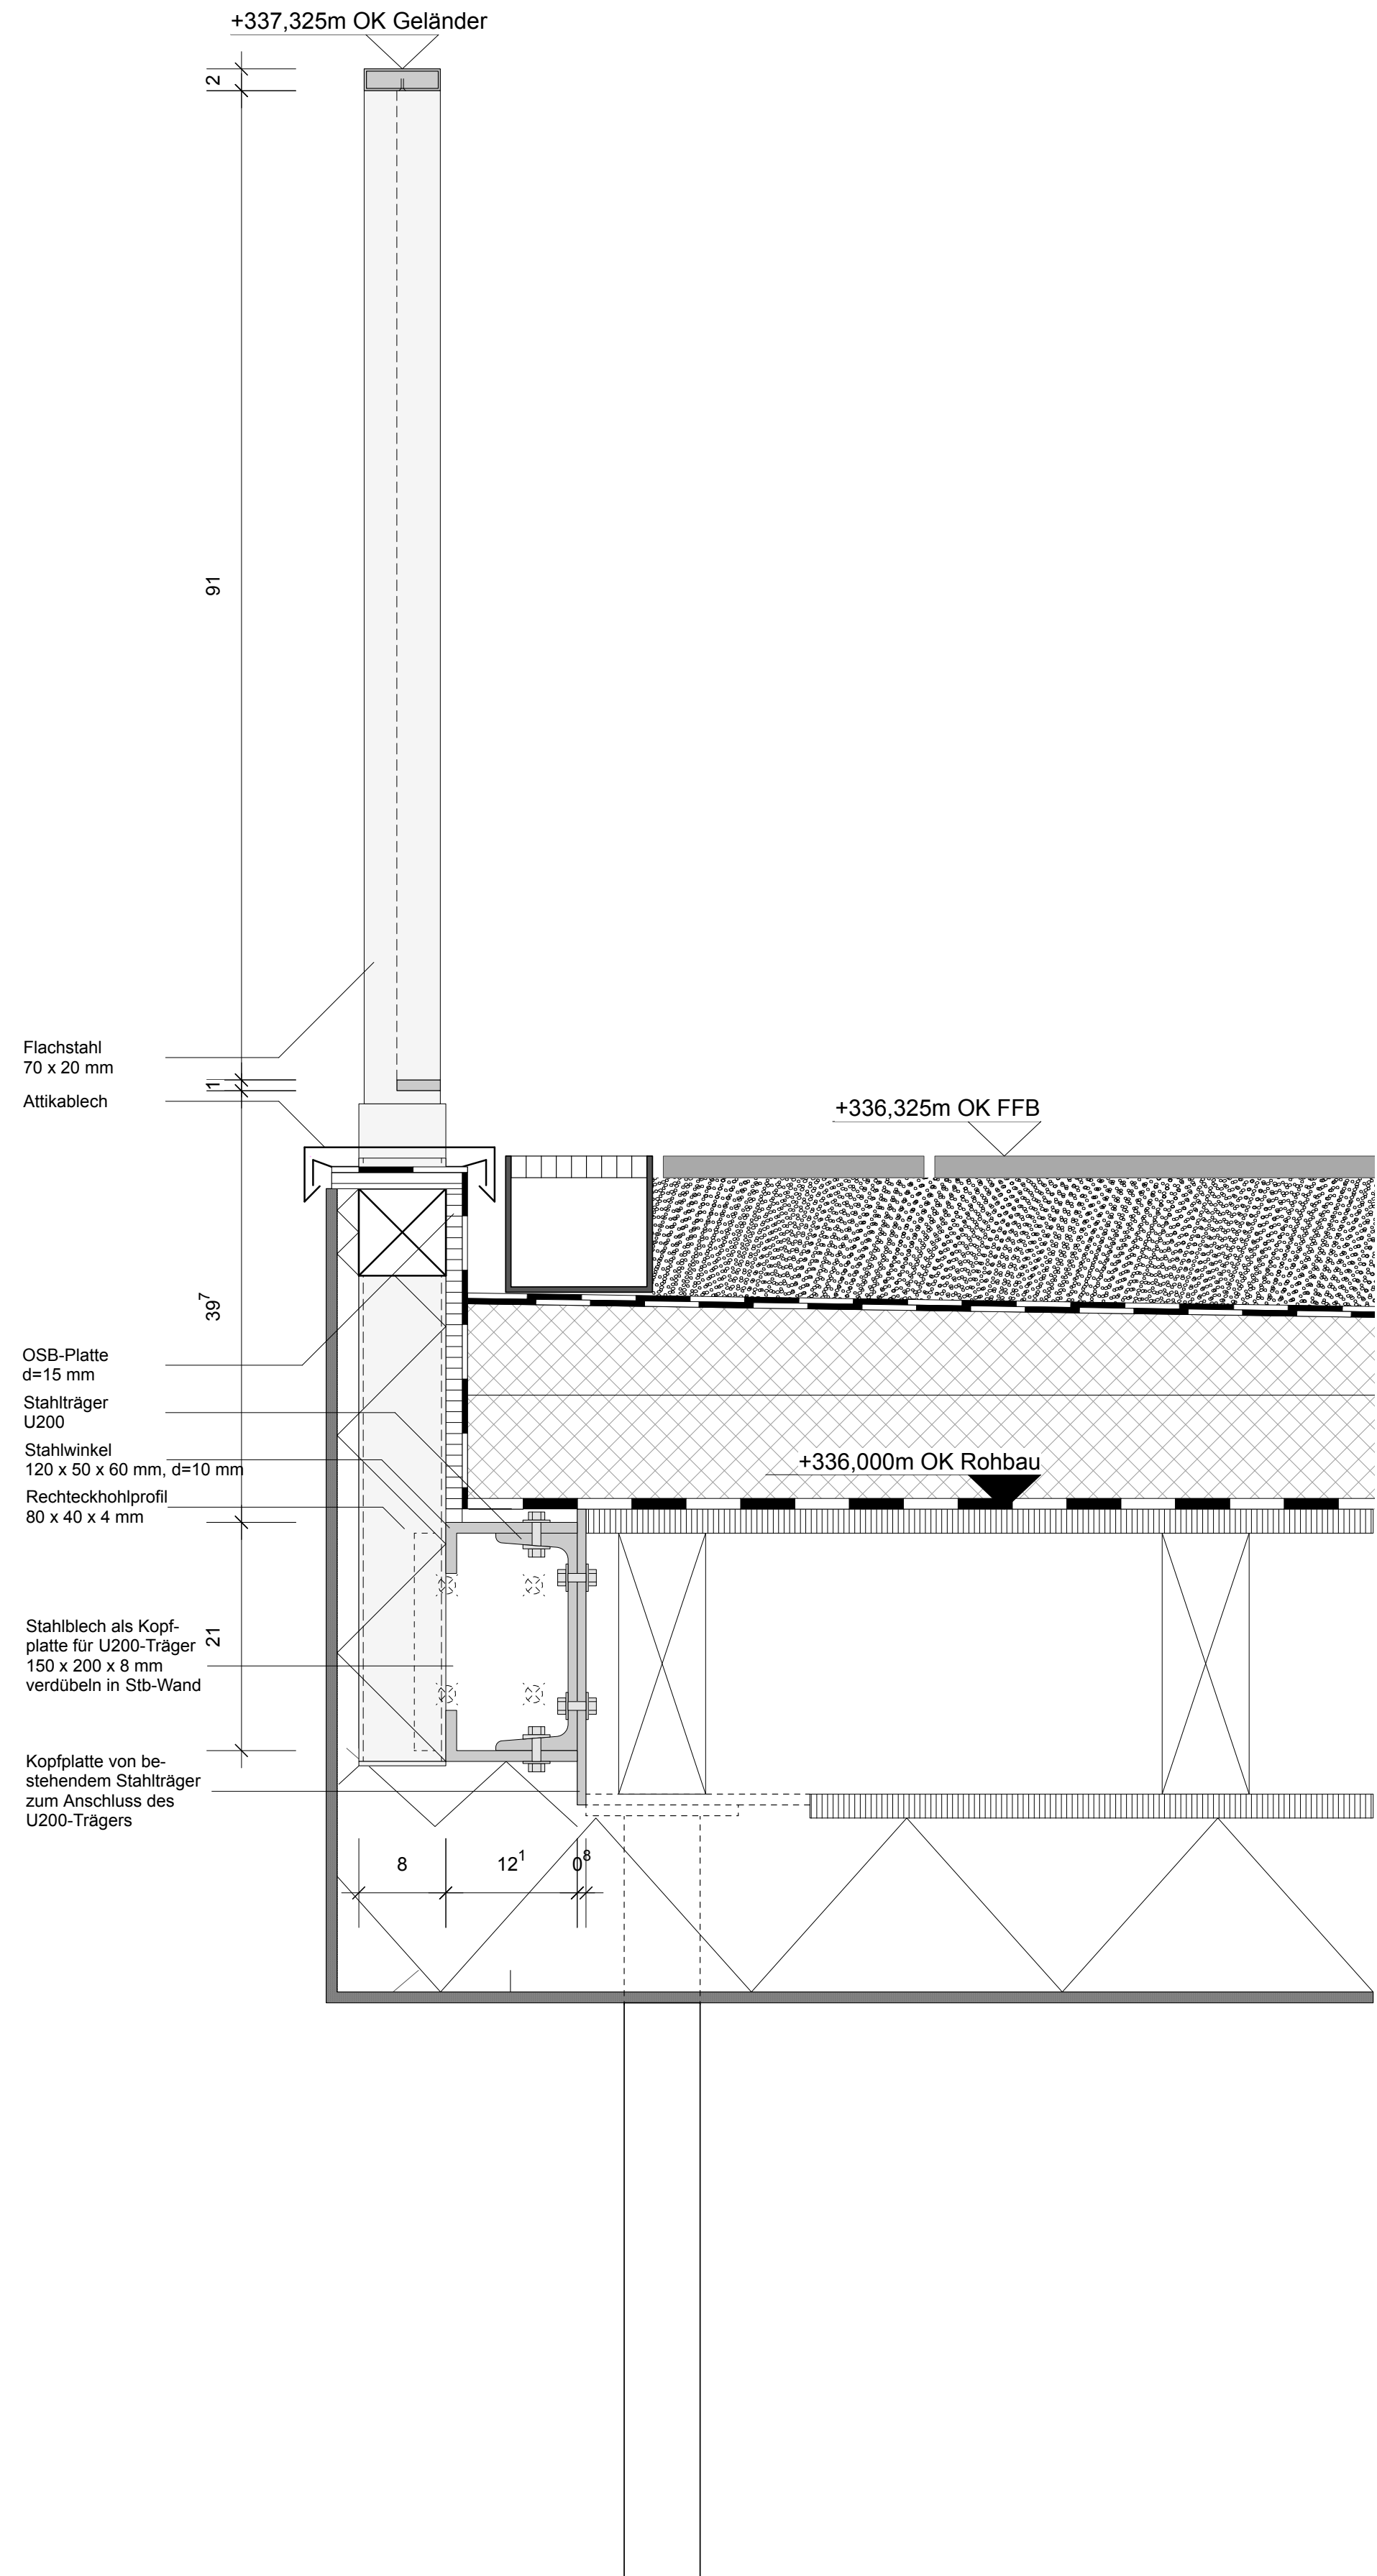

Detail 5 - Schnitt M1:5

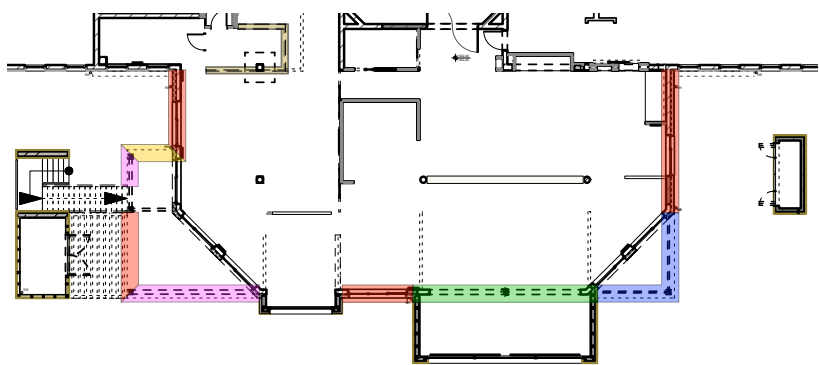

Detail-Übersicht

- Detail 1
- Detail 2
- Detail 3
- Detail 4
- Detail 5

NR.	DATUM	AUSGABENOTIZEN	VOR
-----	-------	----------------	-----

B	18.12.13	Geländekonstruktion/Dachrand aktualisiert	FW
A	30.8.13	Geländekonstruktion aktualisiert	FW
INDEX	DATUM	AUT. DES INGENIEURS	VOR
UNTERSCHRIFT / FREISATZ			

BAUVERFAHREN
Umbau, Sanierung und Erweiterung einer Bildungsstätte
Adresse
Ver.di Bildungstätte Mosbach
Am Wasserturm 1-3
74821 Mosbach
Bauprojekt
IVG der Ver.di mbH
Schiffbauerdamm 19
10117 Berlin
PLANNAME
Ausführungsplanung - Details 09/3 (Schlosser)
PLANVERFAHREN
in_design architektur
Tim Driedger
Architekt Dipl.-Ing. (FH)
Strahlenberger Weg 16
D-60598 Frankfurt a.M.
T: 069-6062 872-0
F: 069-6062 872-11
www.in-design-architekten.de

PLANNUMMER	INDEX
073	
DATUM	DATUMNAME
08.06.2013	073_AP_Details.v
DRUCK DATUM	PLAN
24.11.14	
PLANGRÖSSE	A1
MASSSTAB	1:10