


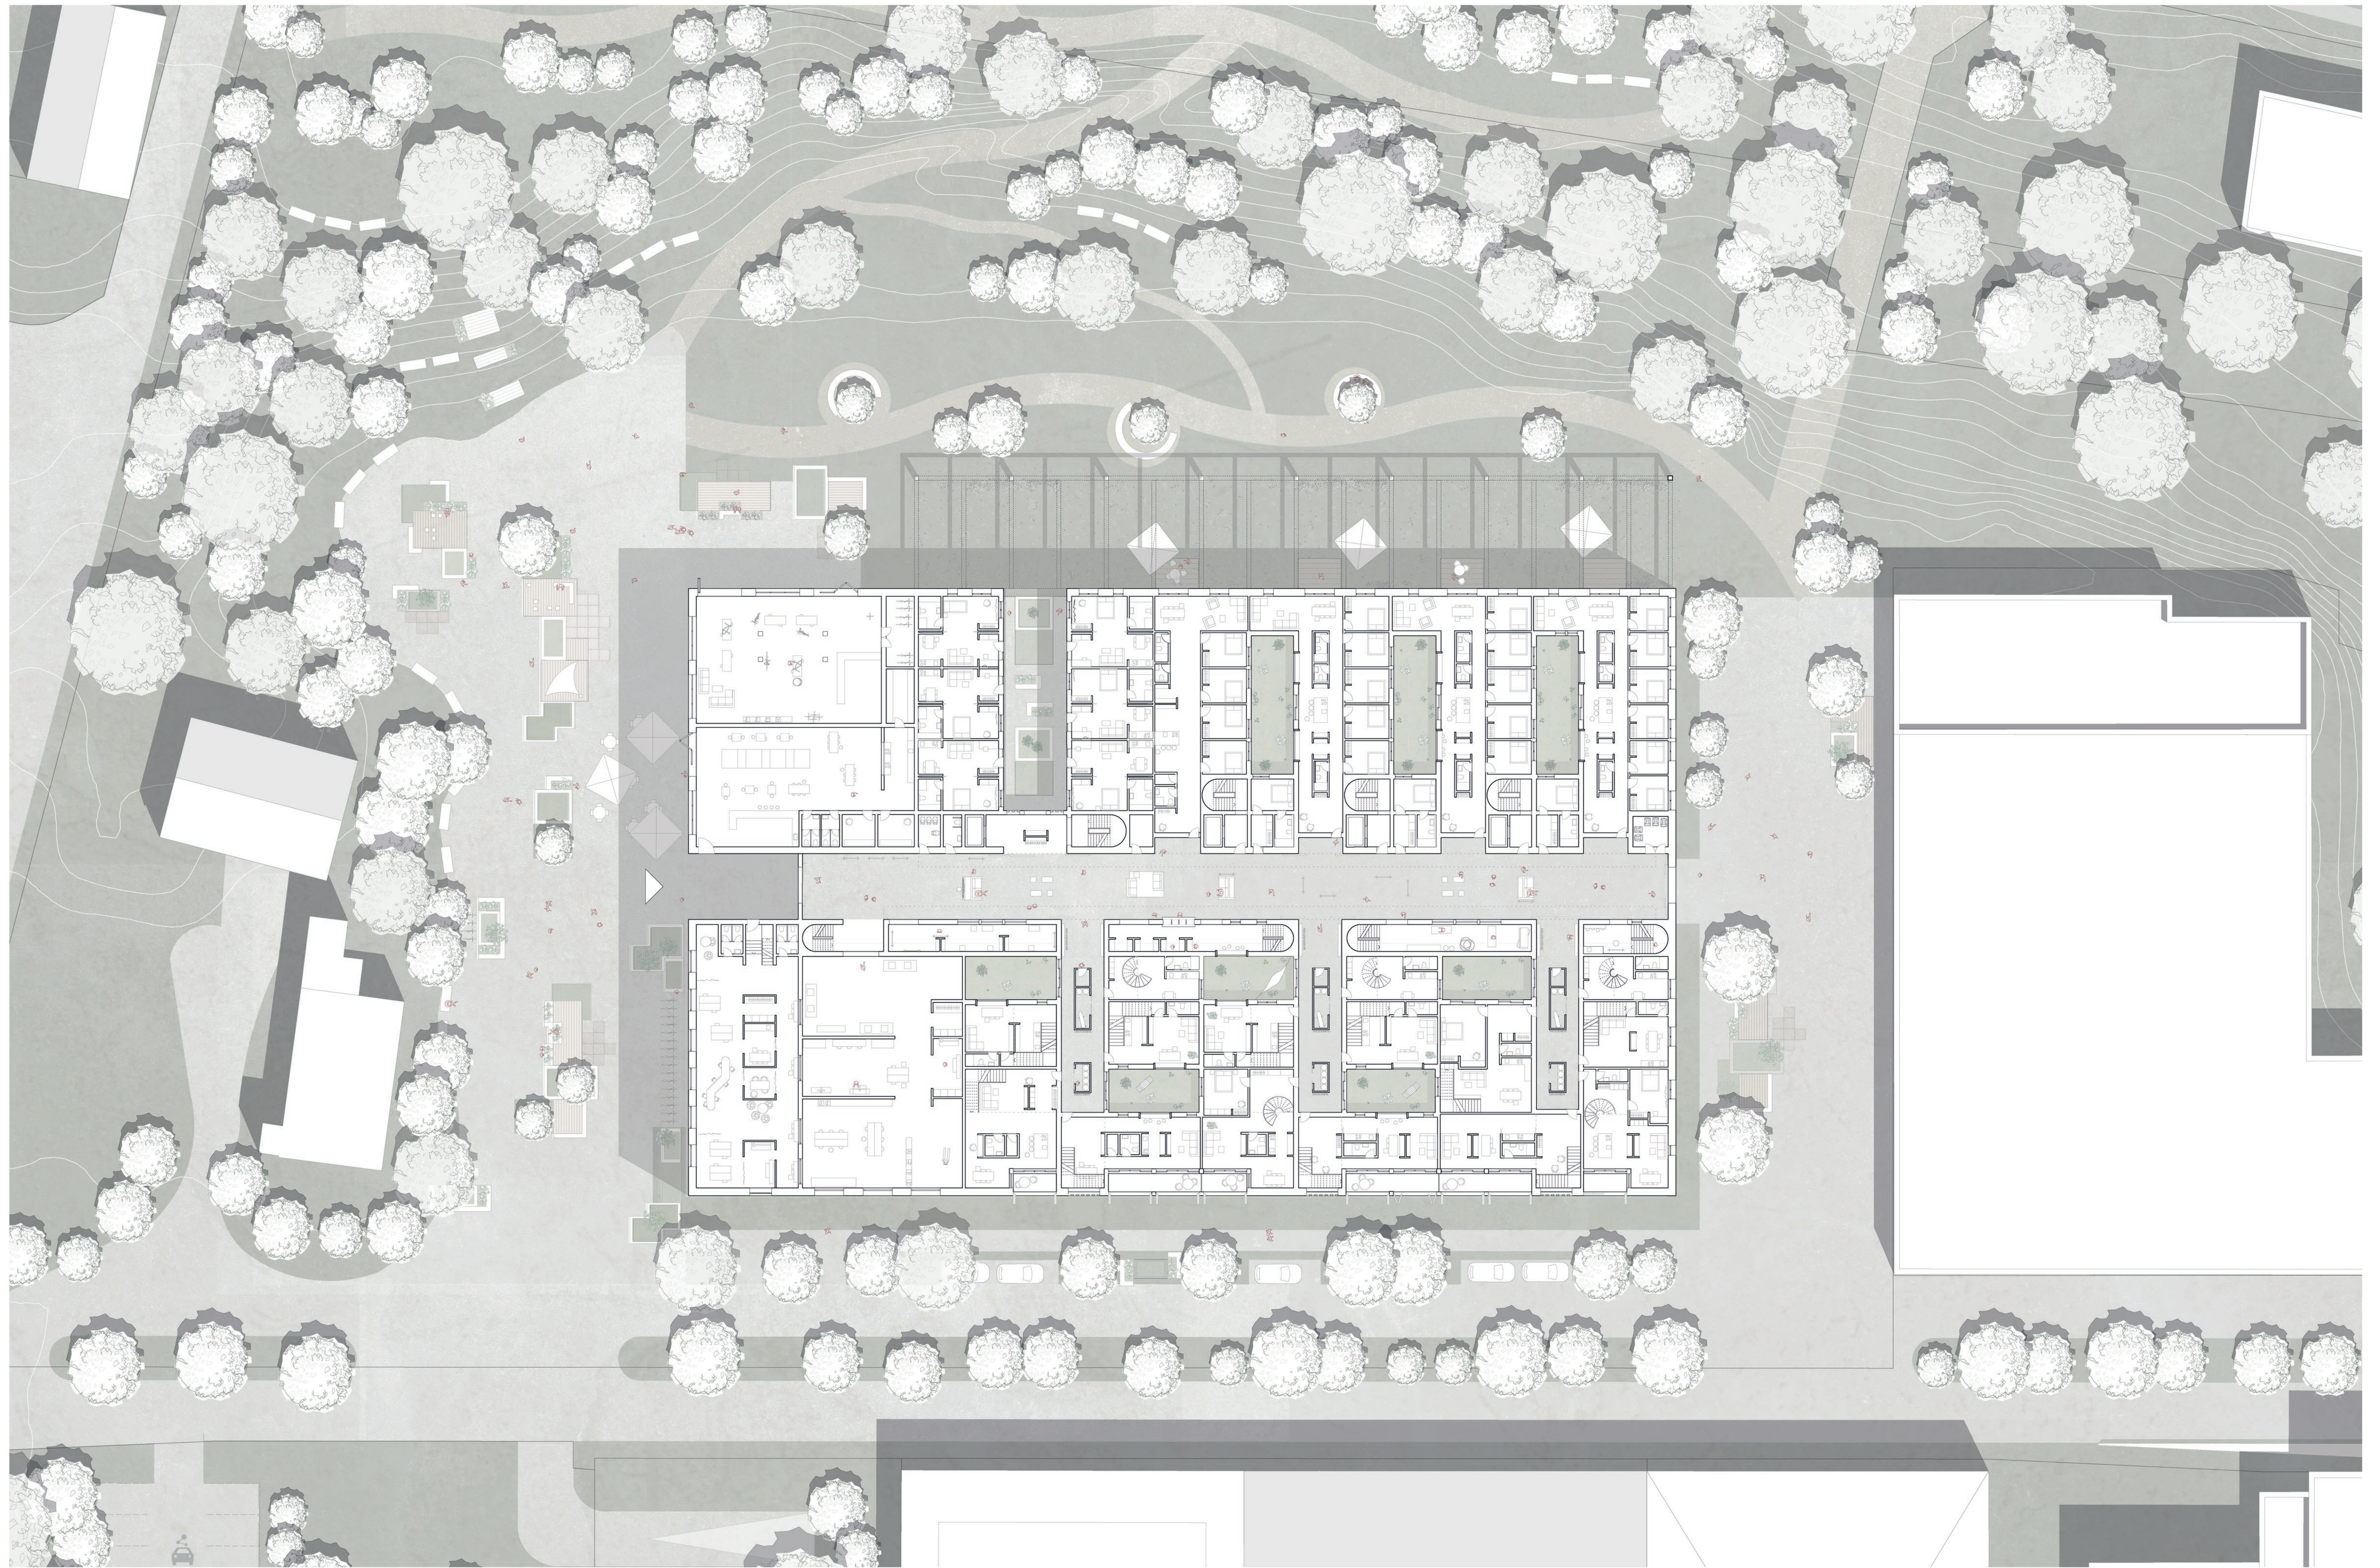

Grundriss EG M 1:200

WIEDERBELEBT. Revitalisierung des alten Schlachthofs Pforzheim

Masterthesis Wintersemester 2020/21
Laura Berndt, B.Sc. | 1922072

Fachgebiet Baukonstruktion | Prof. Ludwig Wäppler
Fachgebiet Stadt und Wohnen | Prof. Christian Inderbitzin