


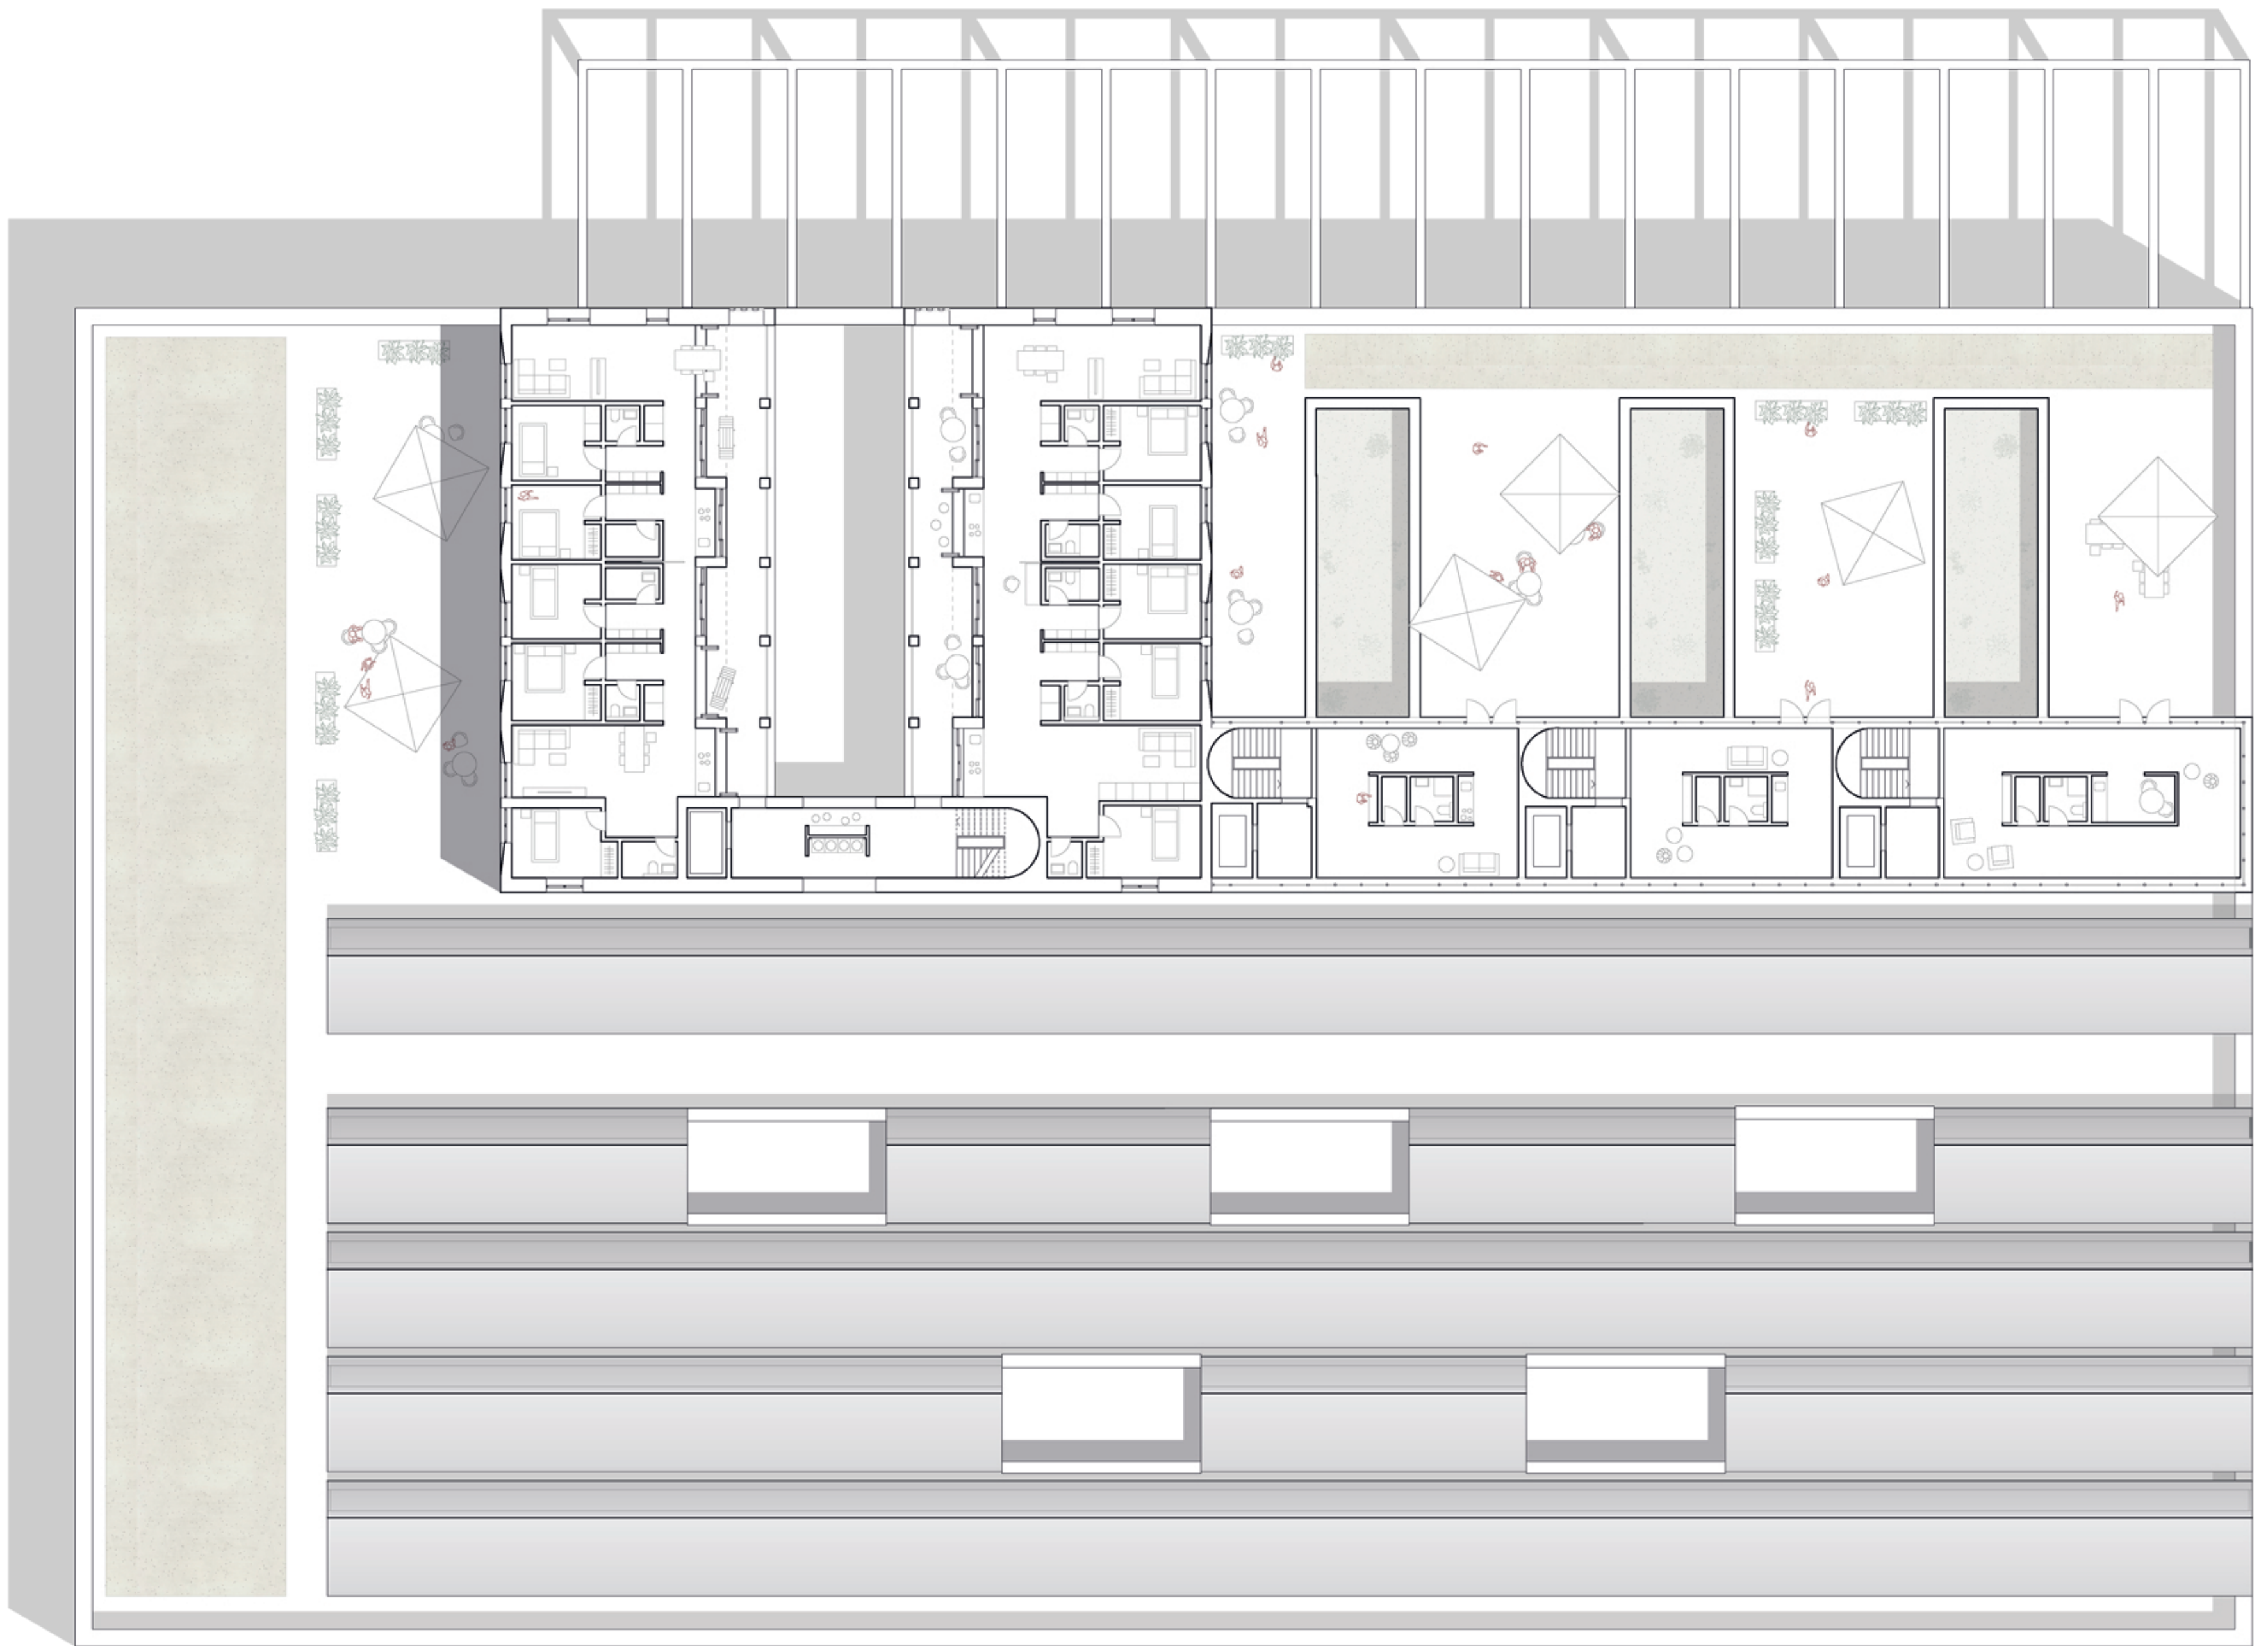

Grundriss 2OG M 1:200



Schnitt B-B M 1:200



Ansicht Ost M 1:200

WIEDERBELEBT. Revitalisierung des Alten Schlachthofs Pforzheim

Masterthesis Wintersemester 2020/21
Laura Berndt, B.Sc. | 1922072

Fachgebiet Baukonstruktion | Prof. Ludwig Wappner
Fachgebiet Stadt und Wohnen | Prof. Christian Inderbitzin

