



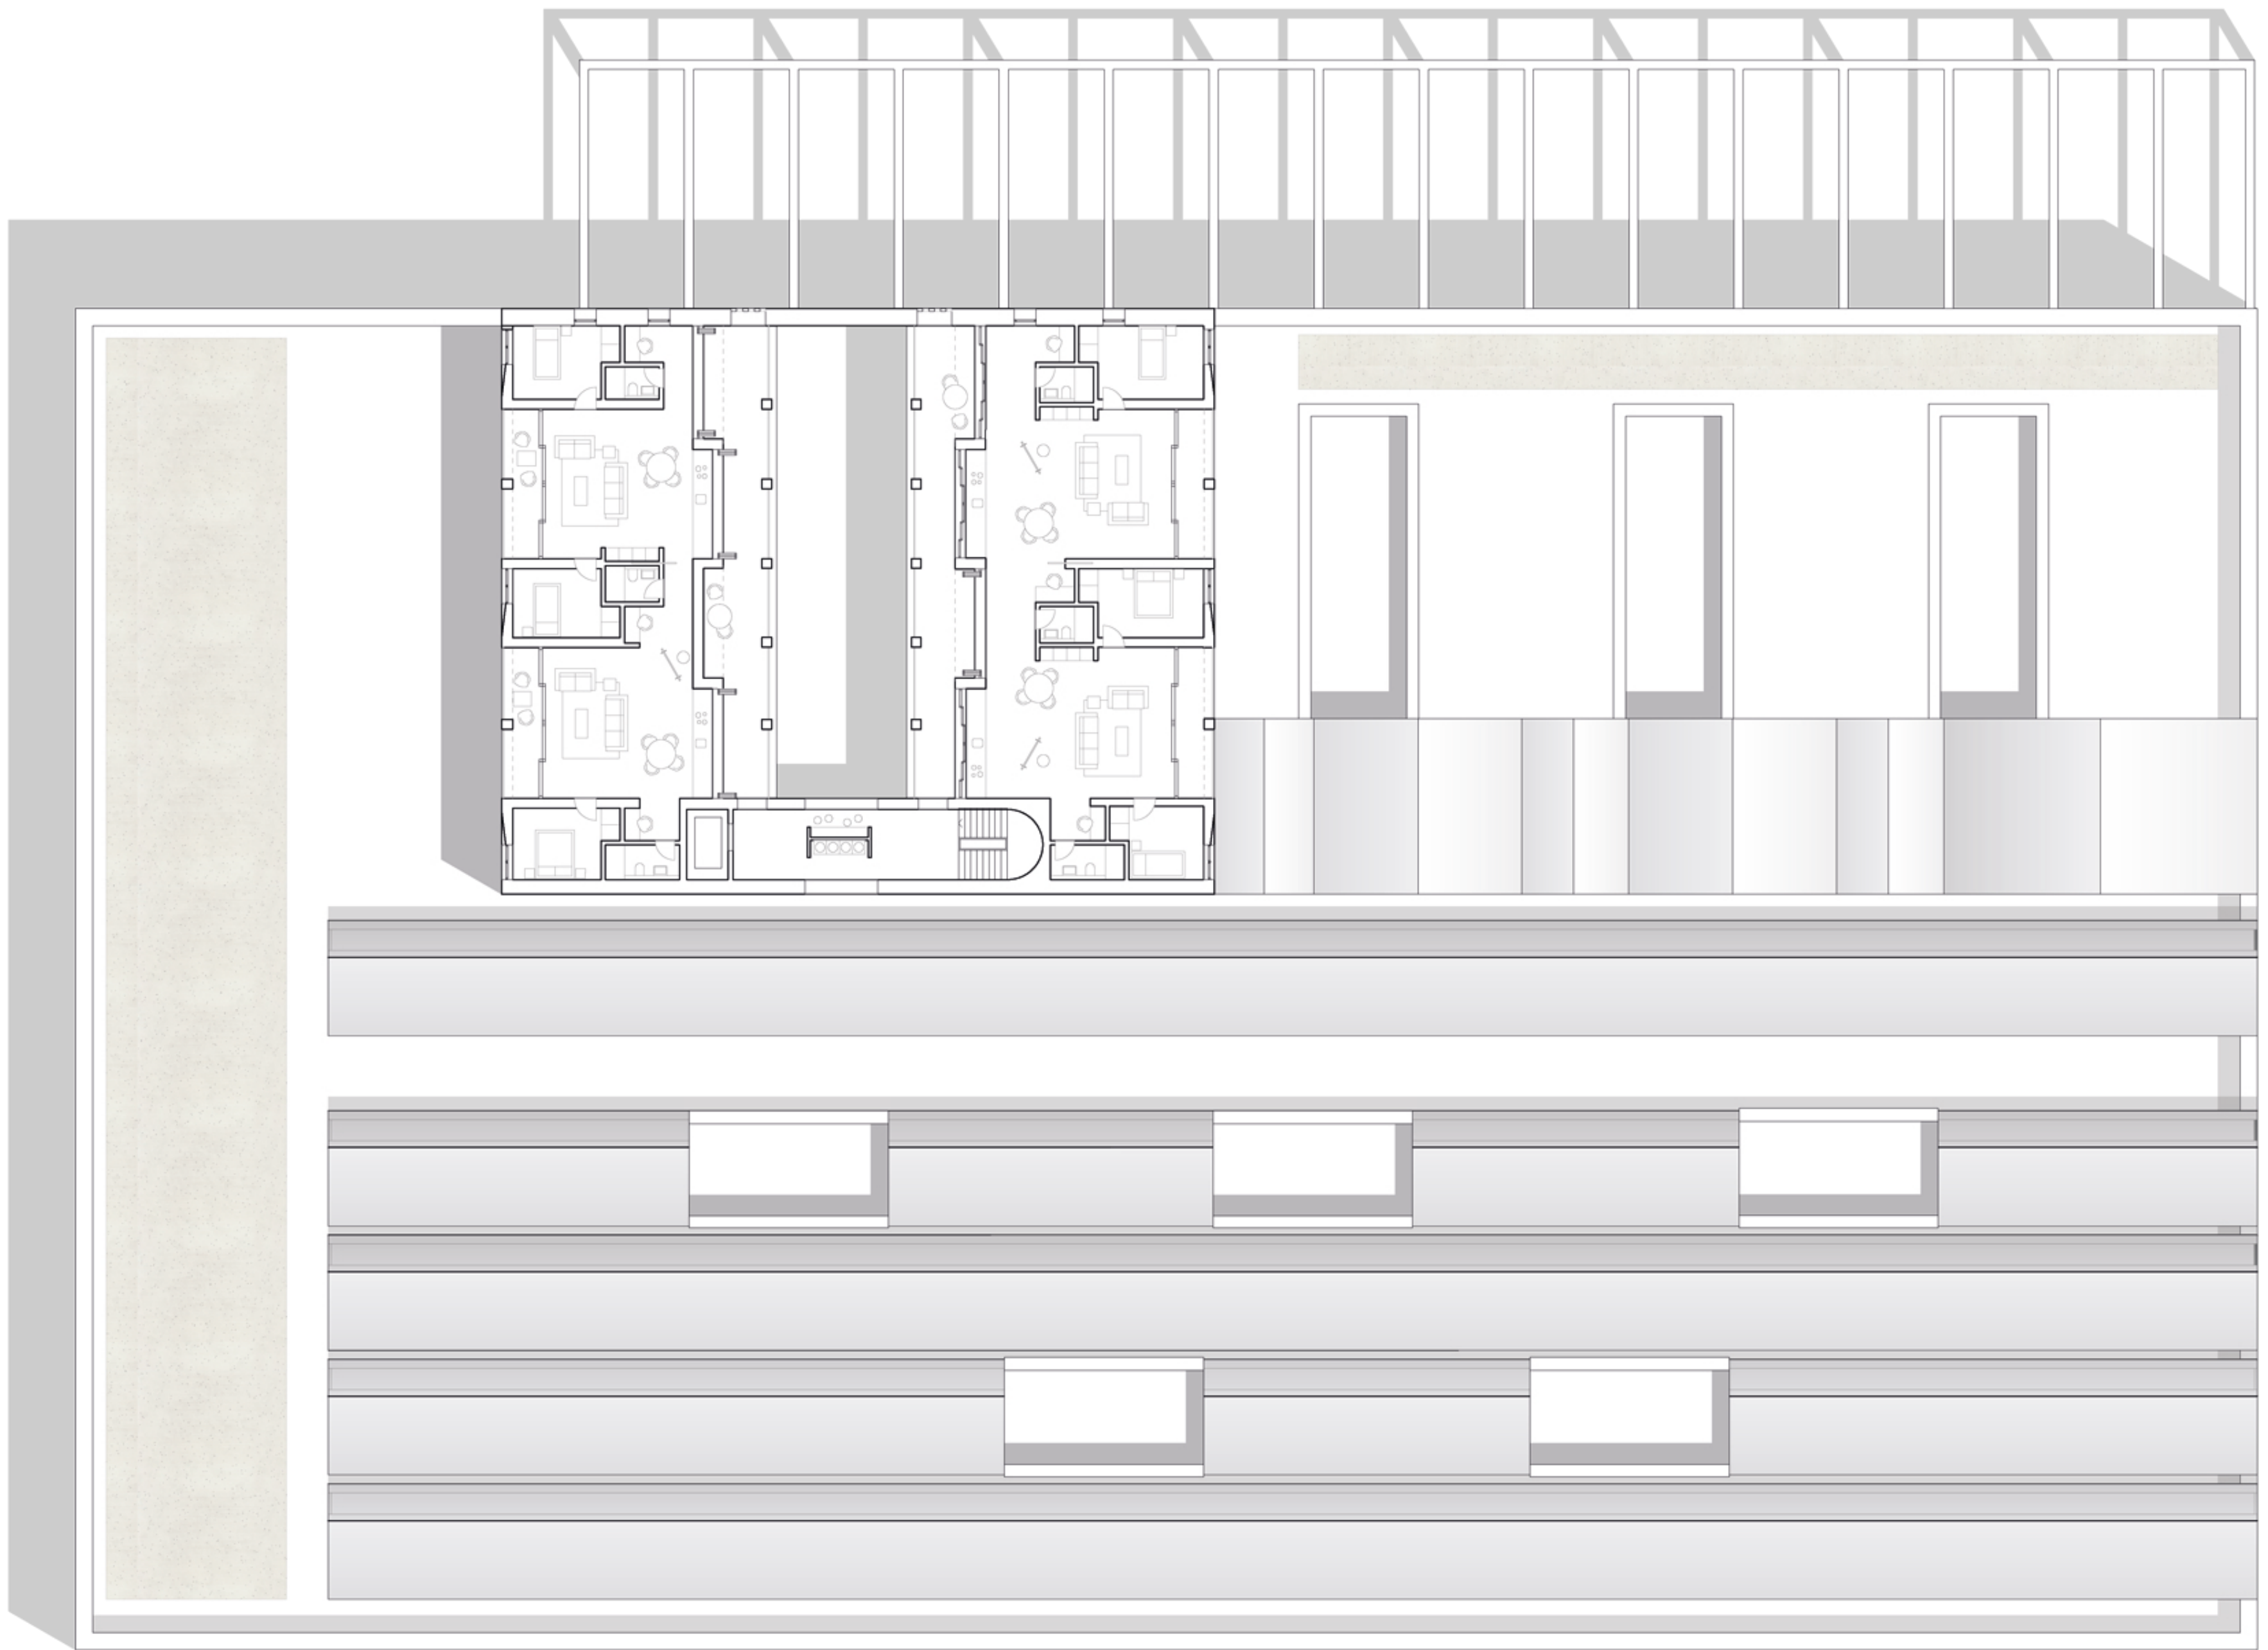

Grundriss 3OG M 1:200

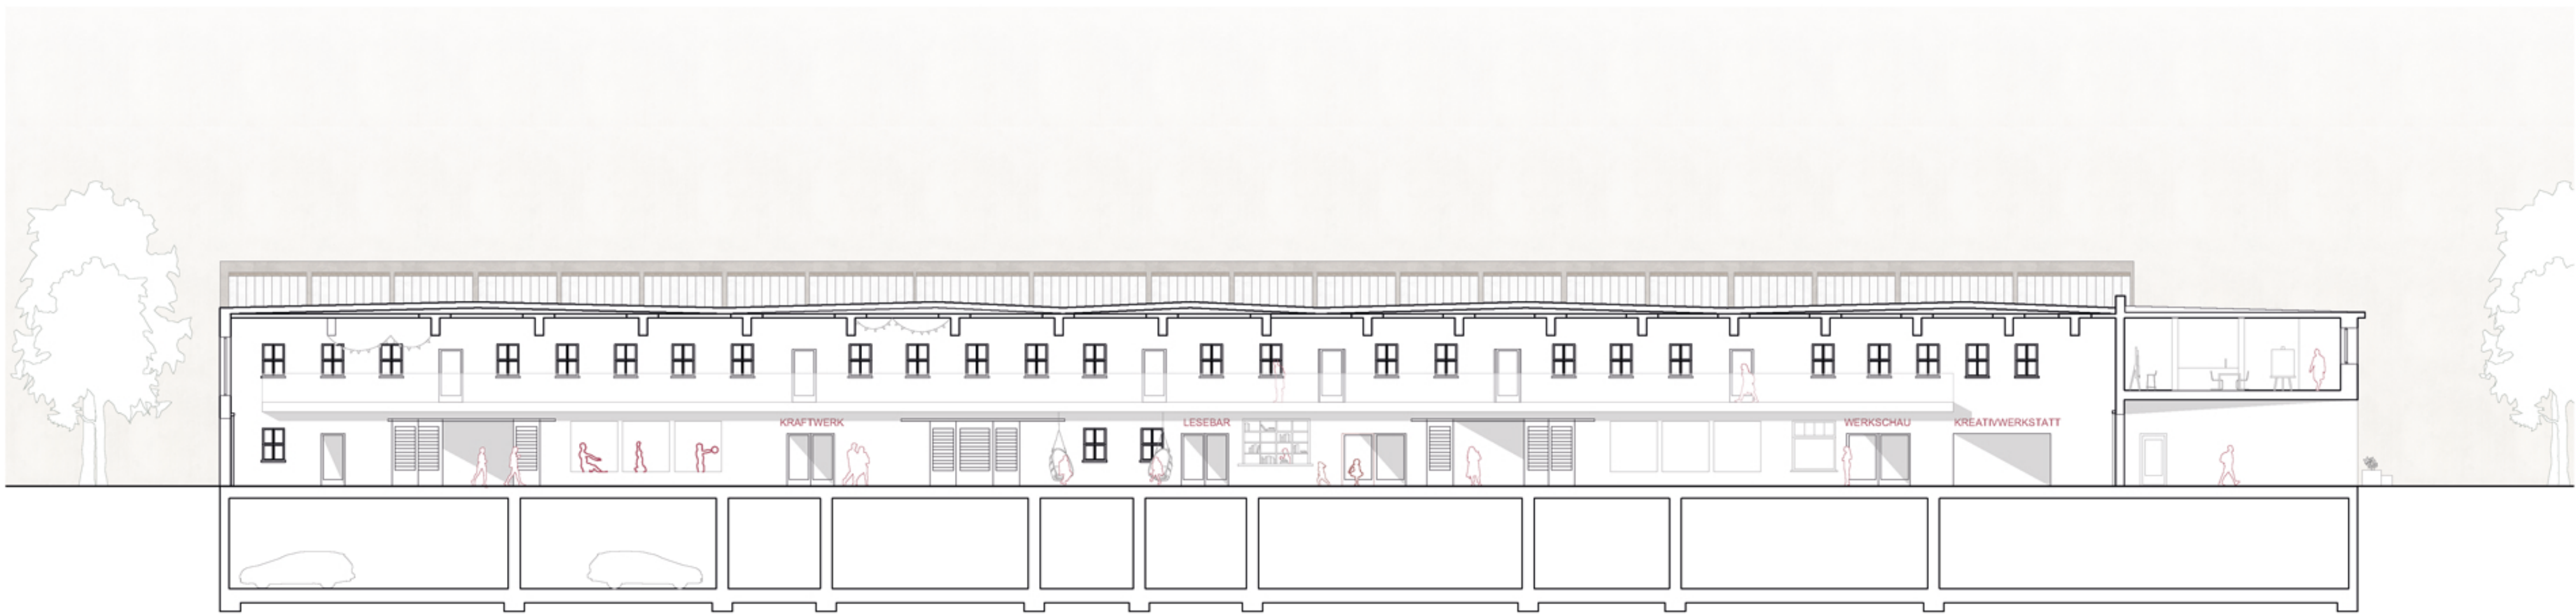

Schnitt C-C M 1:200



Ansicht Süd M 1:200



WIEDERBELEBT. Revitalisierung des Alten Schlachthofs Pforzheim

Masterthesis Wintersemester 2020/21
 Laura Berndt, B.Sc. | 1922072

Fachgebiet Baukonstruktion | Prof. Ludwig Wappner
 Fachgebiet Stadt und Wohnen | Prof. Christian Inderbitzin

