




Grundriss Atelierwohnung zusammenschließbar, 3. Obergeschoss, 2-5 Personen M 1:50

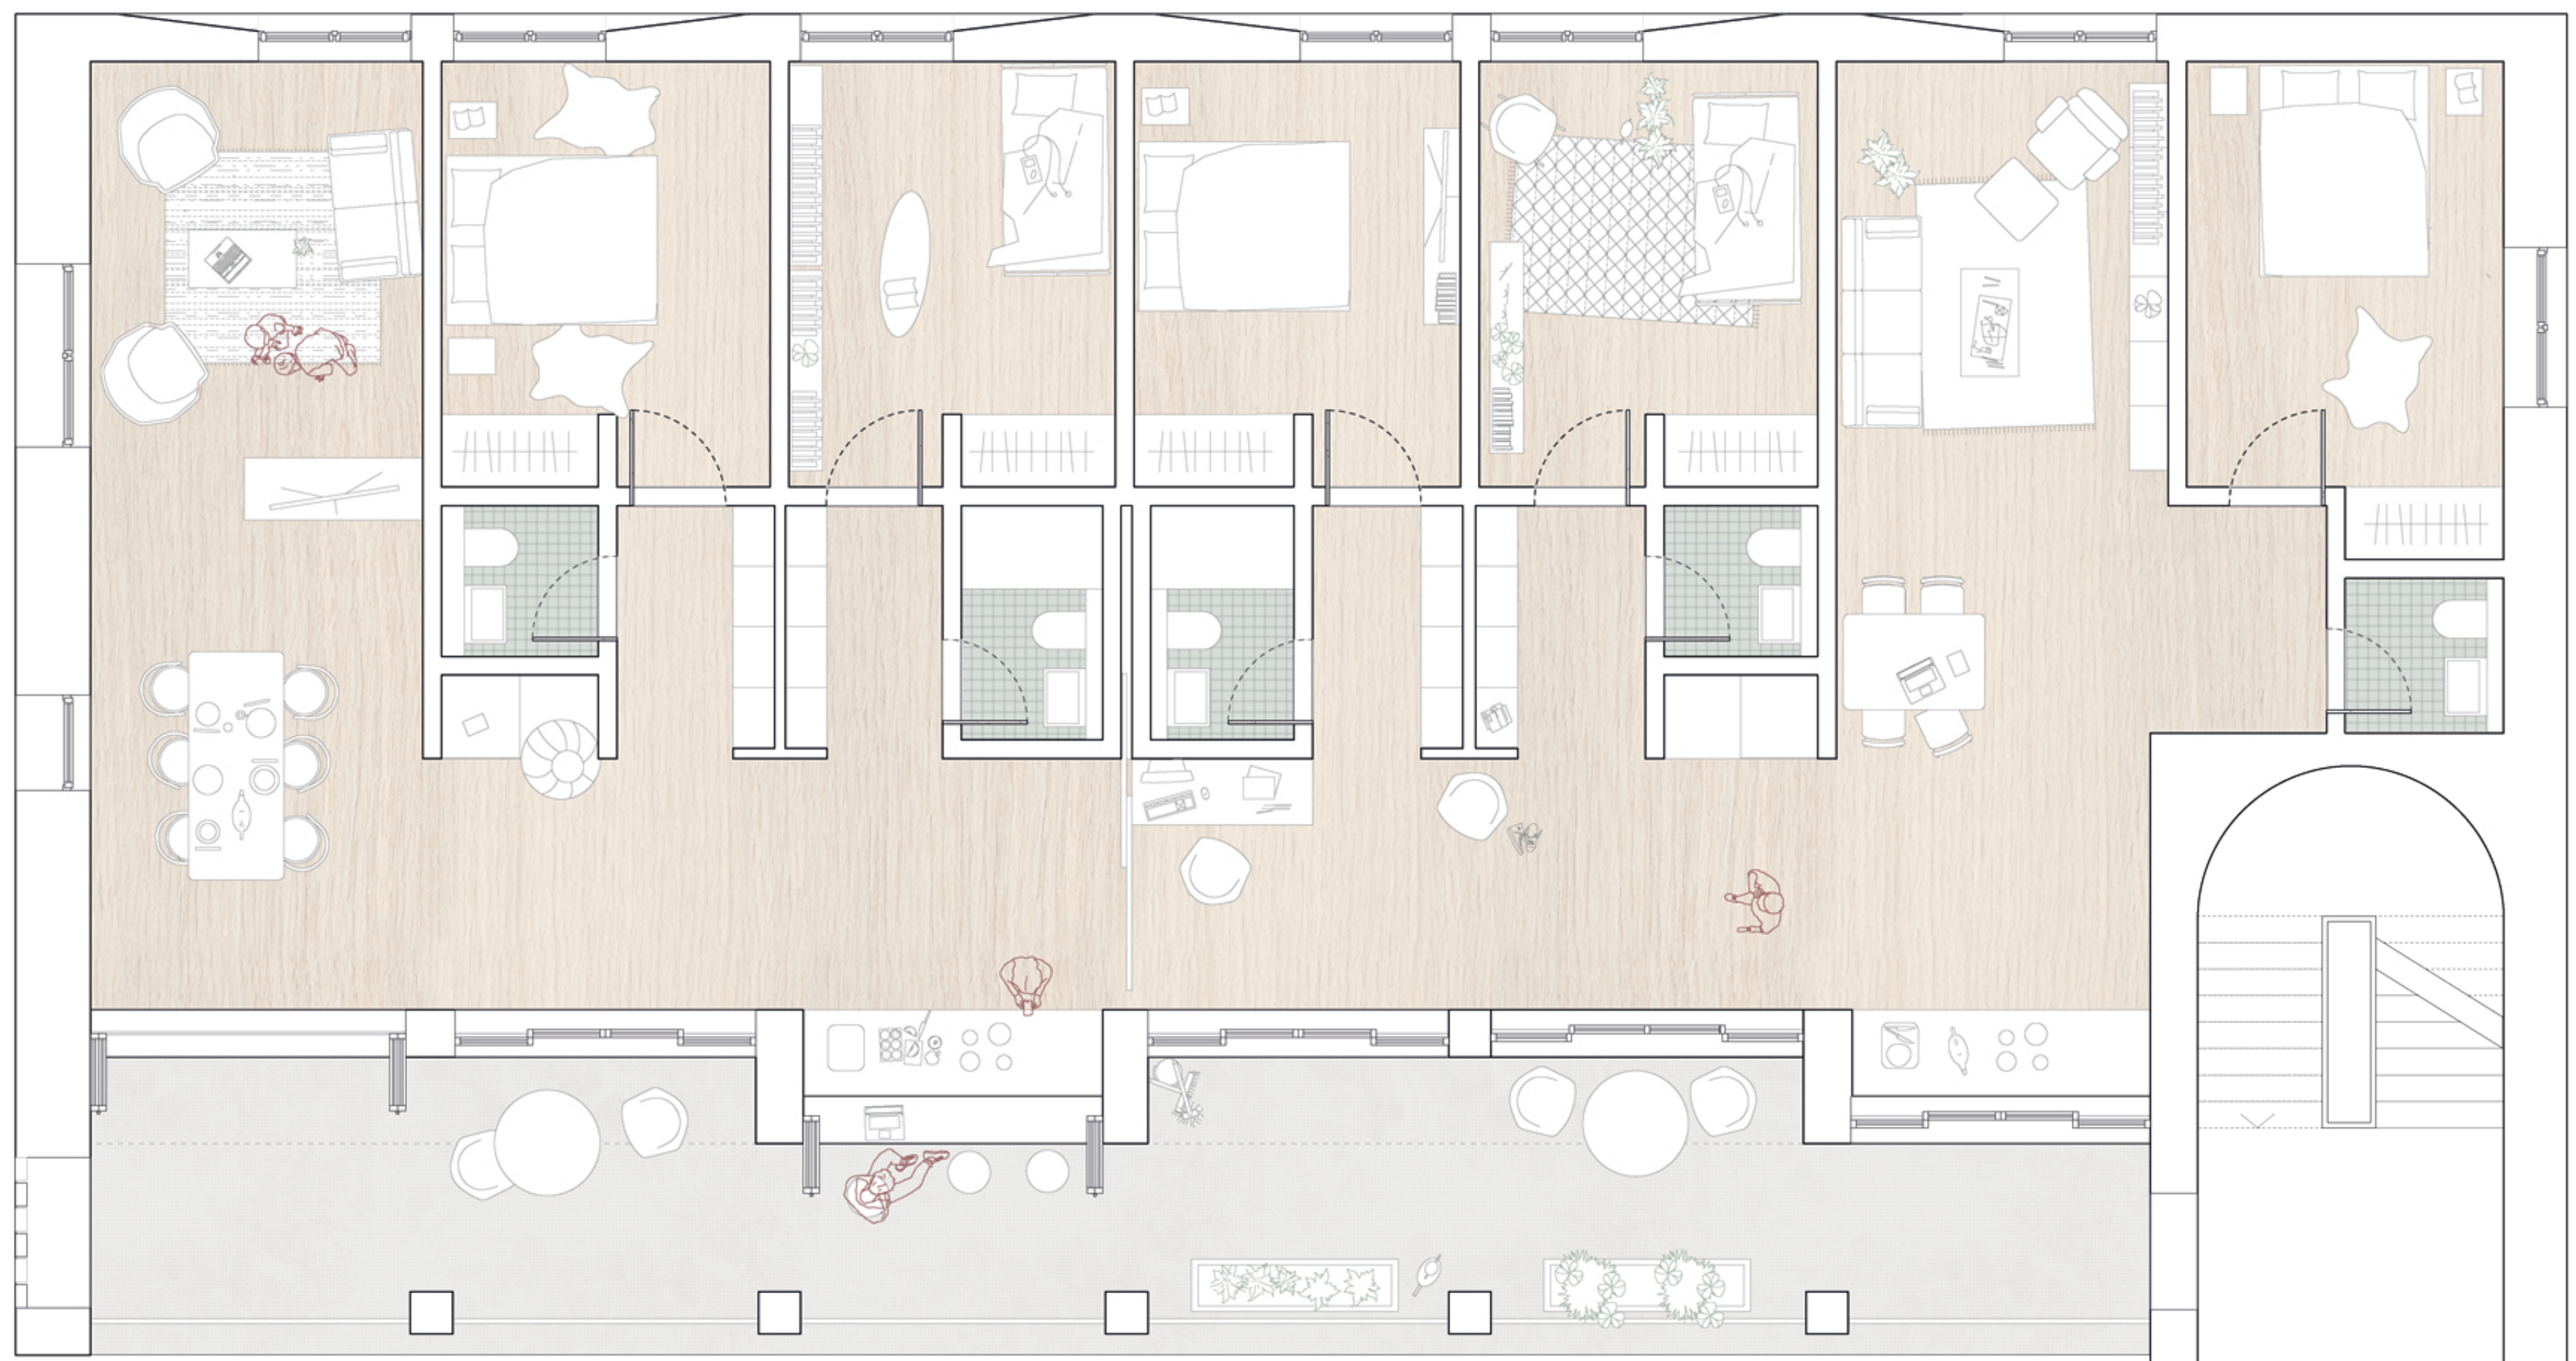

Grundriss Wohnen am Laubengang zusammenschließbar, 2. Obergeschoss, 3-8 Personen M 1:50